


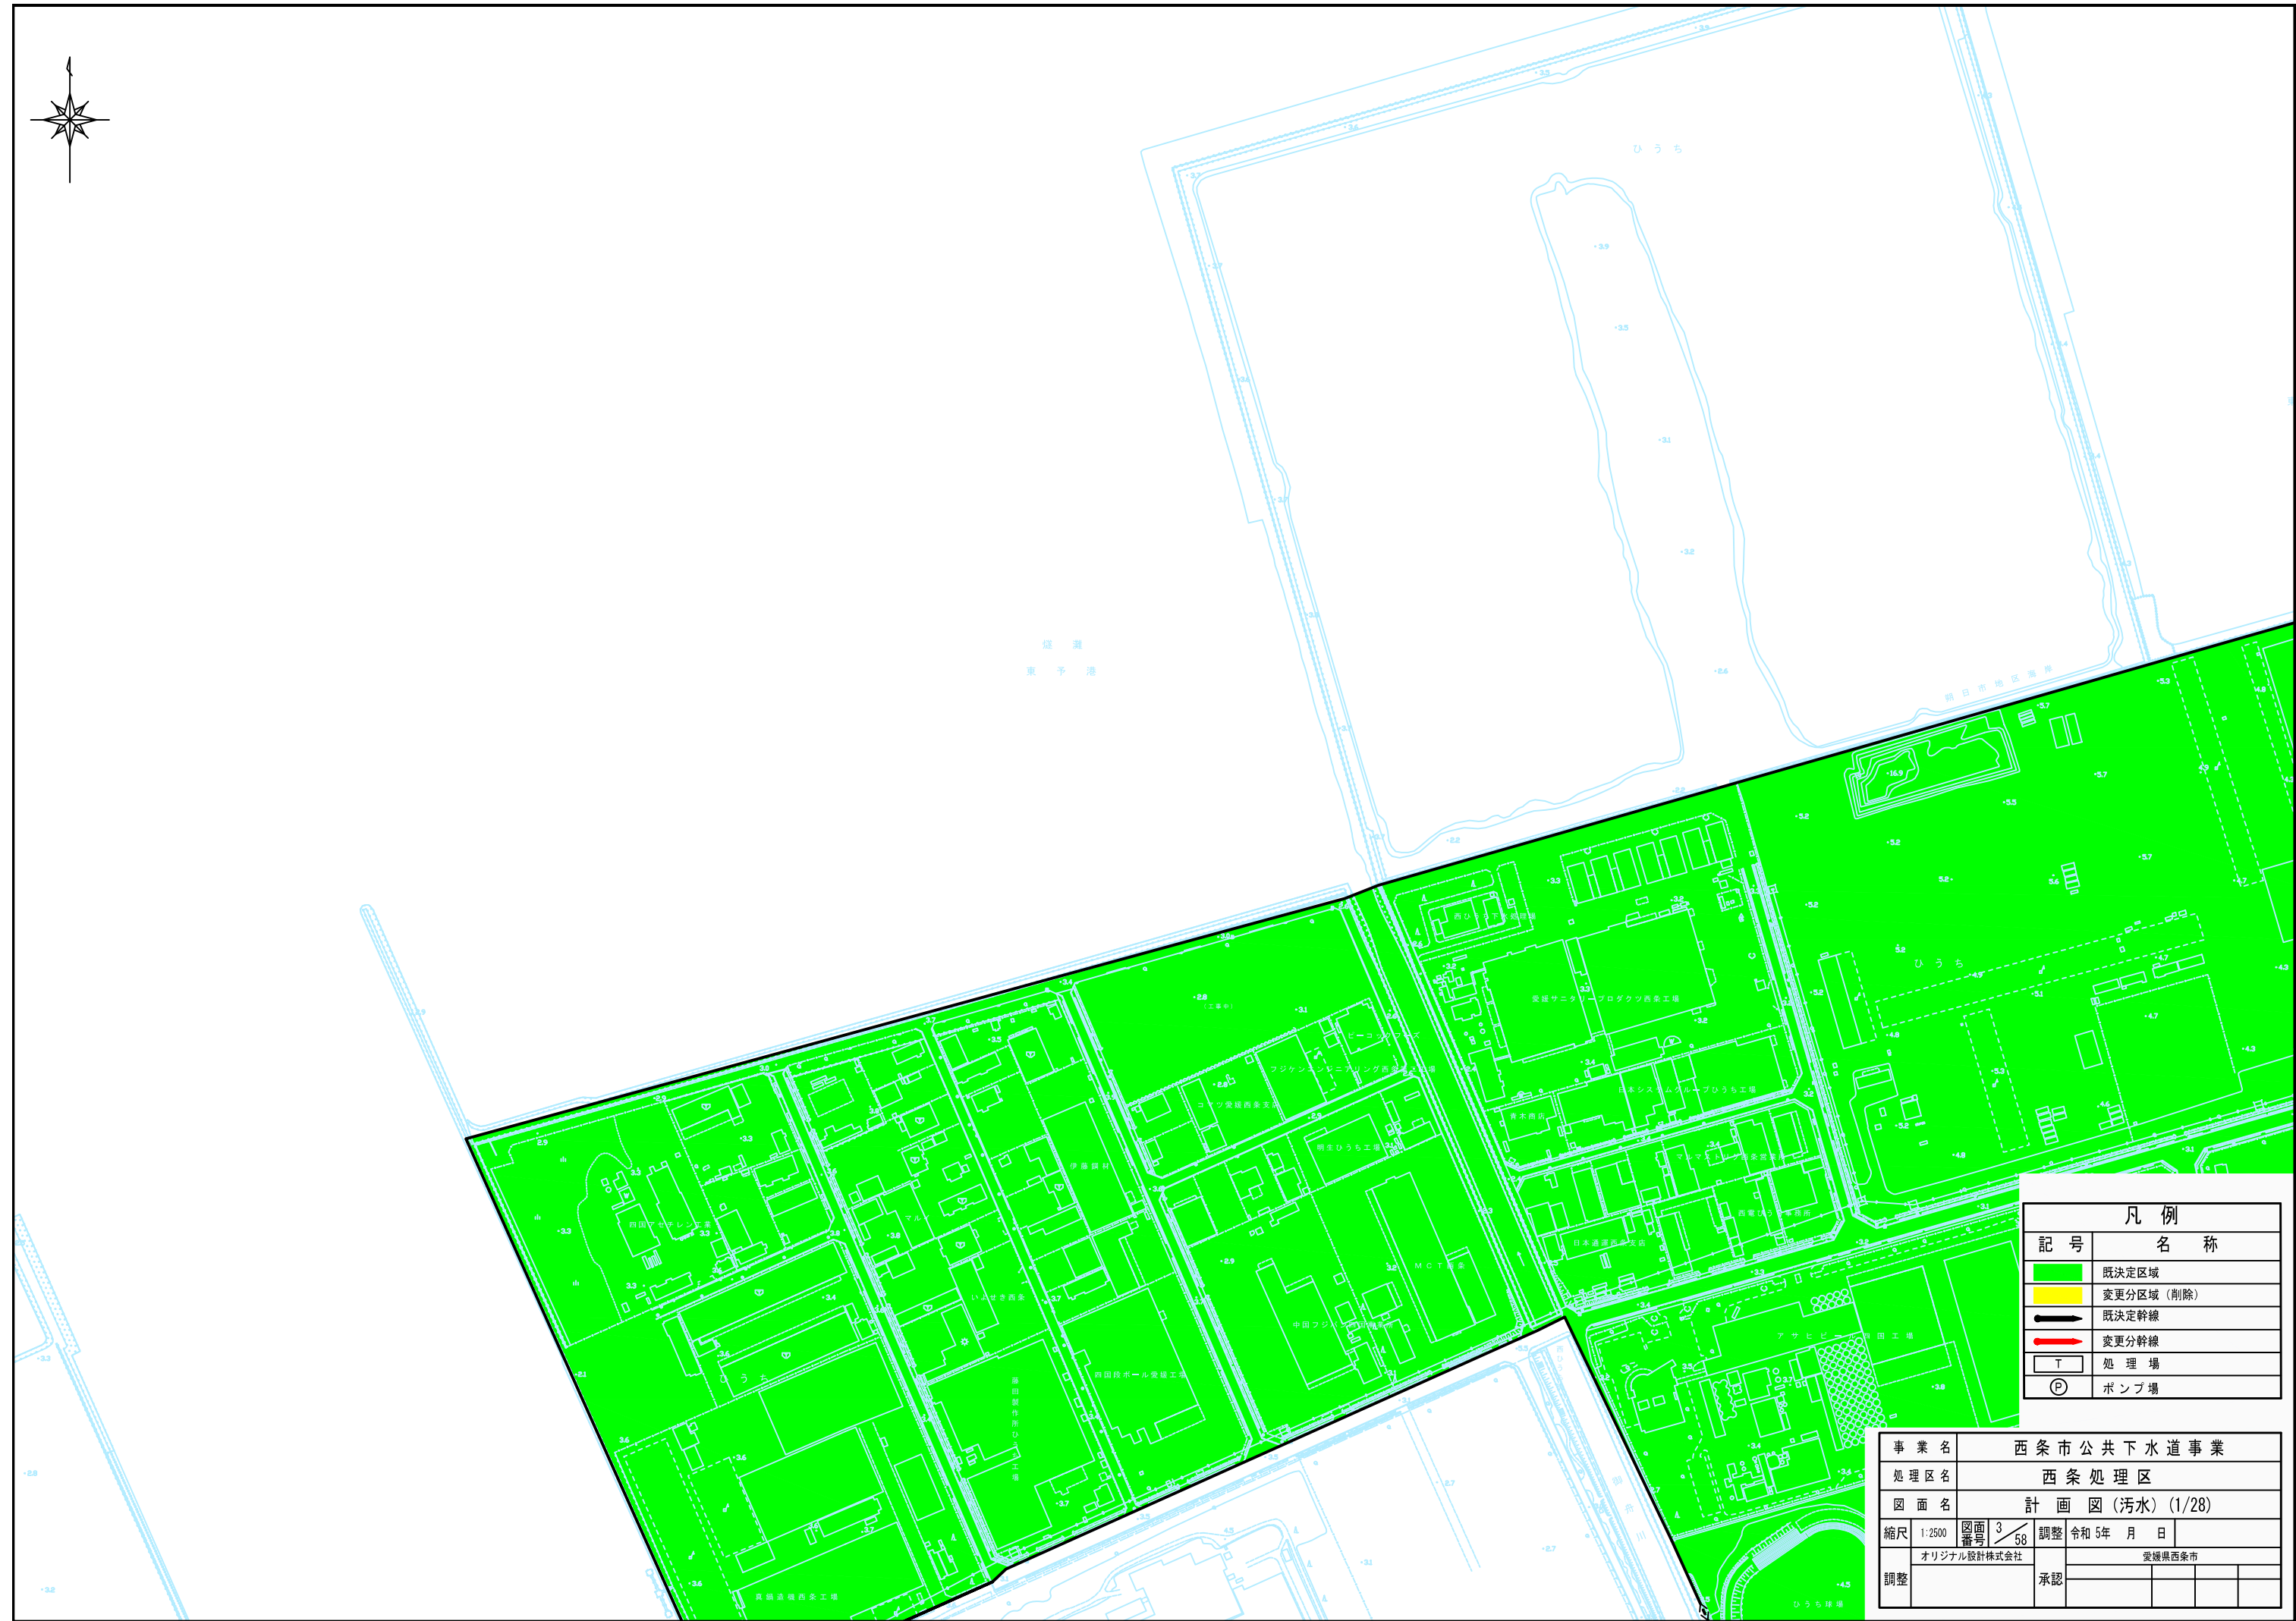


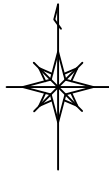

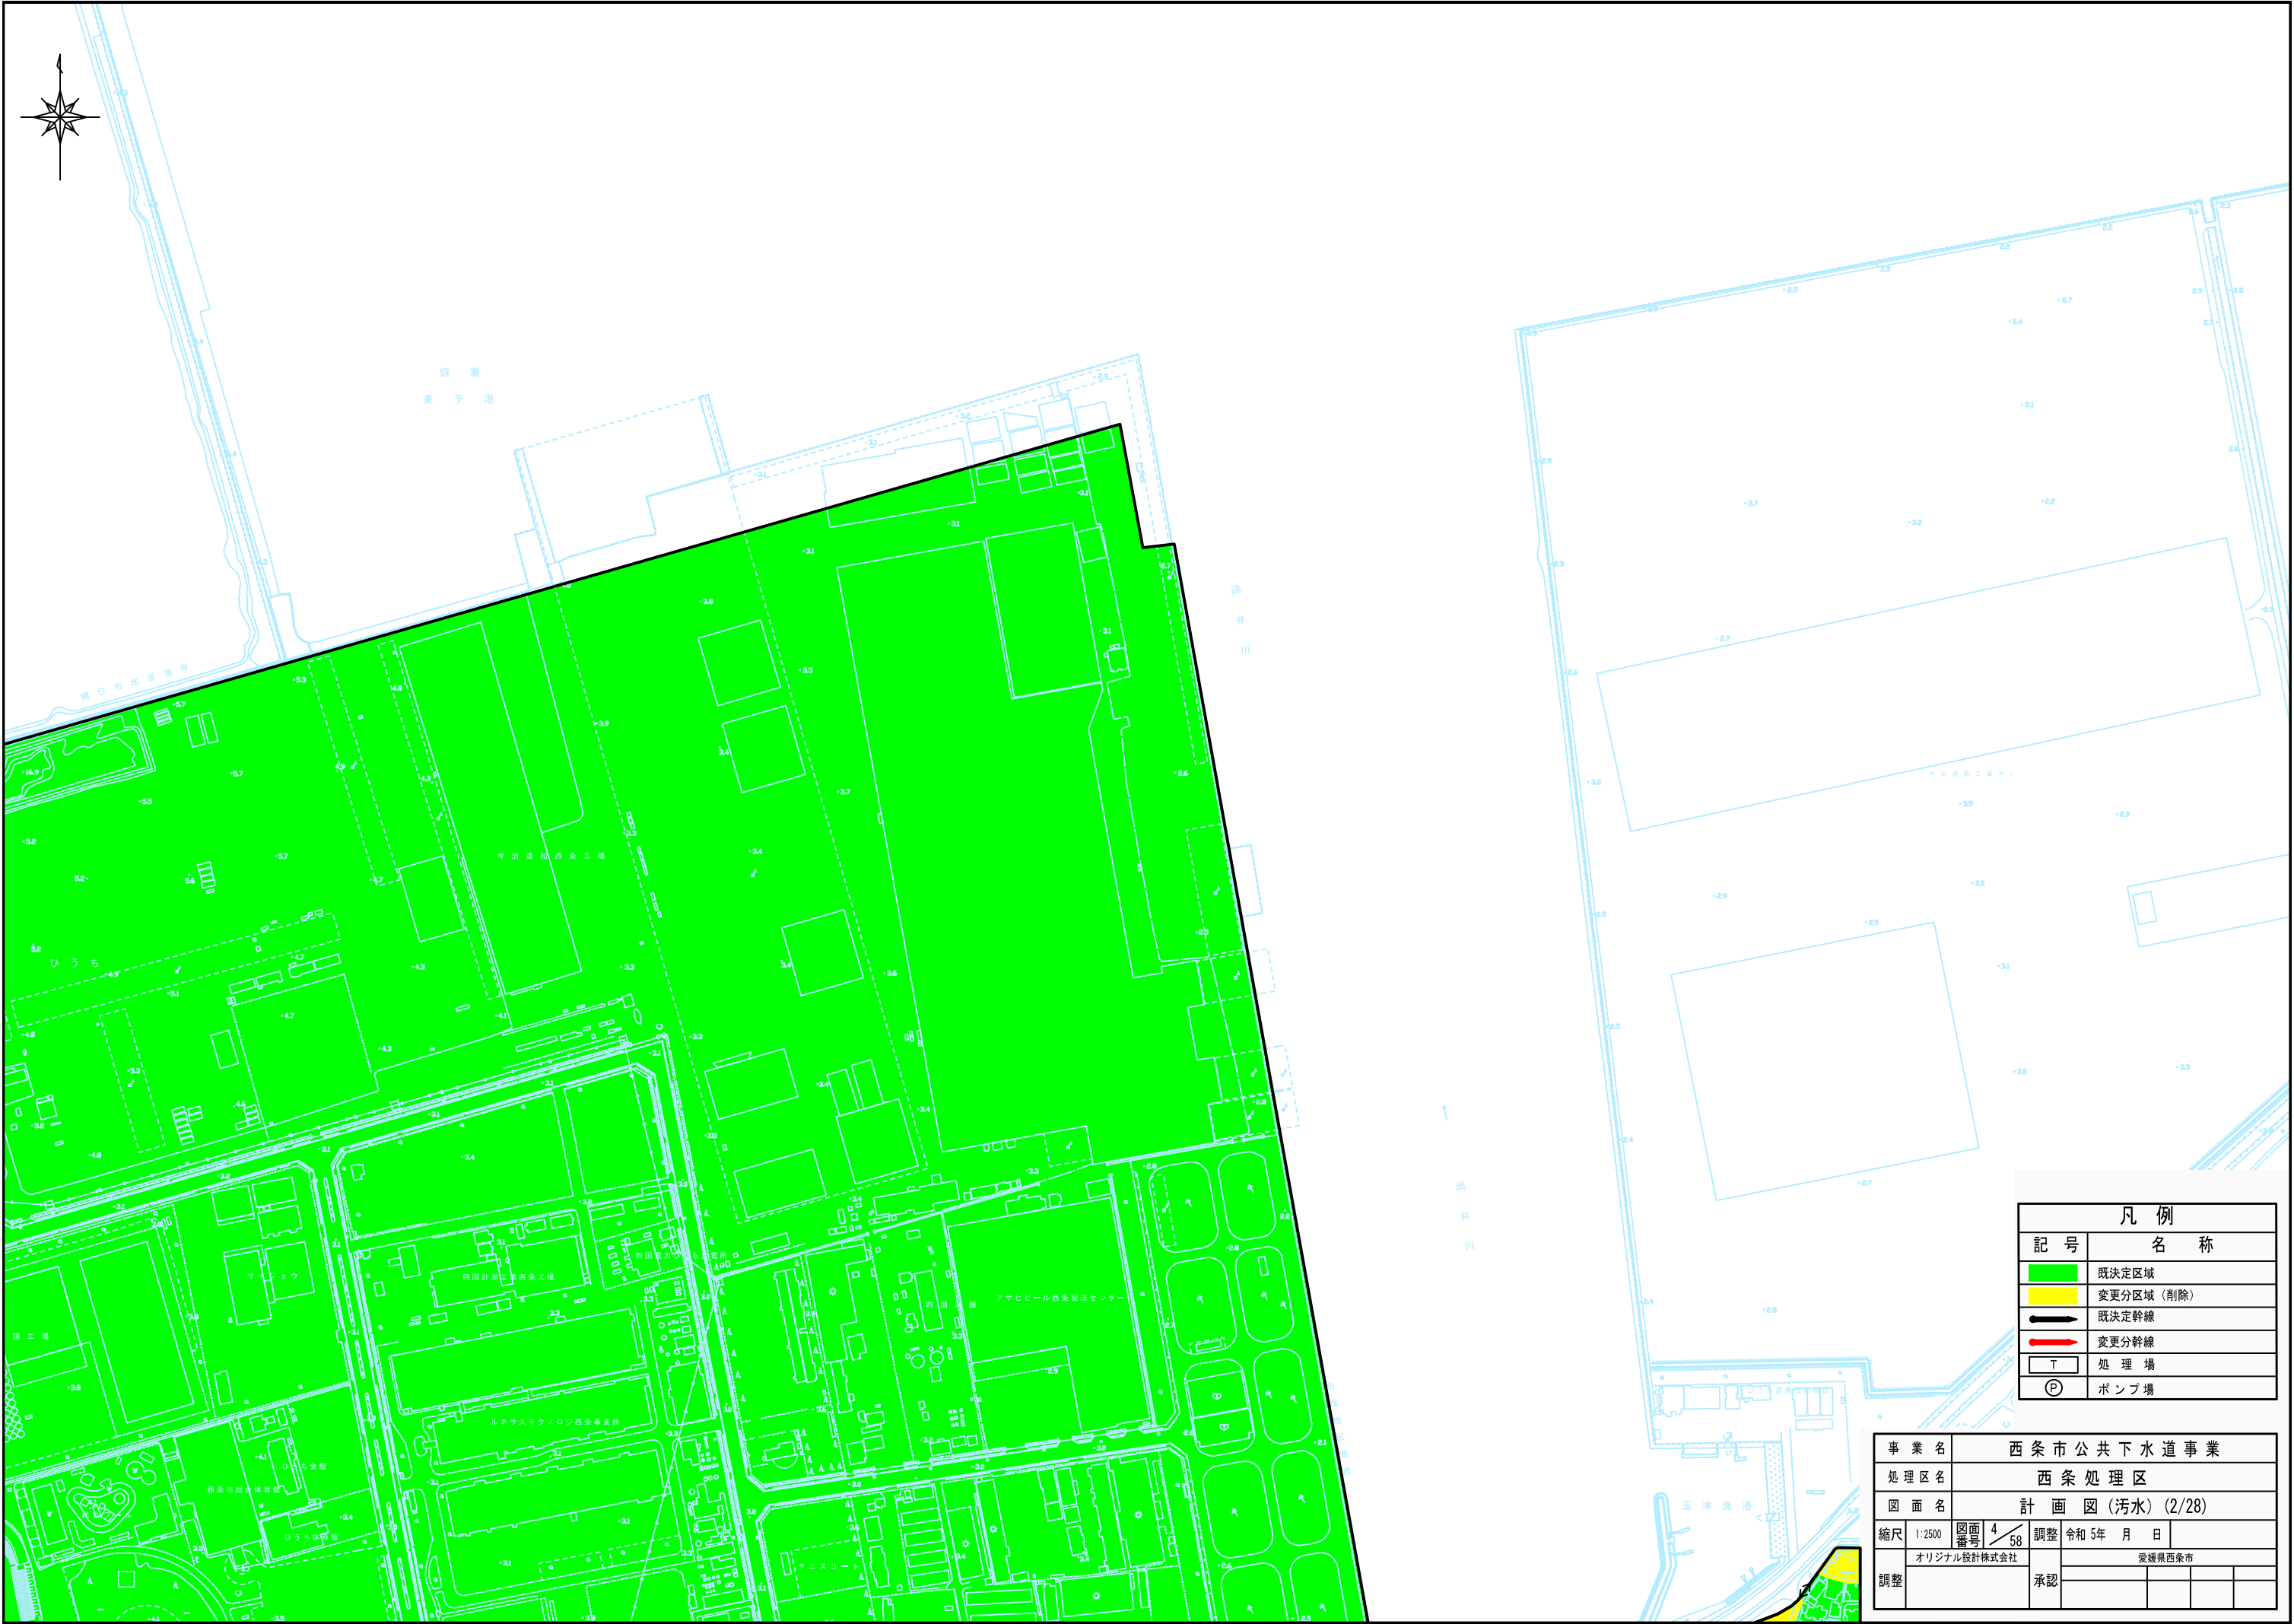



凡 例	
記 号	名 称
	既決定区域
	変更分区域（削除）
	既決定幹線
	変更分幹線
T	処 理 場
P	ポンプ場

事業名	西条市公共下水道事業				
処理区名	西条処理区				
図面名	計 画 図（污水）(2/28)				
縮尺	1:2500	図面番号	4 / 58	調整	令和 5年 月 日
調整	オリジナル設計株式会社		承認	愛媛県西条市	

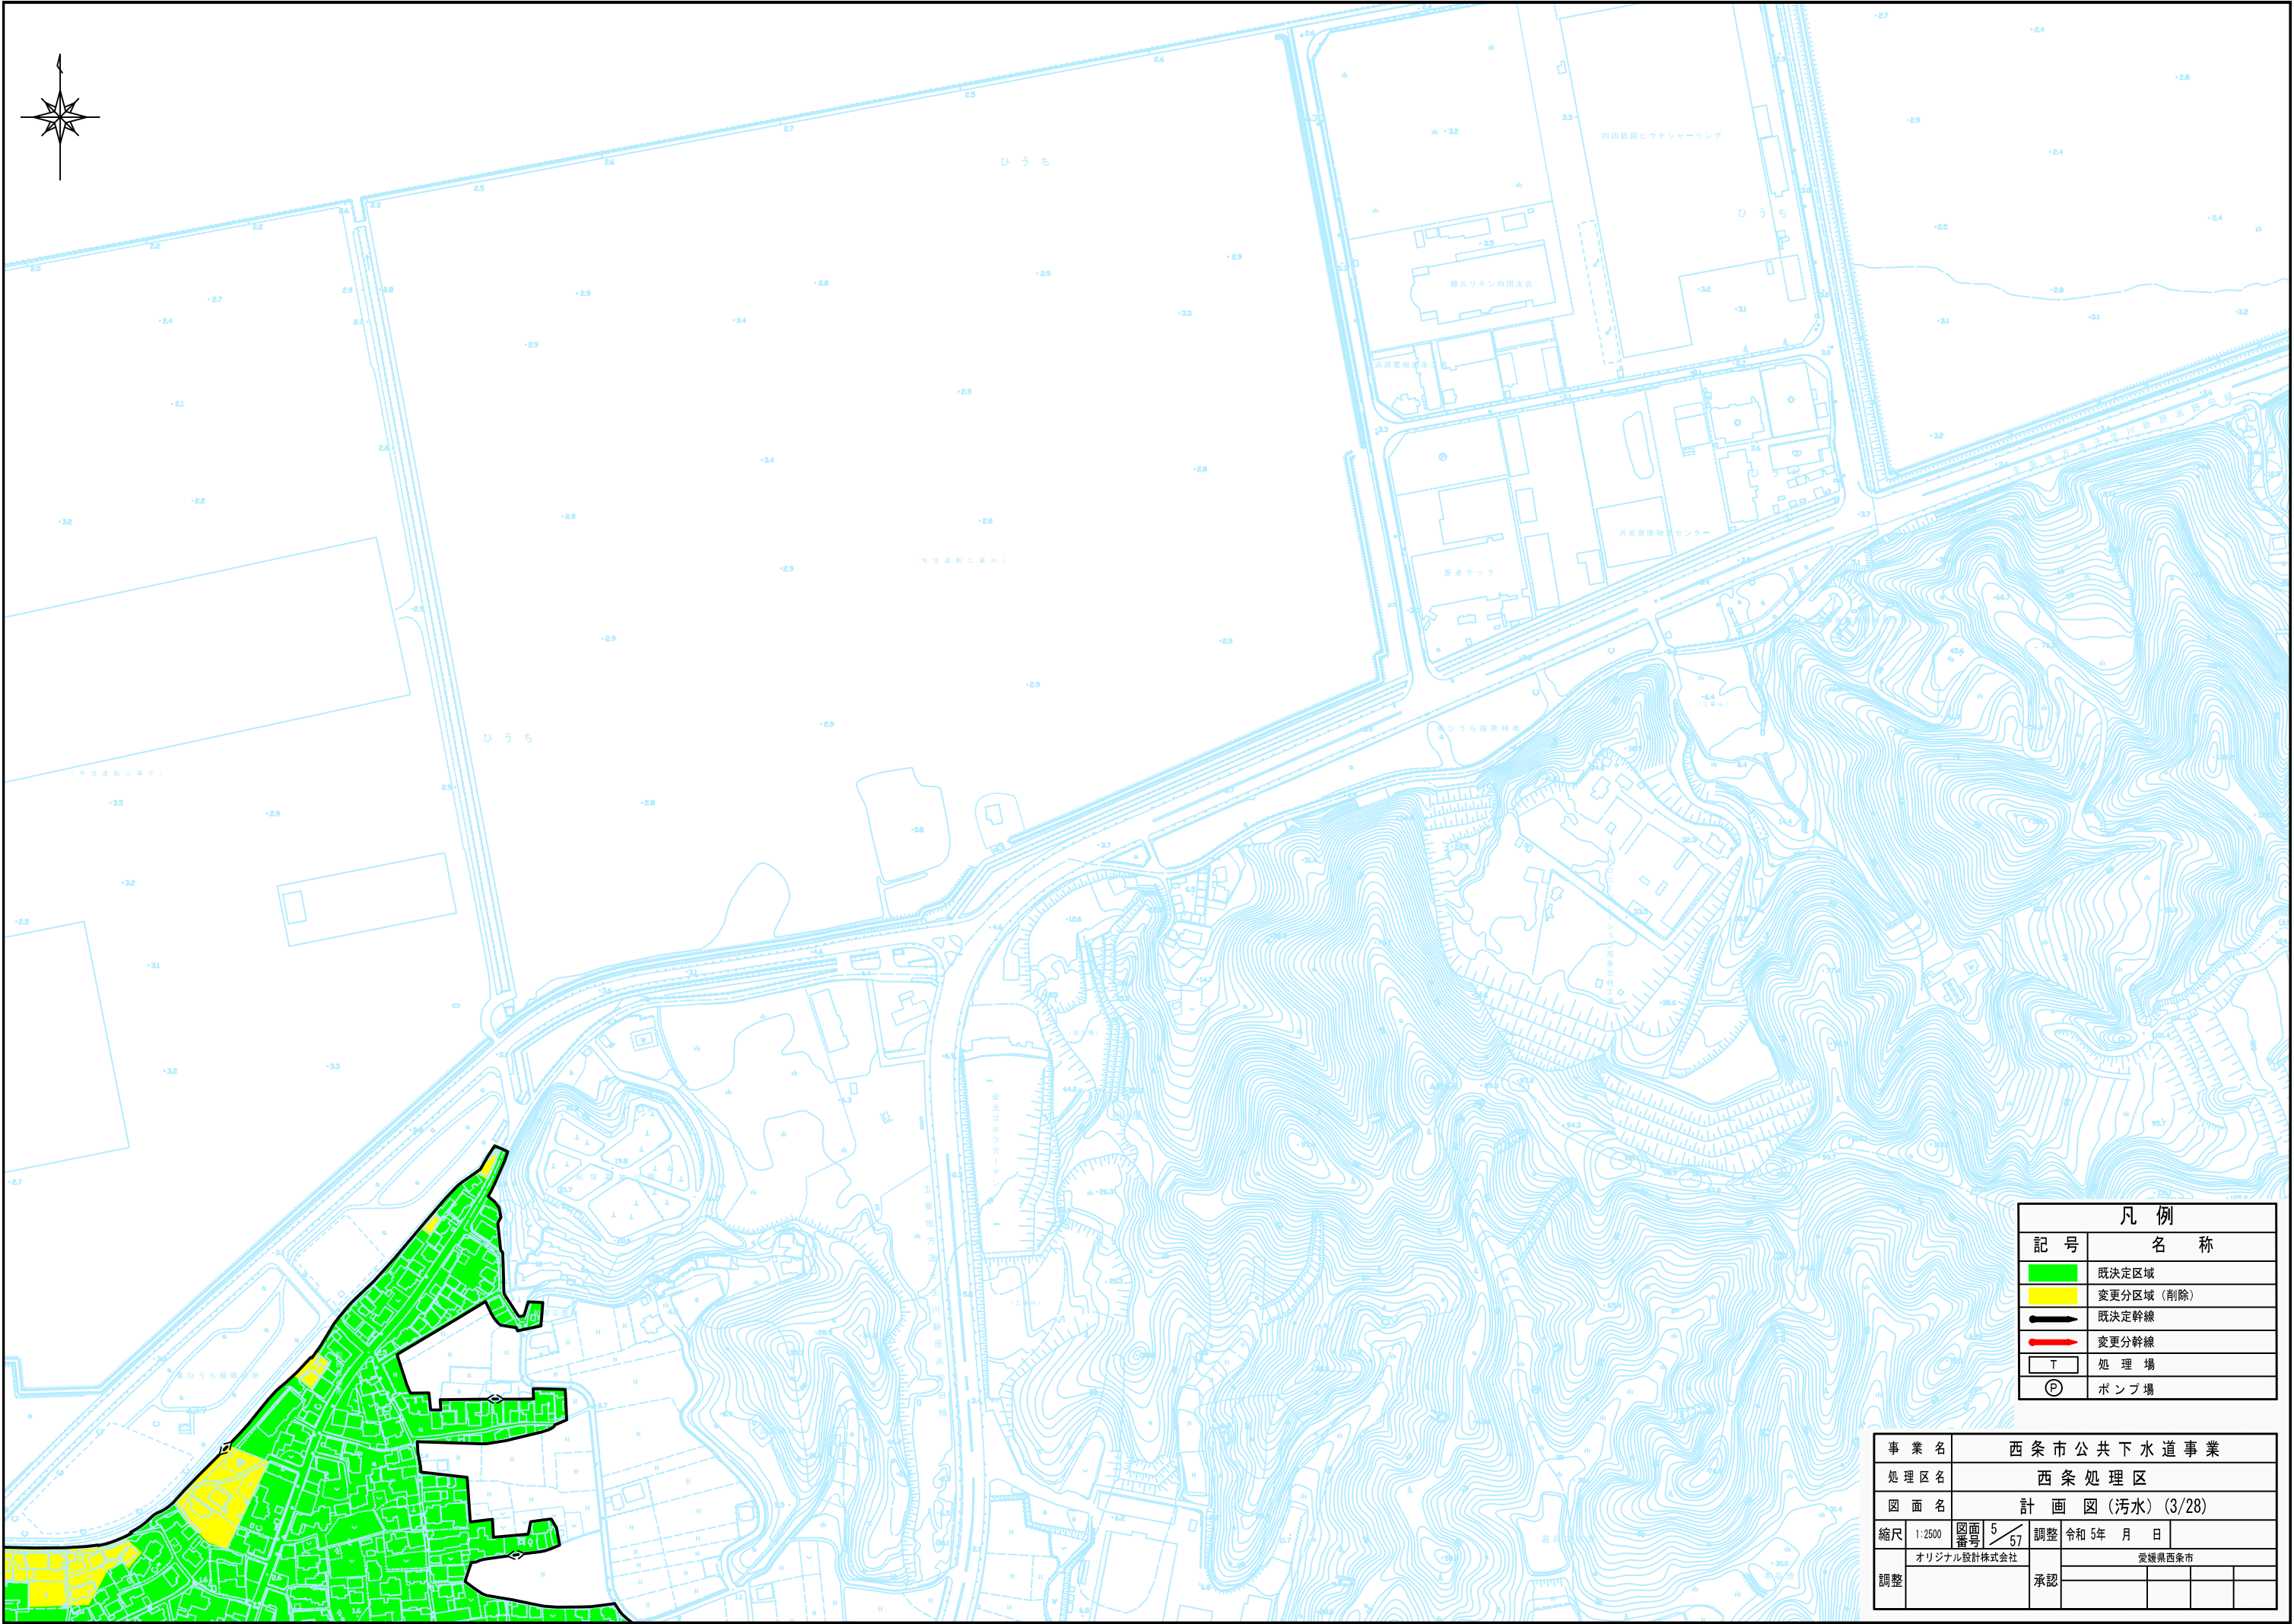


凡 例	
記 号	名 称
	既決定区域
	変更分区域（削除）
	既決定幹線
	変更分幹線
T	処 理 場
P	ポンプ場

事業名		西条市公共下水道事業				
処理区名		西条処理区				
図面名		計画図（汚水）（3/28）				
縮尺	1:2500	図面番号	5 / 57	調整	令和 5年 月 日	
調整	オリジナル設計株式会社			愛媛県西条市		
				承認		

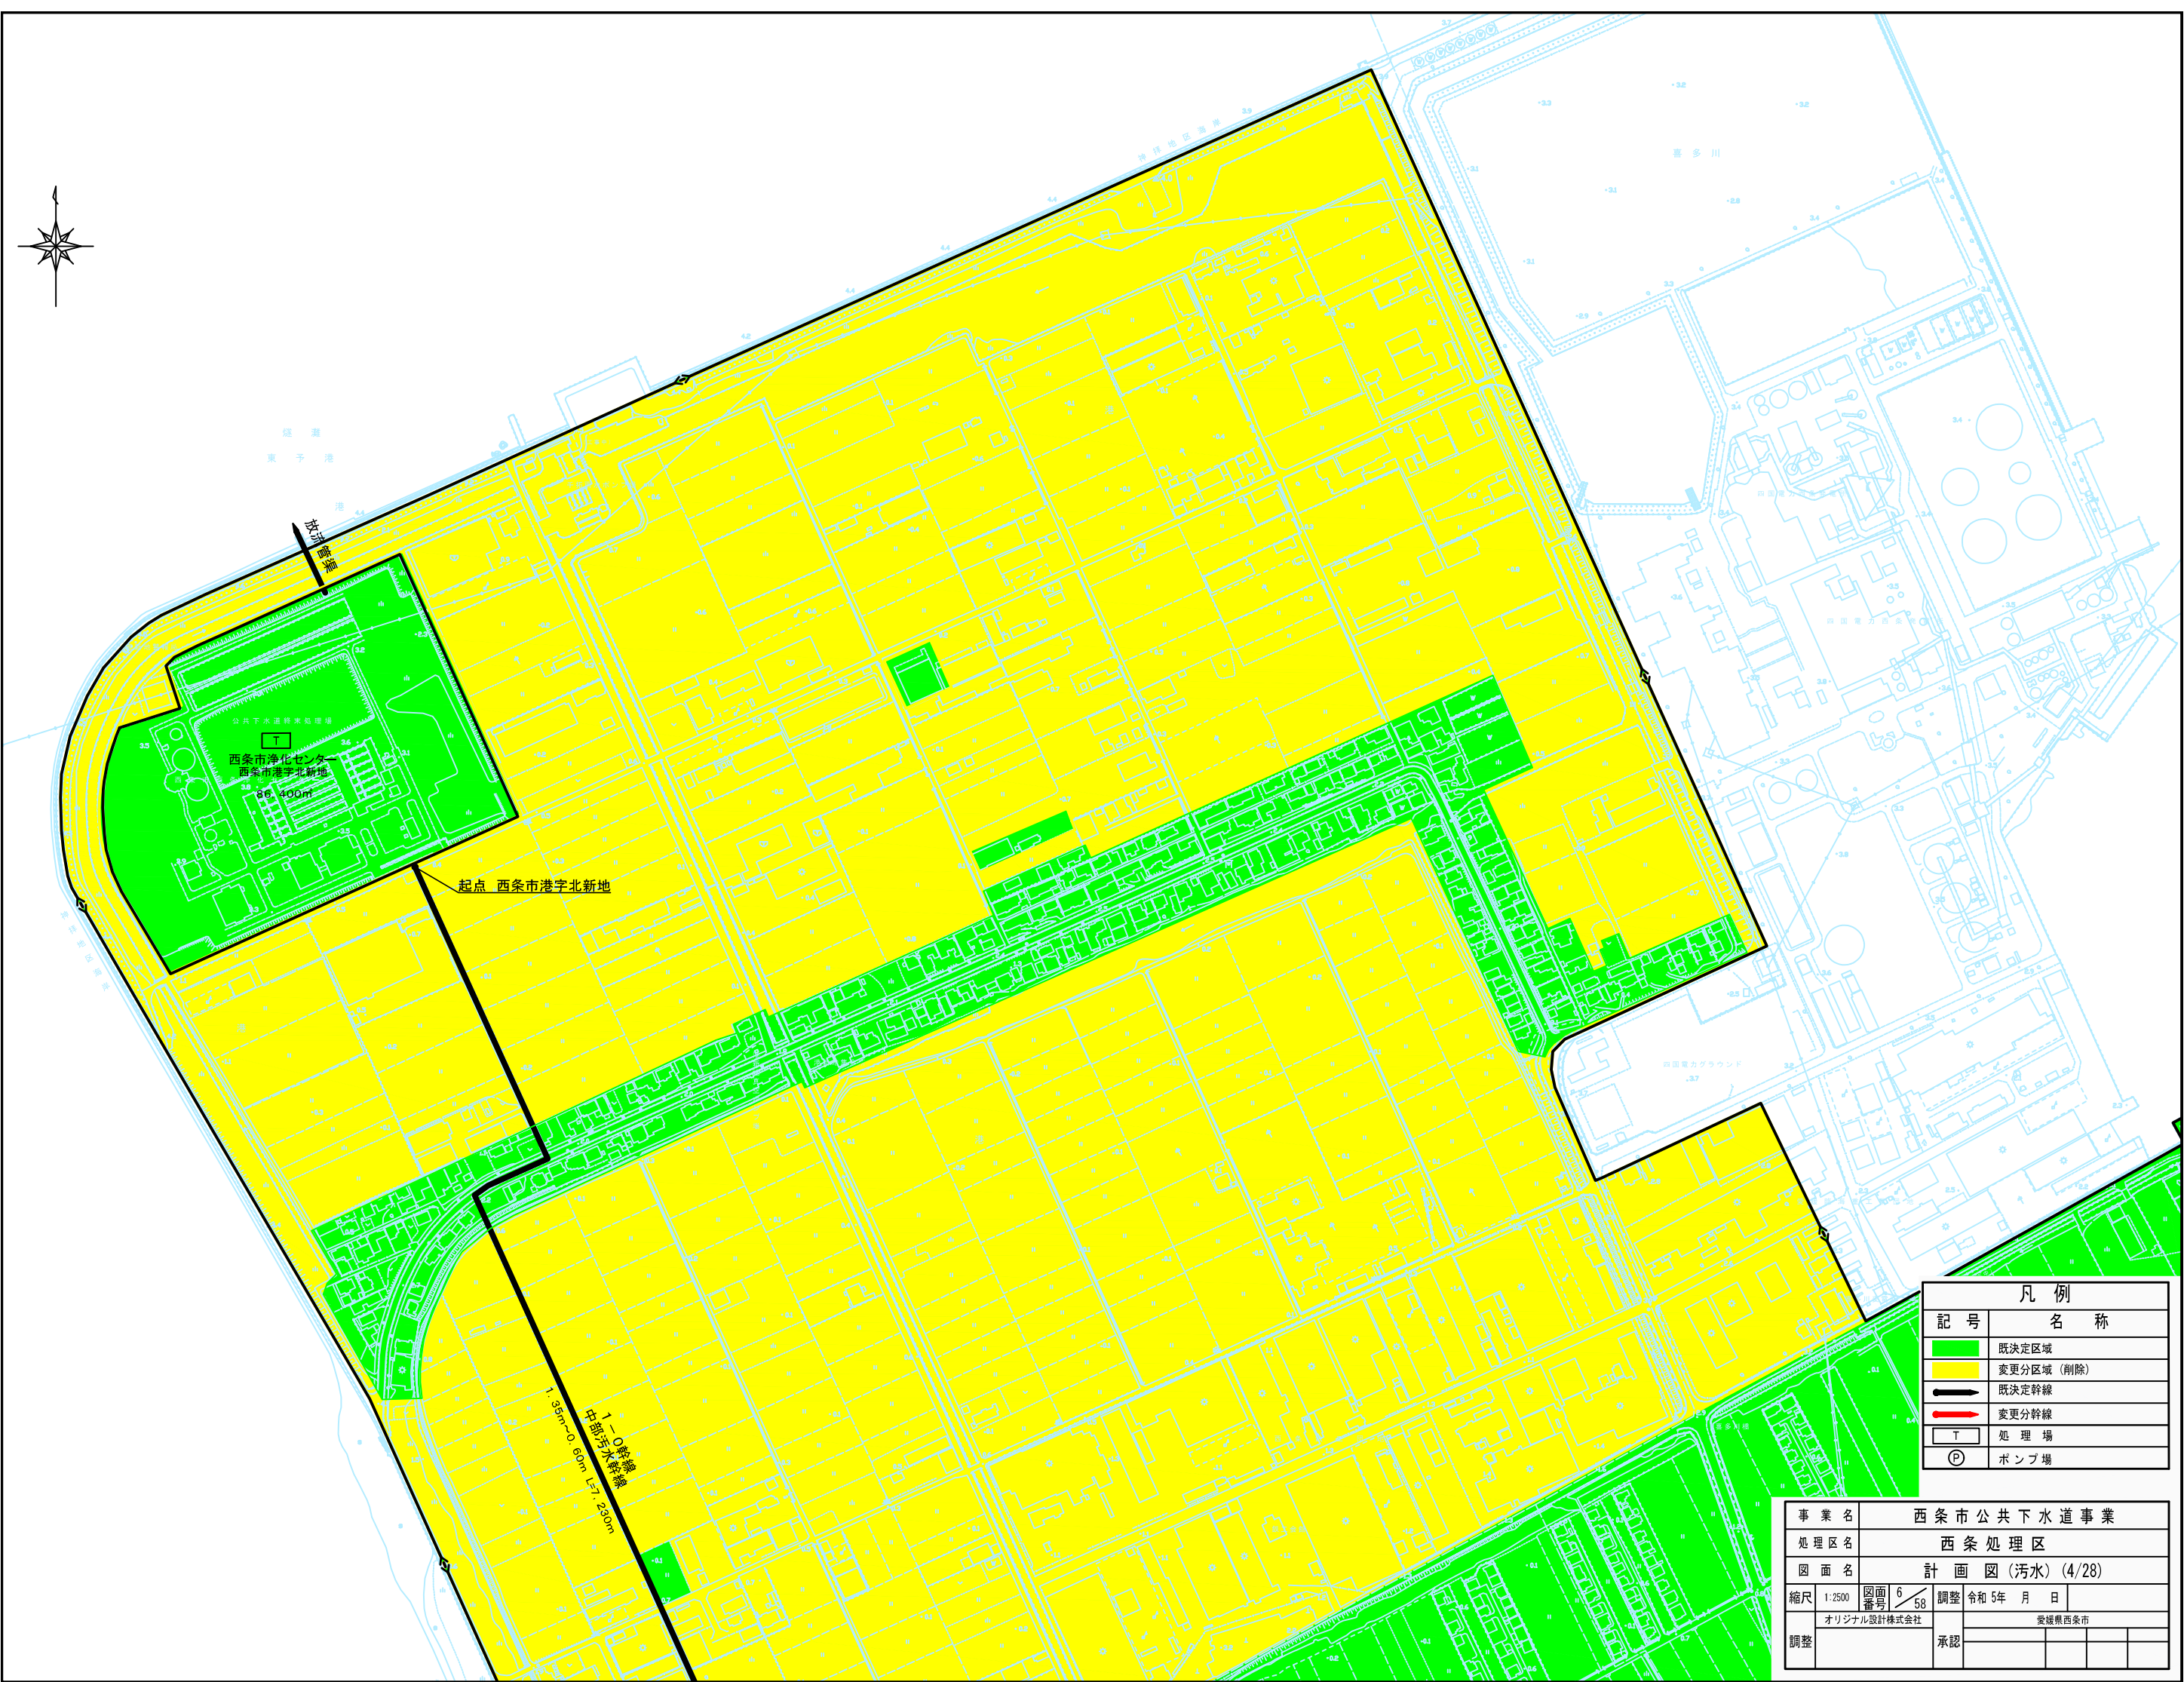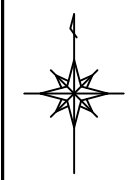


凡 例	
記 号	名 称
	既決定区域
	変更分区域 (削除)
	既決定幹線
	変更分幹線
	処 理 場
	ポンプ場

事業名	西条市公共下水道事業			
処理区名	西条処理区			
図面名	計画図(污水)(4/28)			
縮尺	1:2500	図面番号	6/58	調整 令和5年 月 日
調整	オリジナル設計株式会社		愛媛県西条市	
	承認			

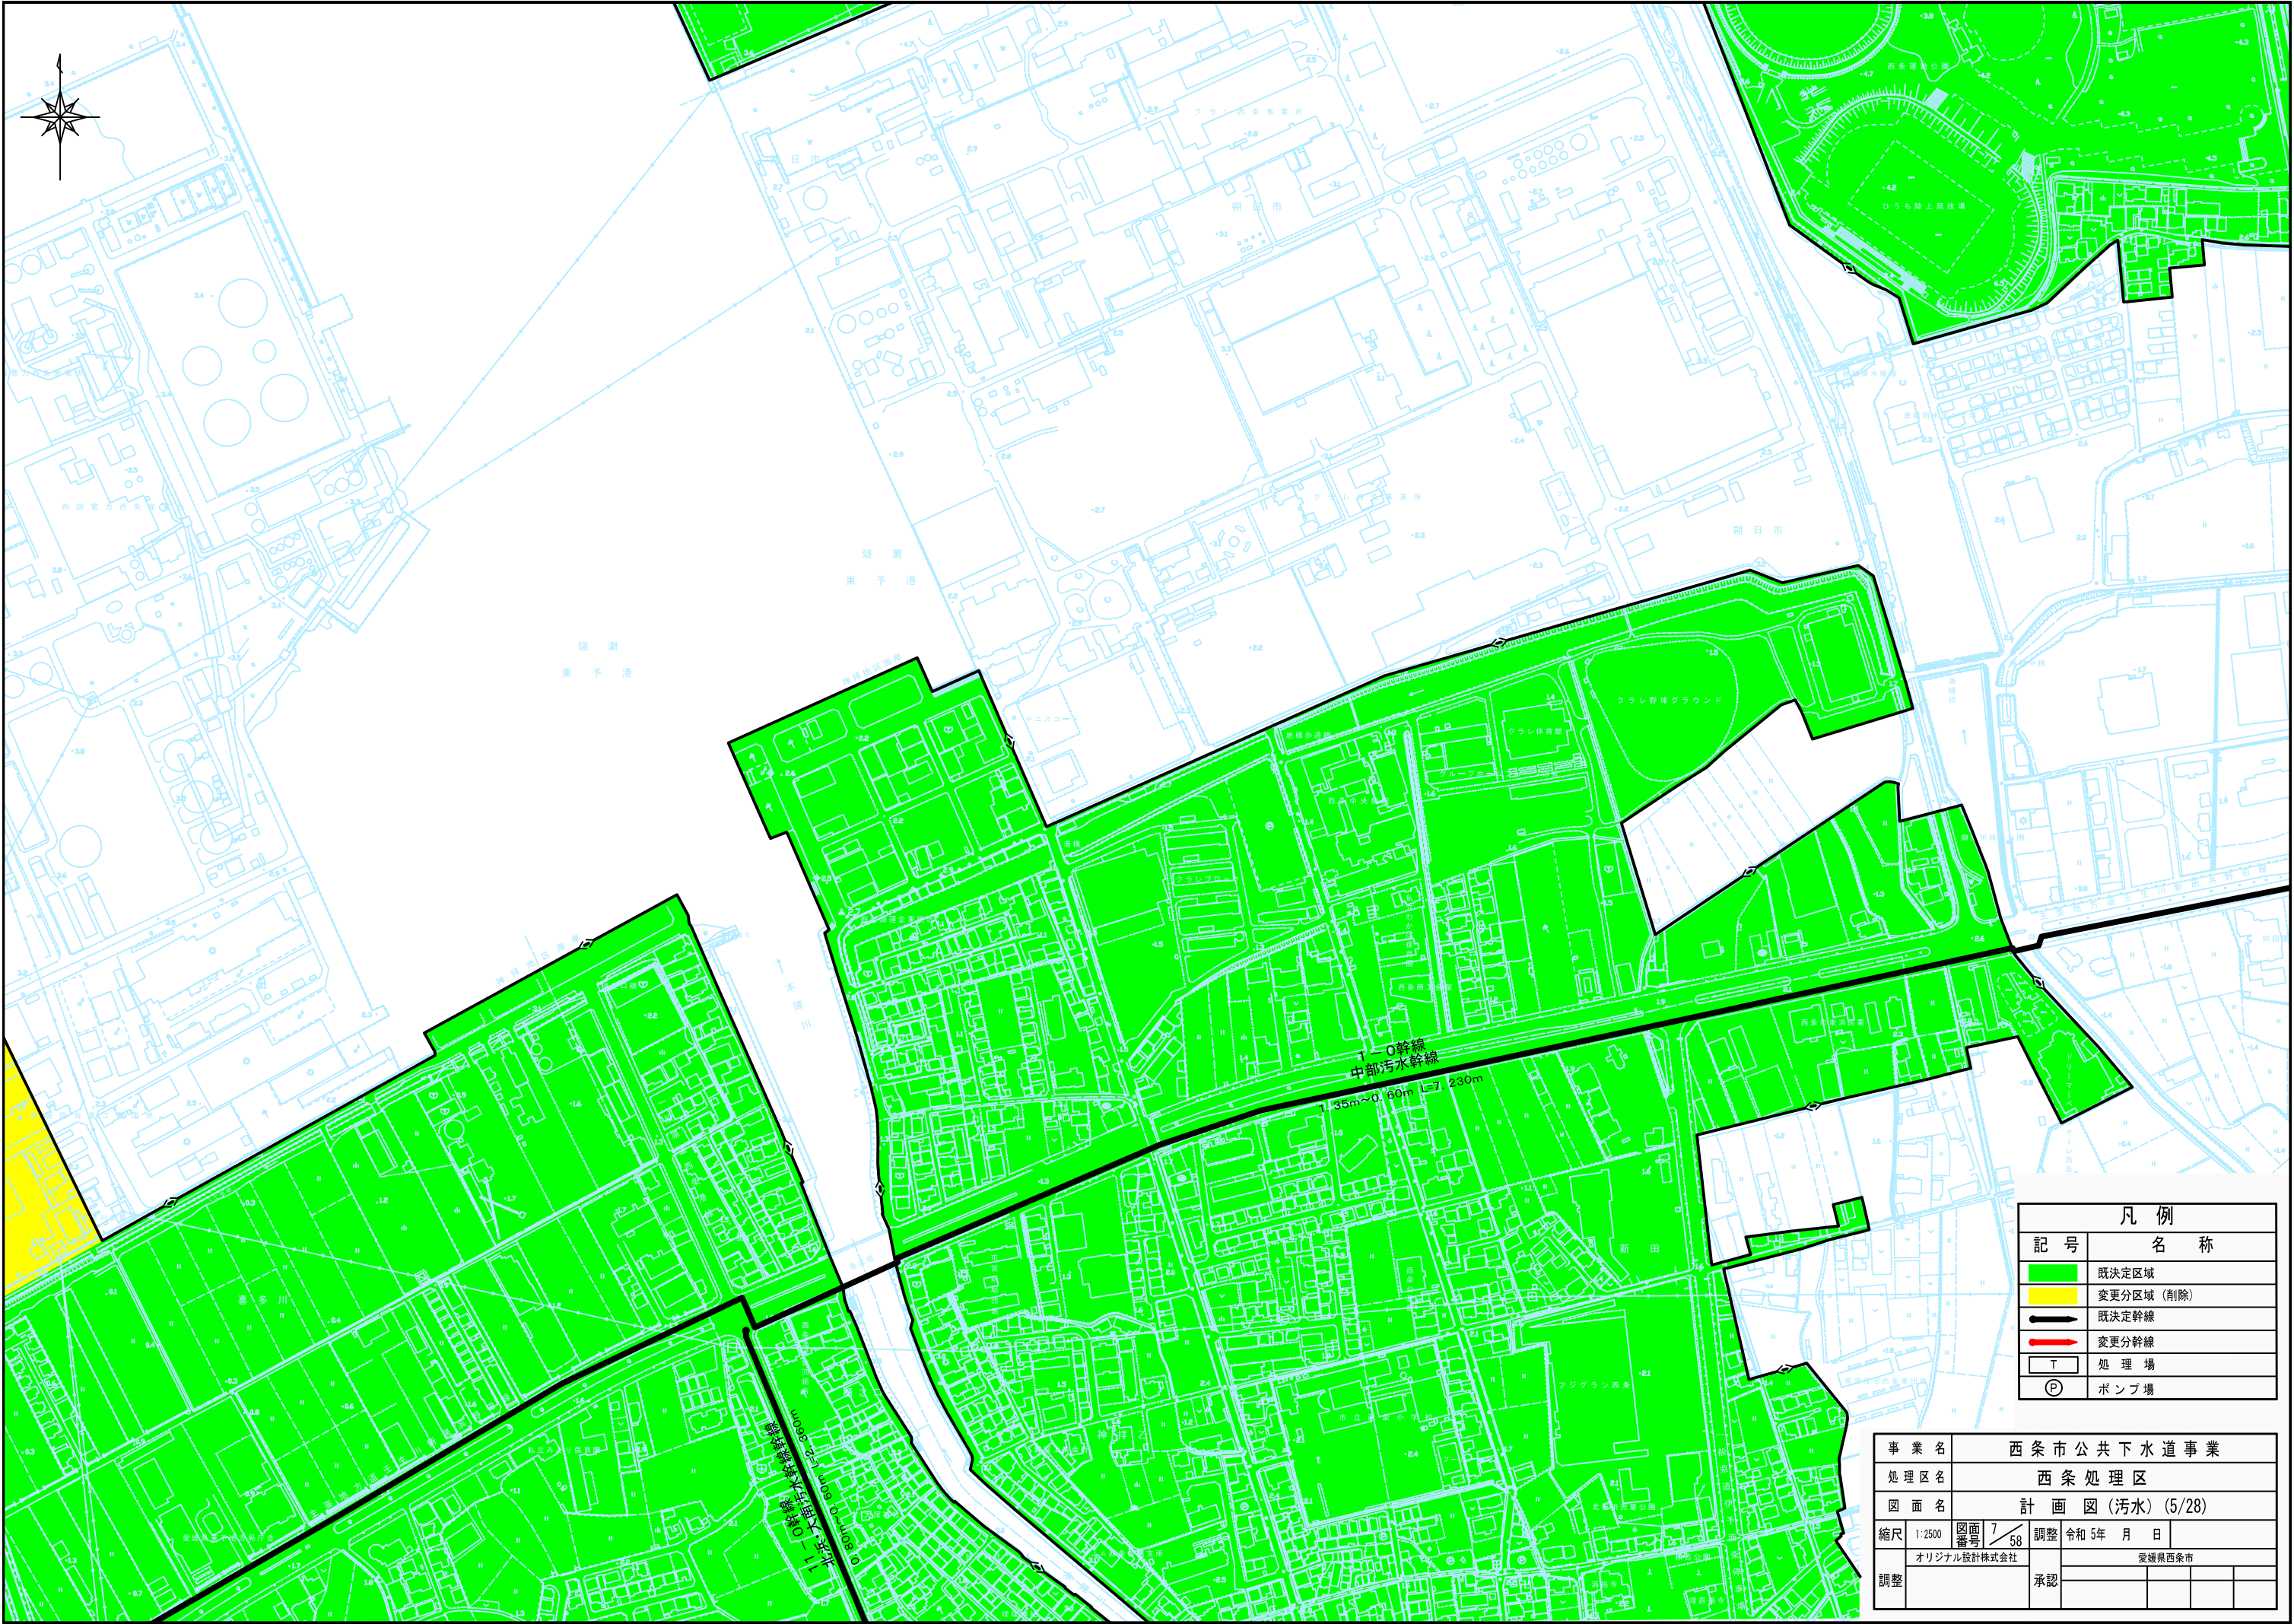


凡 例	
記 号	名 称
	既定区域
	変更区域 (削除)
	既定幹線
	変更幹線
T	処 理 場
P	ポンプ場

事業名	西条市公共下水道事業			
処理区名	西条処理区			
図面名	計 画 図 (污水) (5/28)			
縮尺	1:2500	図面 番号	7 58	調整 令和 5年 月 日
調整	オリジナル設計株式会社		承認	愛媛県西条市

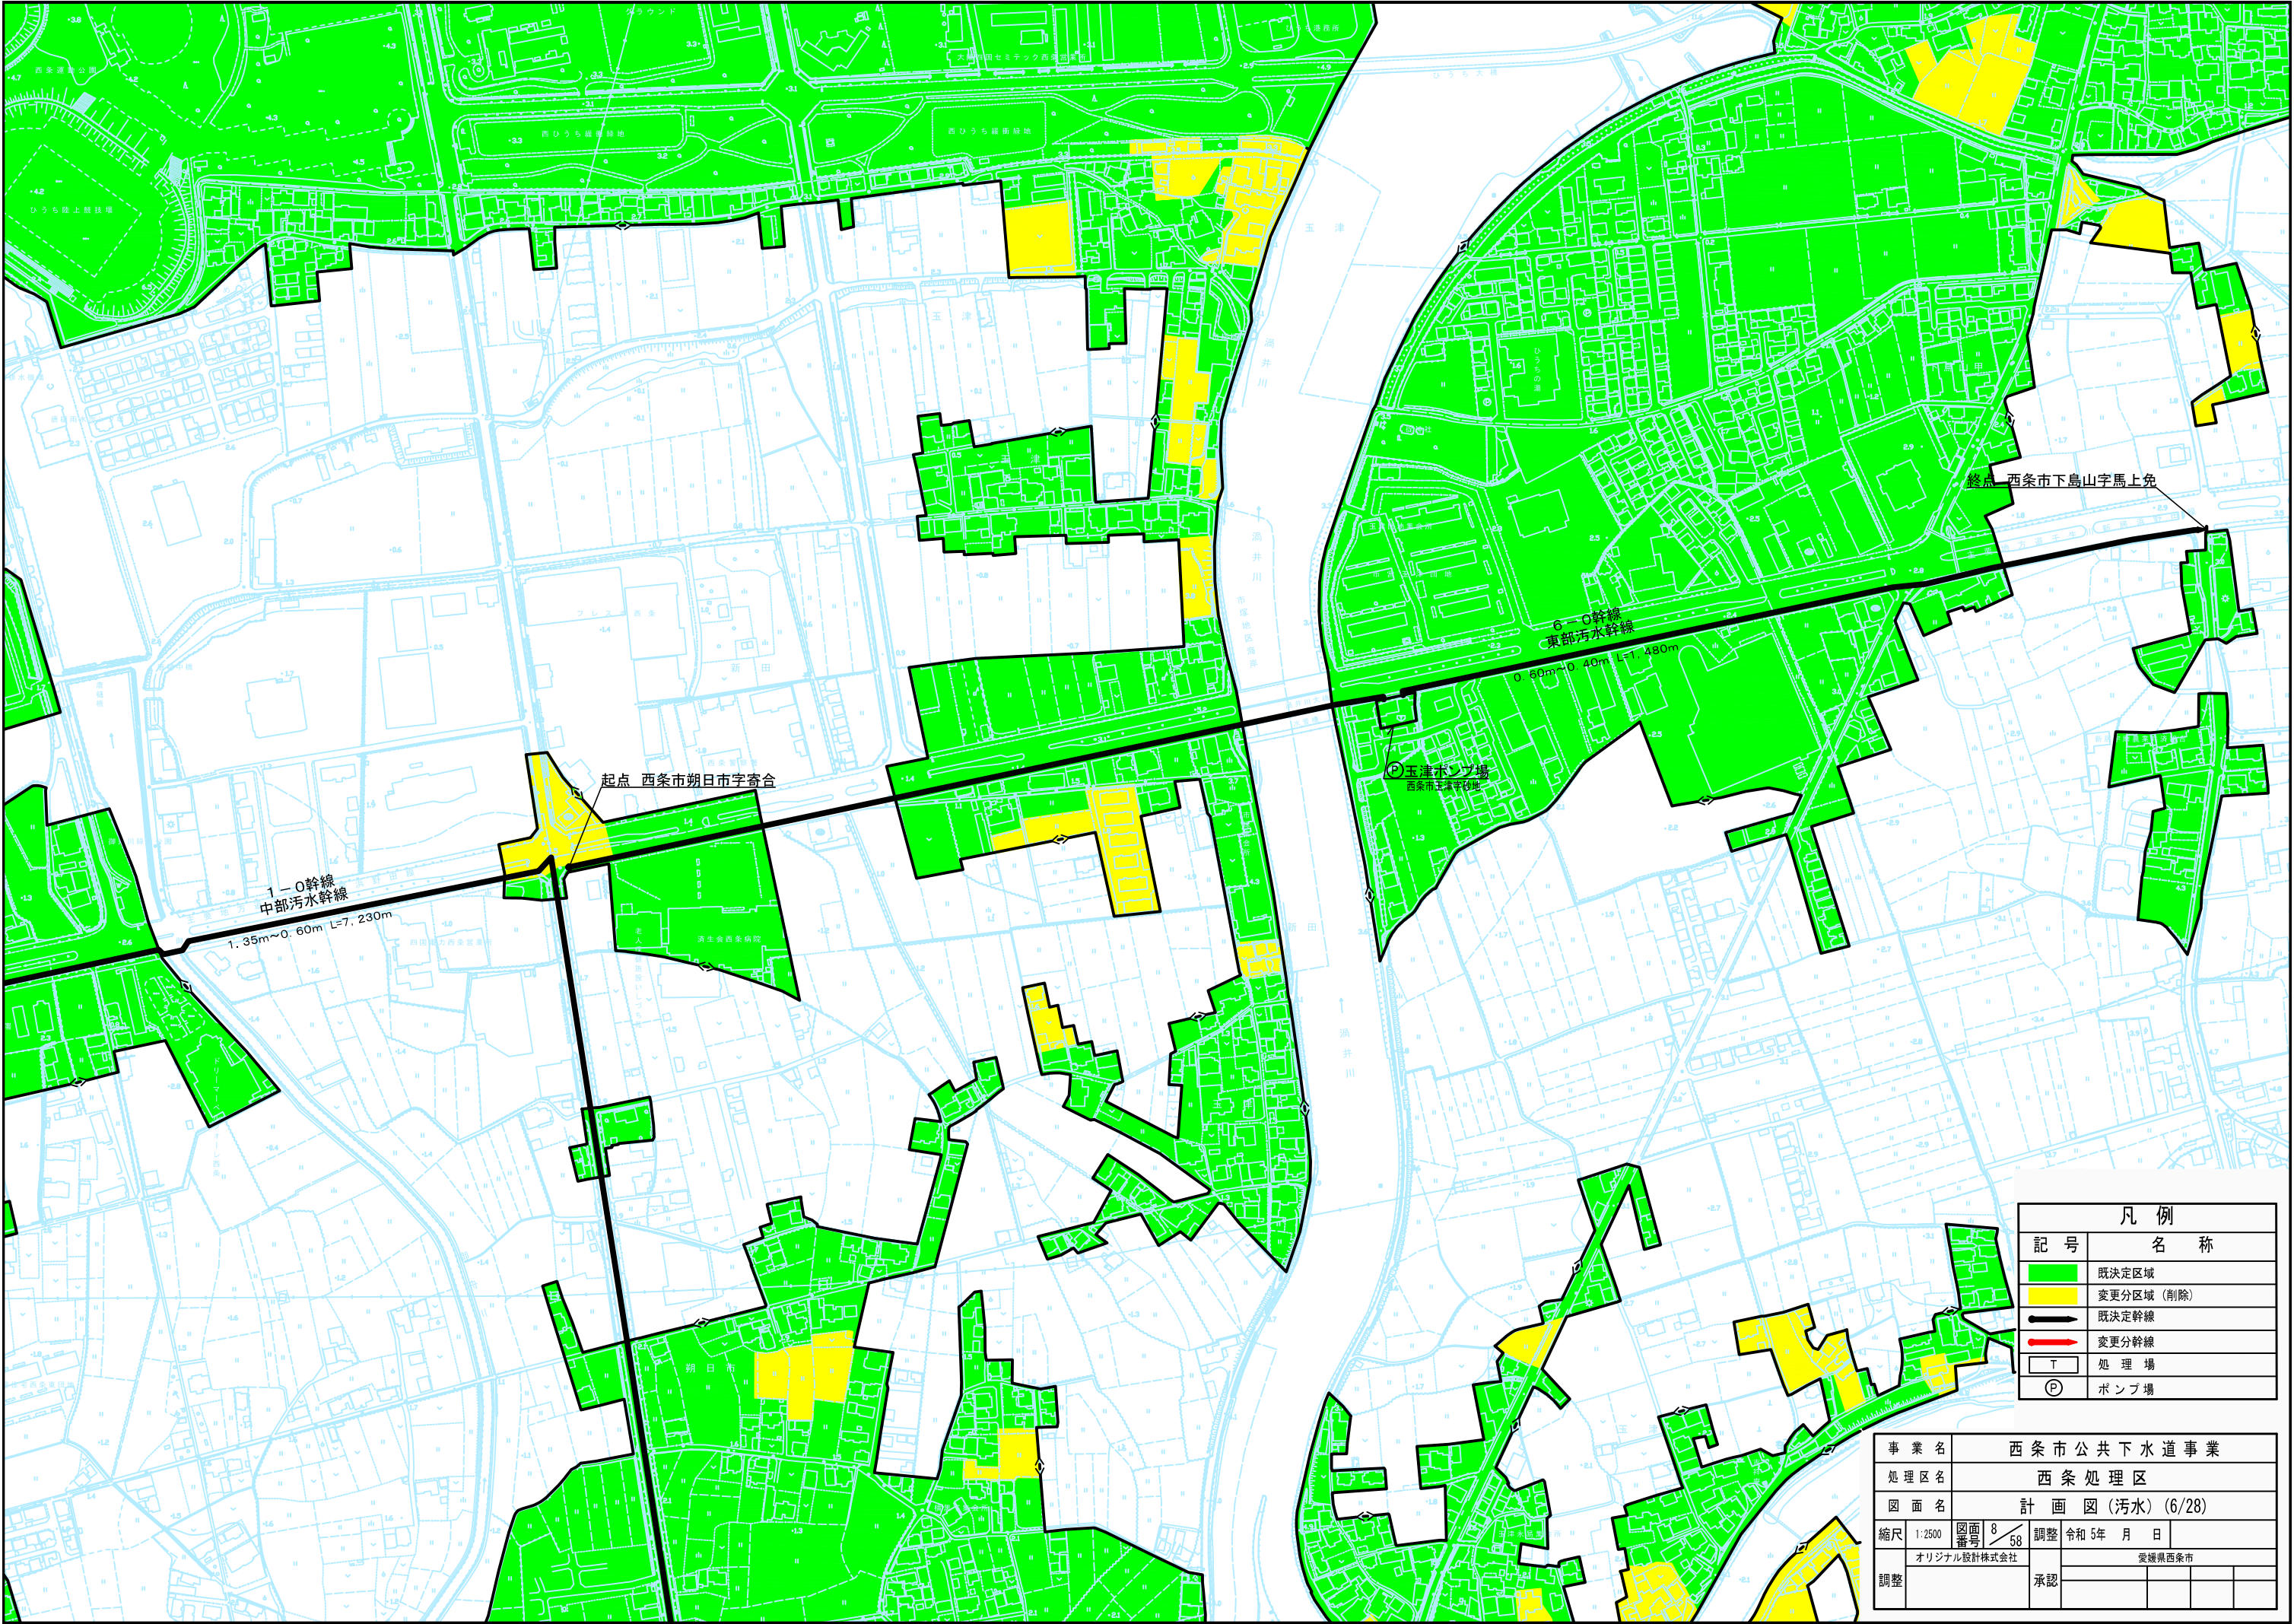

凡 例	
記 号	名 称
	既決定区域
	変更分区域 (削除)
	既決定幹線
	変更分幹線
T	処 理 場
P	ポ ン プ 場

事業名	西条市公共下水道事業			
処理区名	西条処理区			
図面名	計 画 図 (汚水) (6/28)			
縮尺	1:2500	図面番号	8/58	調整 令和 5 年 月 日
調整	オリジナル設計株式会社		承認	愛媛県西条市

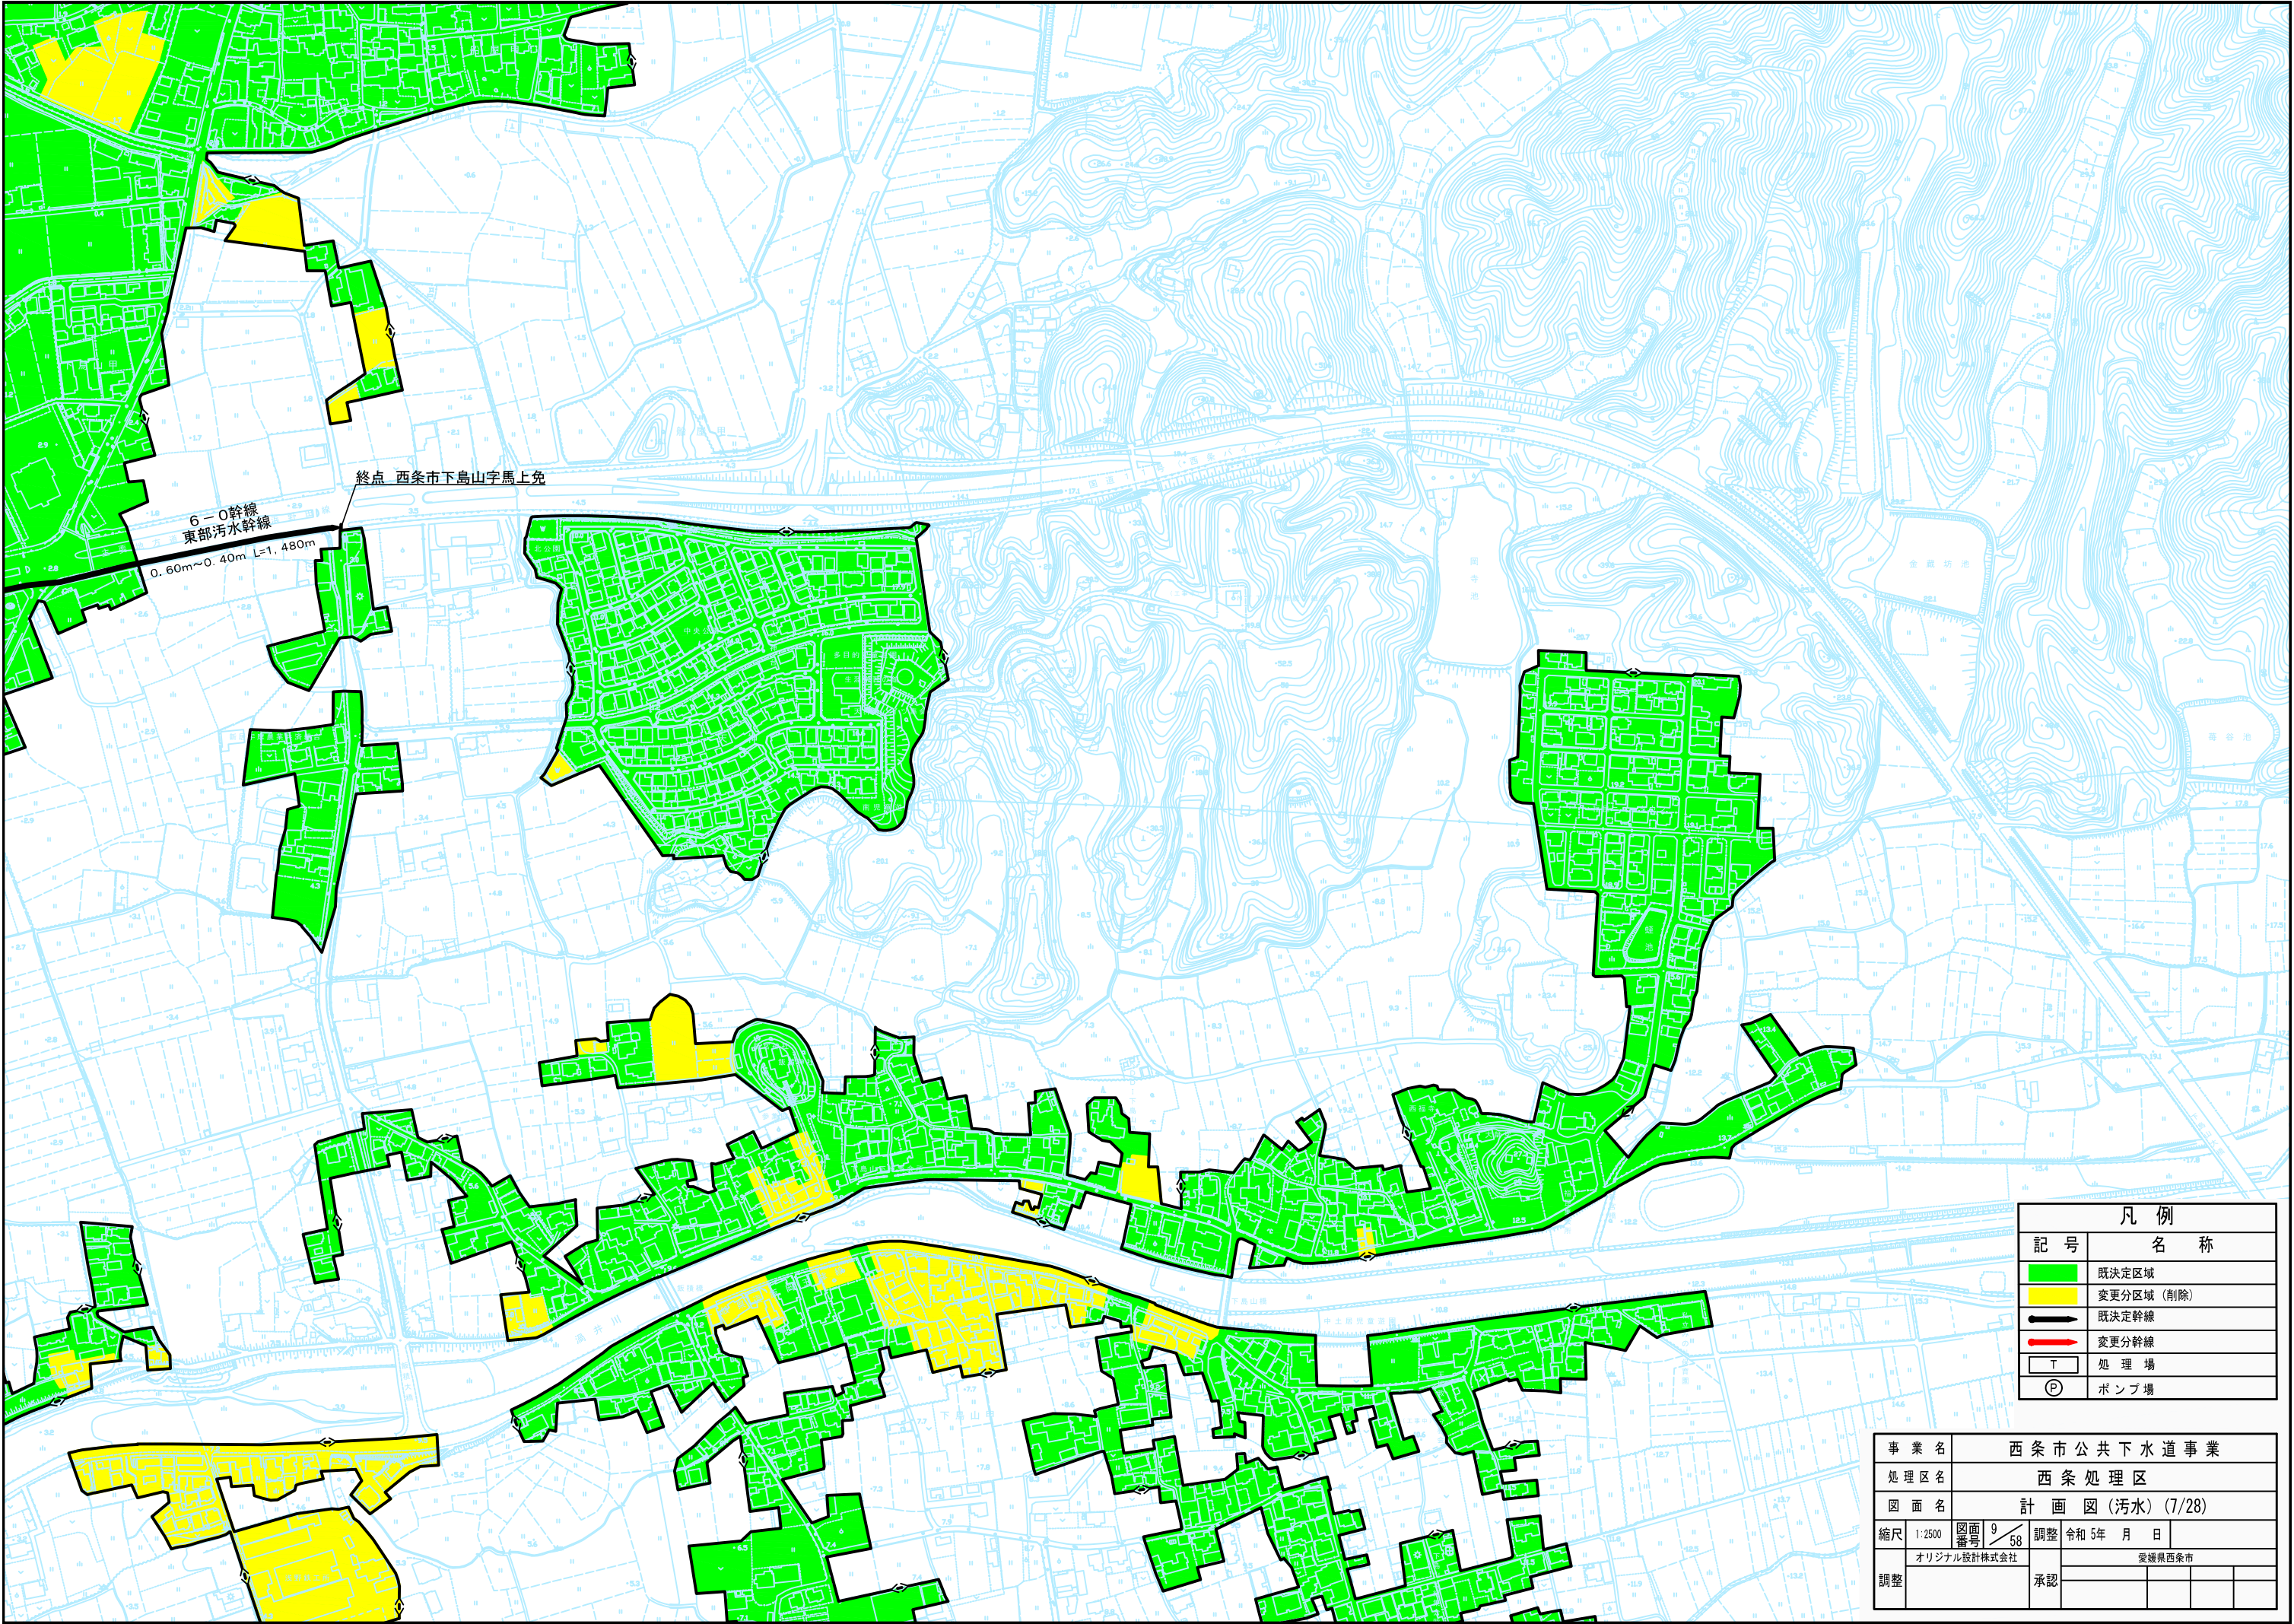


6-O幹線
東部汚水幹線
0.60m~0.40m L=1,480m

終点 西条市下島山字馬上免

凡 例	
記 号	名 称
	既決定区域
	変更分区域 (削除)
	既決定幹線
	変更分幹線
T	処 理 場
P	ポ ン プ 場

事業名		西条市公共下水道事業				
処理区名		西条処理区				
図面名		計画図（汚水）（7/28）				
縮尺	1:2500	図面番号	9 / 58	調整	令和5年 月 日	
調整	オリジナル設計株式会社			愛媛県西条市		
				承認		

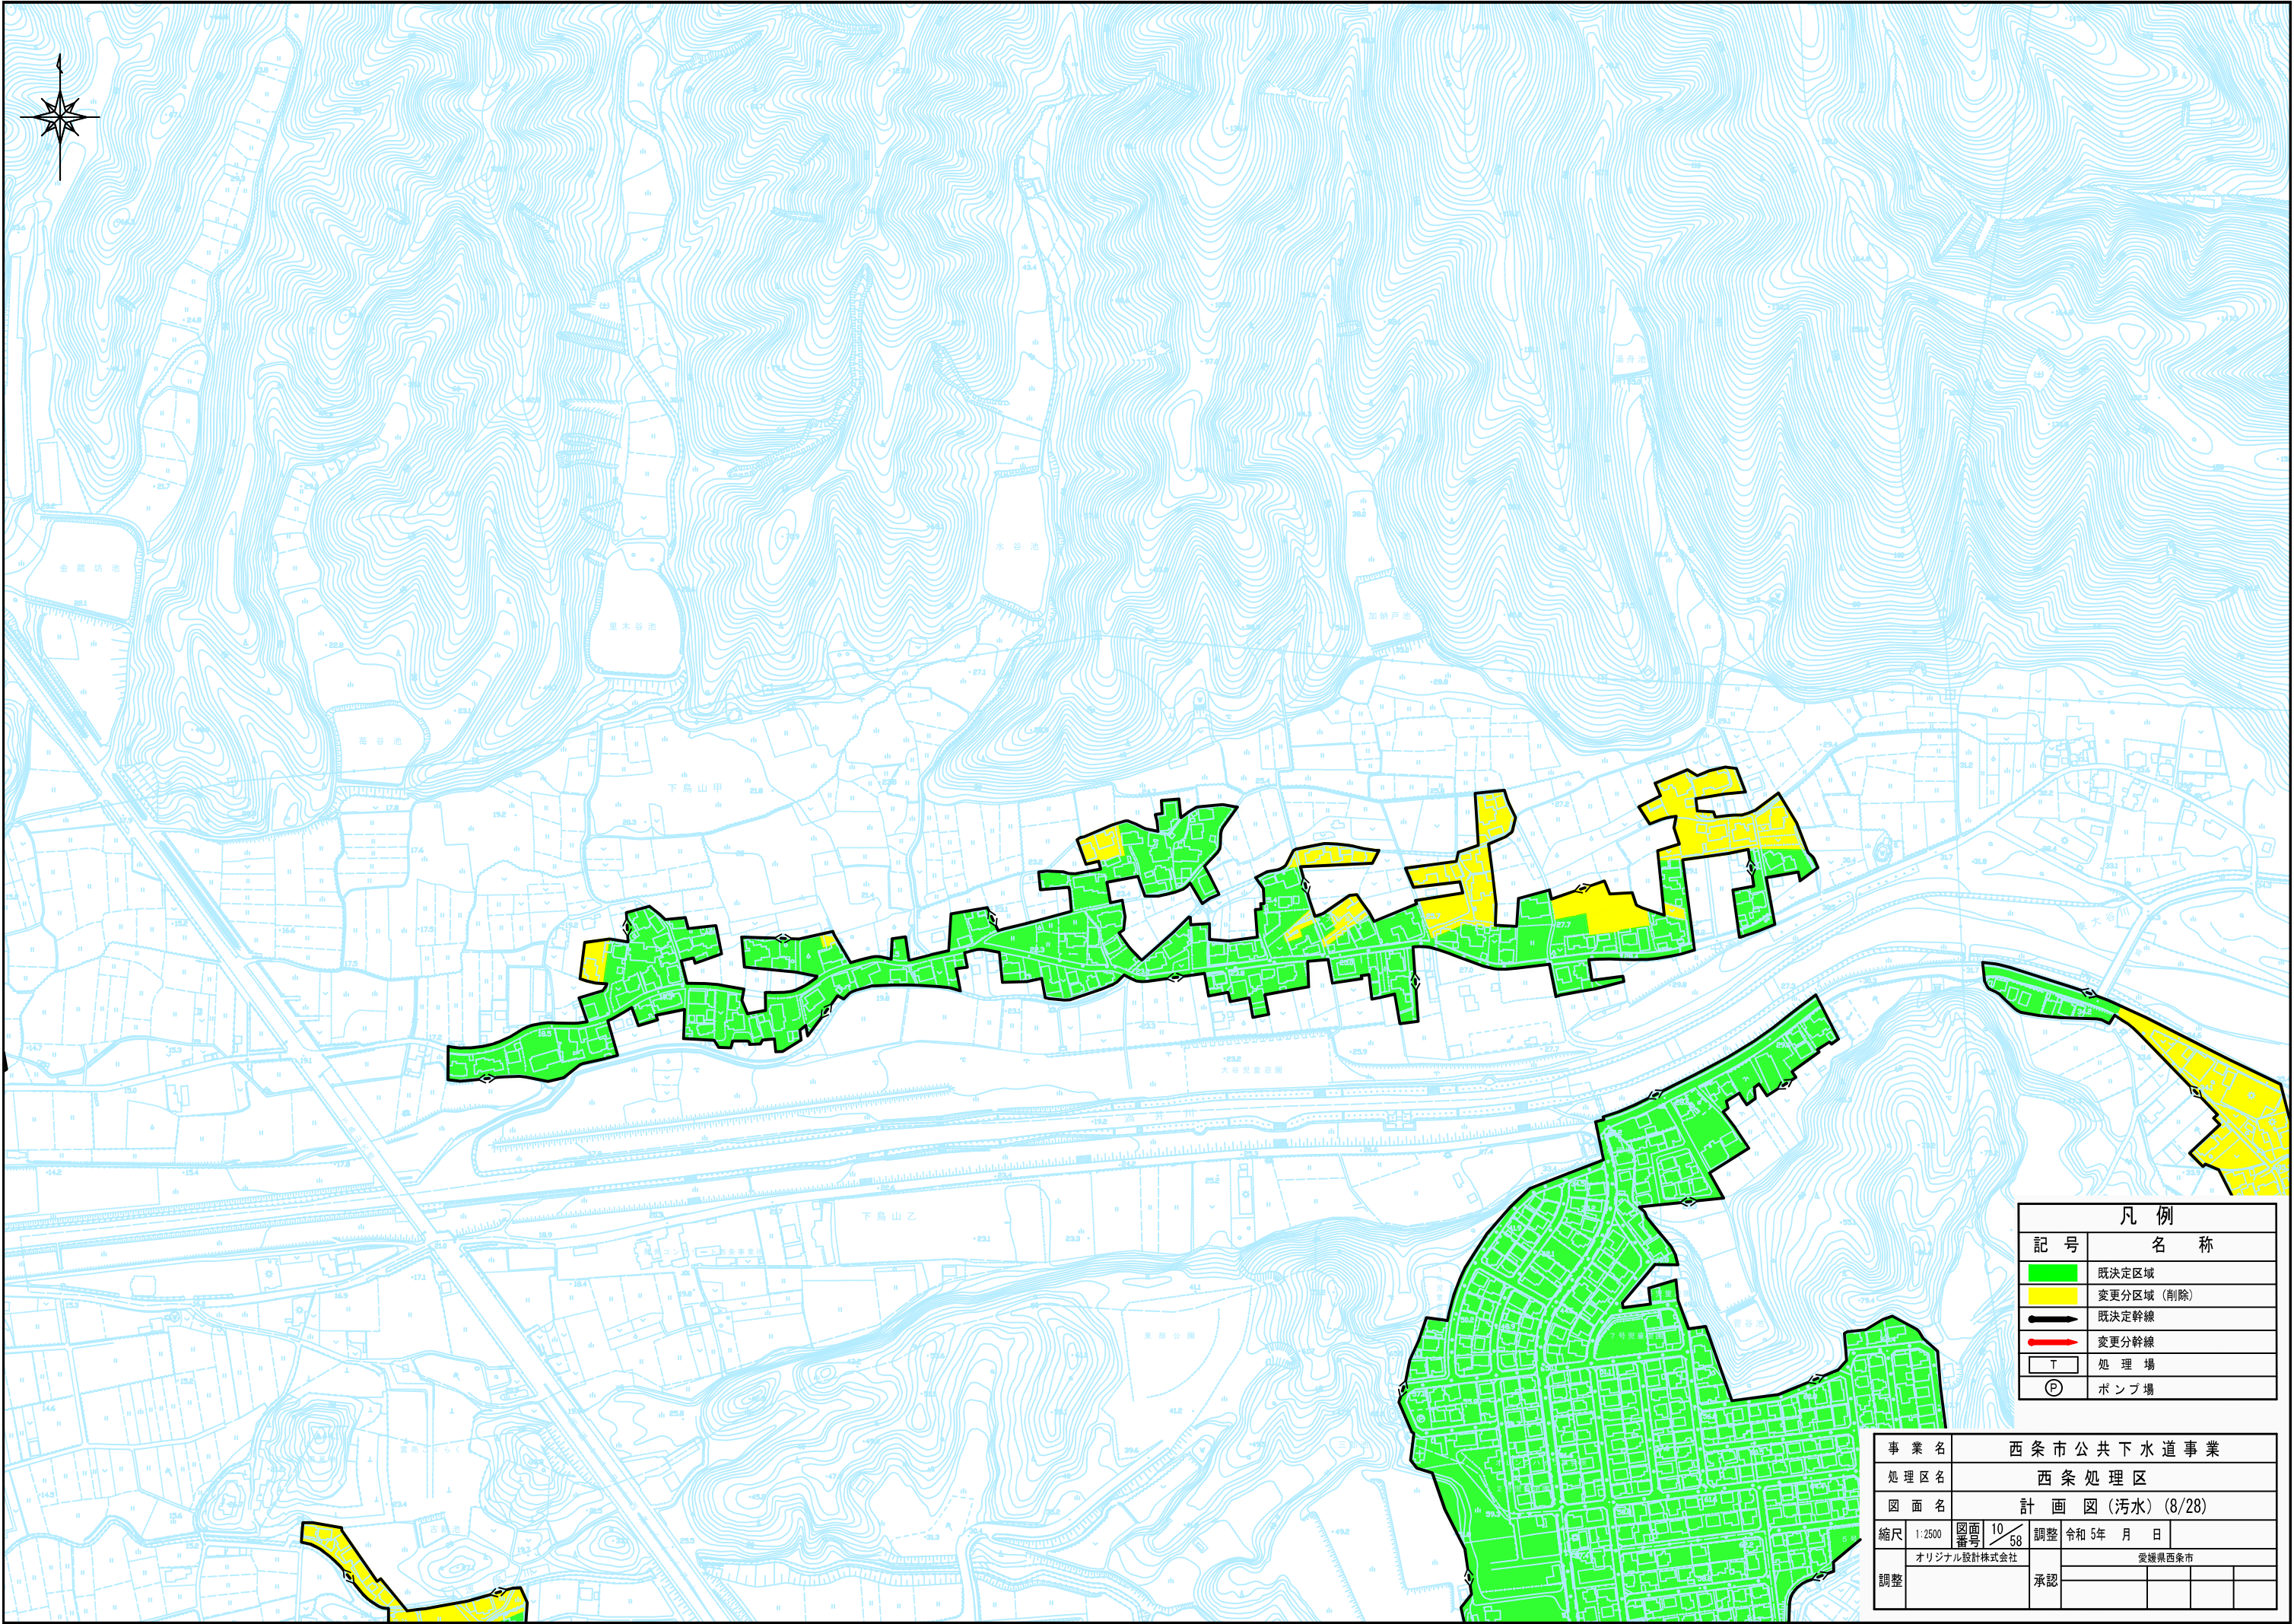


凡 例	
記 号	名 称
	既決定区域
	変更分区域 (削除)
	既決定幹線
	変更分幹線
T	処 理 場
P	ポンプ場

事業名	西条市公共下水道事業			
処理区名	西条処理区			
図面名	計 画 図 (污水) (8/28)			
縮尺 1:2500	図面番号 10/58	調整 令和 5 年 月 日		
調整	オリジナル設計株式会社	承認	愛媛県西条市	




凡 例	
記 号	名 称
	既定定区域
	変更分区域 (削除)
	既定定幹線
	変更分幹線
	処 理 場
	ポン 場

事業名		西条市公共下水道事業			
処理区名		西条処理区			
図面名		計 画 図 (汚水) (9/28)			
縮尺	1:2500	図面 番号	11 58	調整	令和 5 年 月 日
調整	オリジナル設計株式会社	承認	愛媛県西条市		

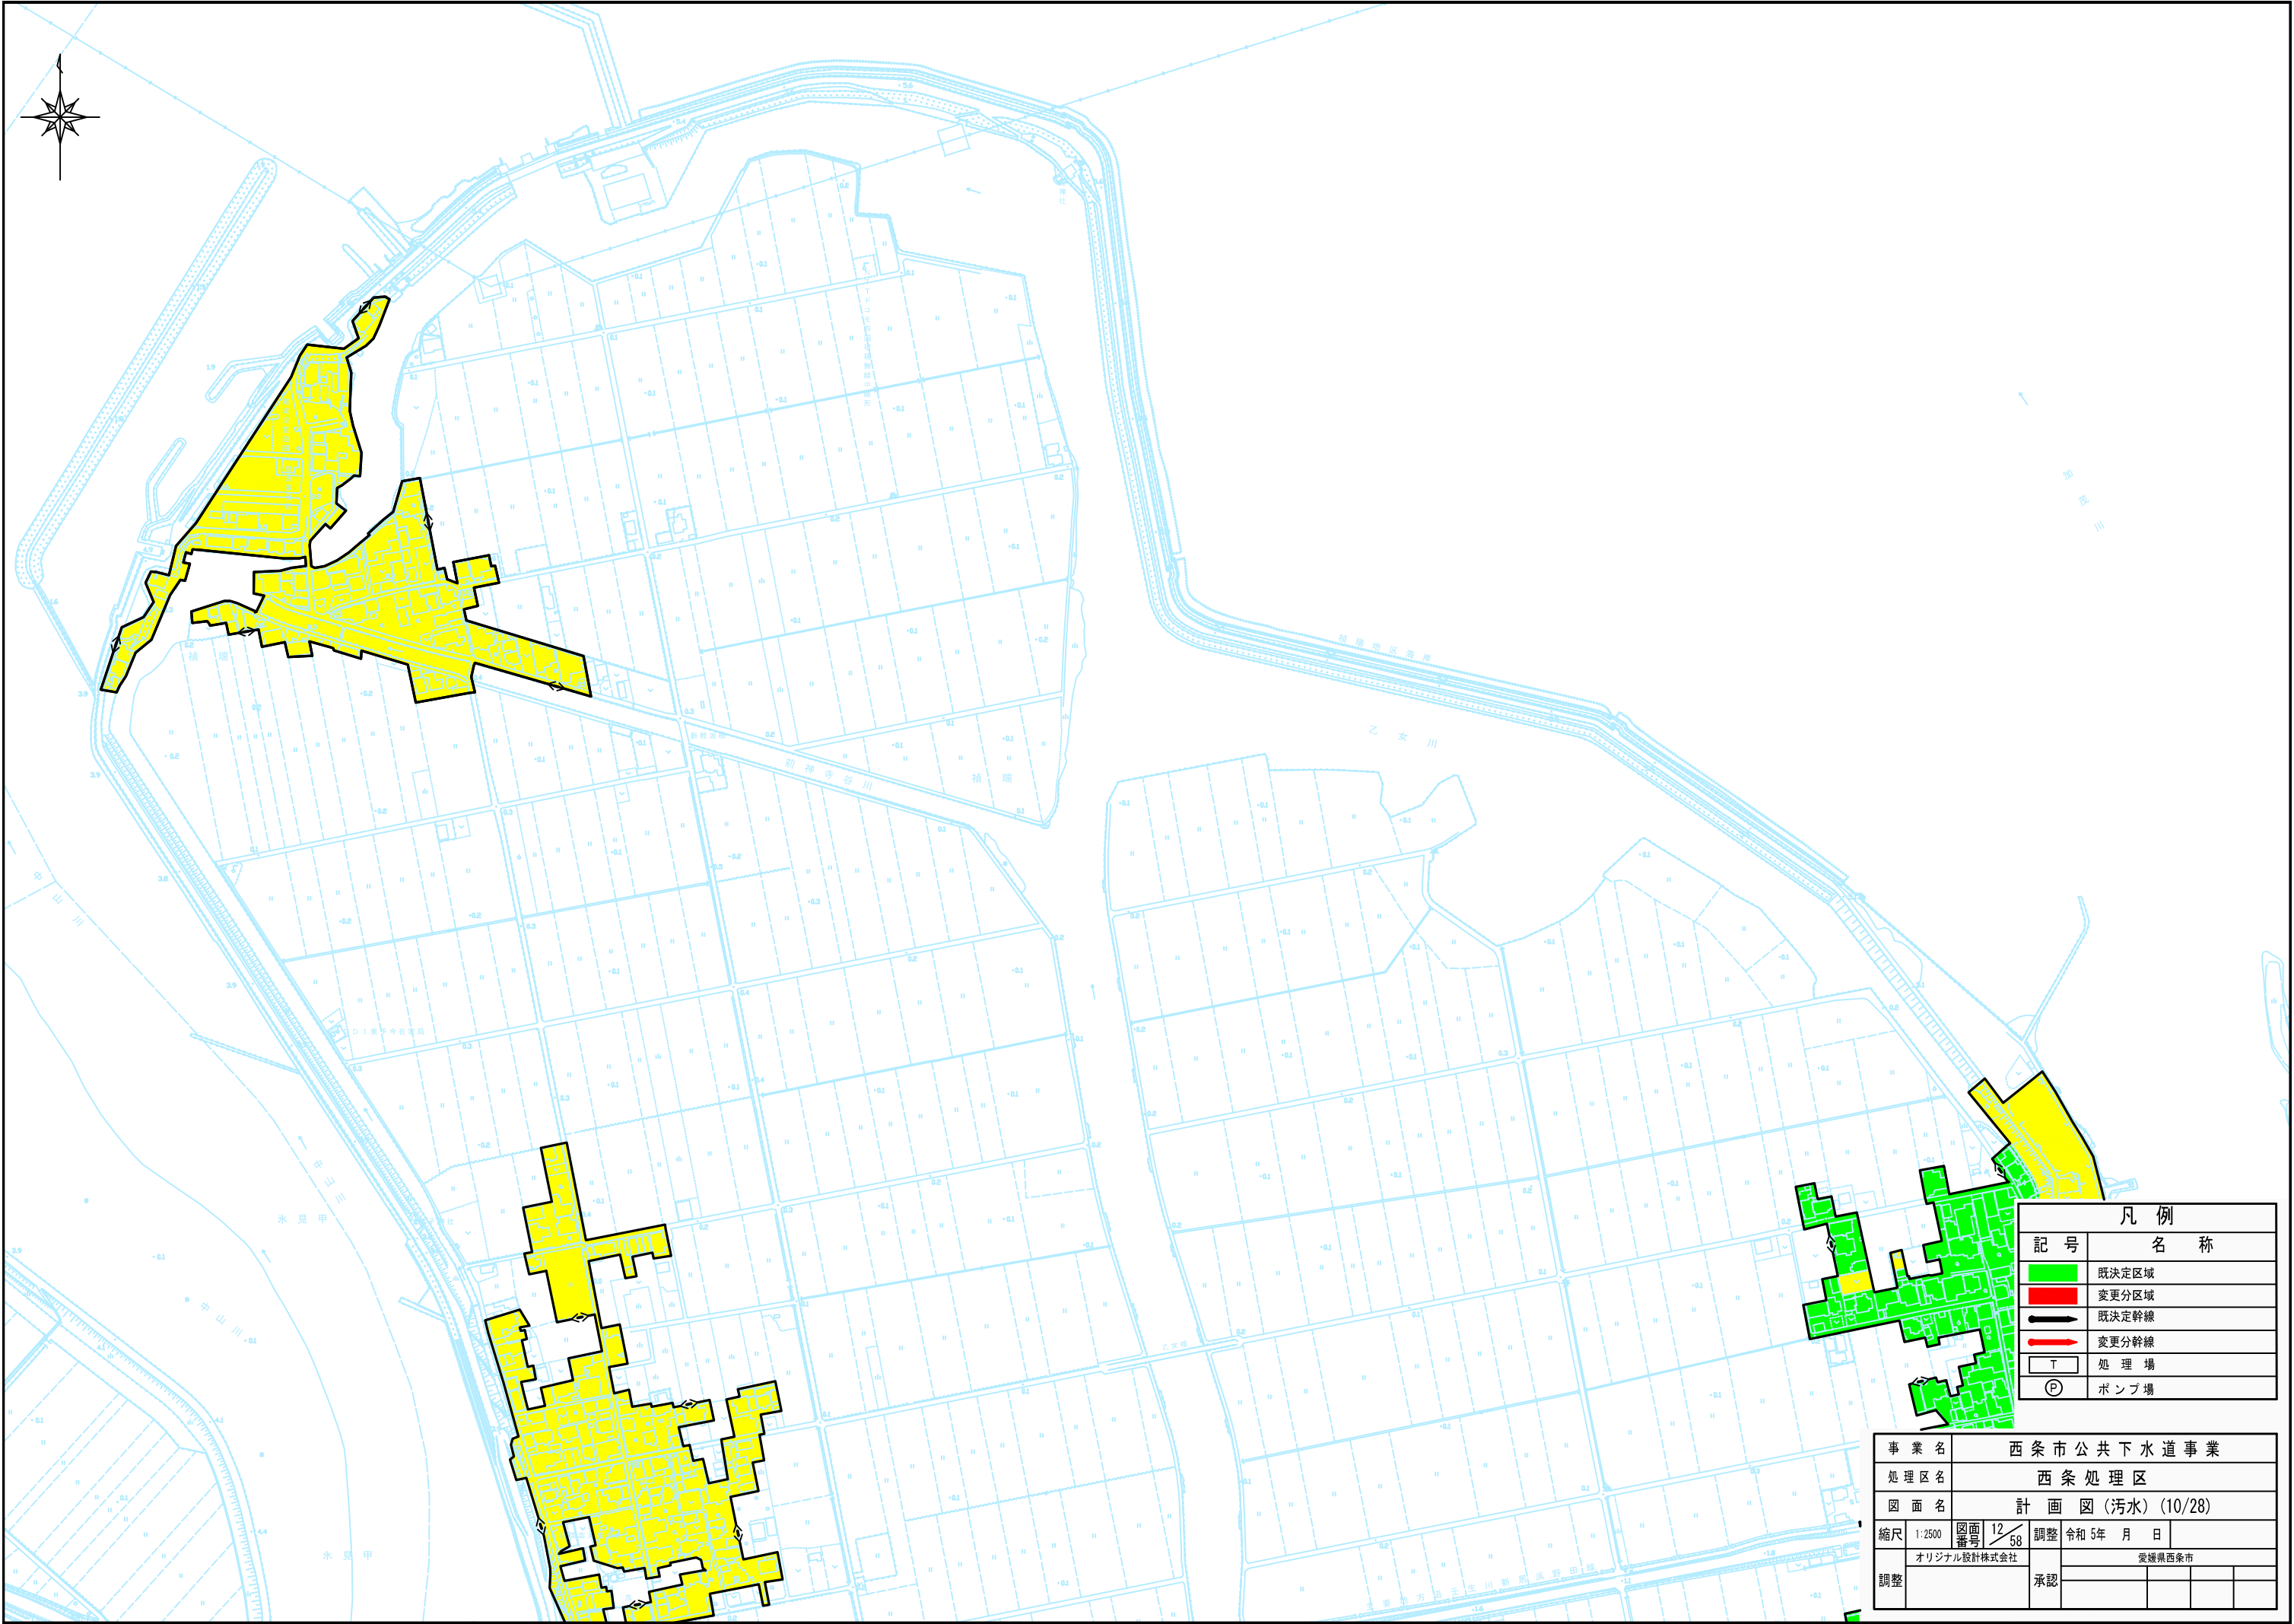


凡 例	
記 号	名 称
	既決定区域
	変更分区域
	既決定幹線
	変更分幹線
T	処 理 場
P	ポ ンプ 場

事 業 名	西 条 市 公 共 下 水 道 事 業			
処 理 区 名	西 条 処 理 区			
図 面 名	計 画 図 (汚 水) (10/28)			
縮 尺	1:2500	図 面 番 号	12 / 58	調 整 令 和 5 年 月 日
オリジナル設計株式会社		愛媛県西条市		
調 整		承 認		

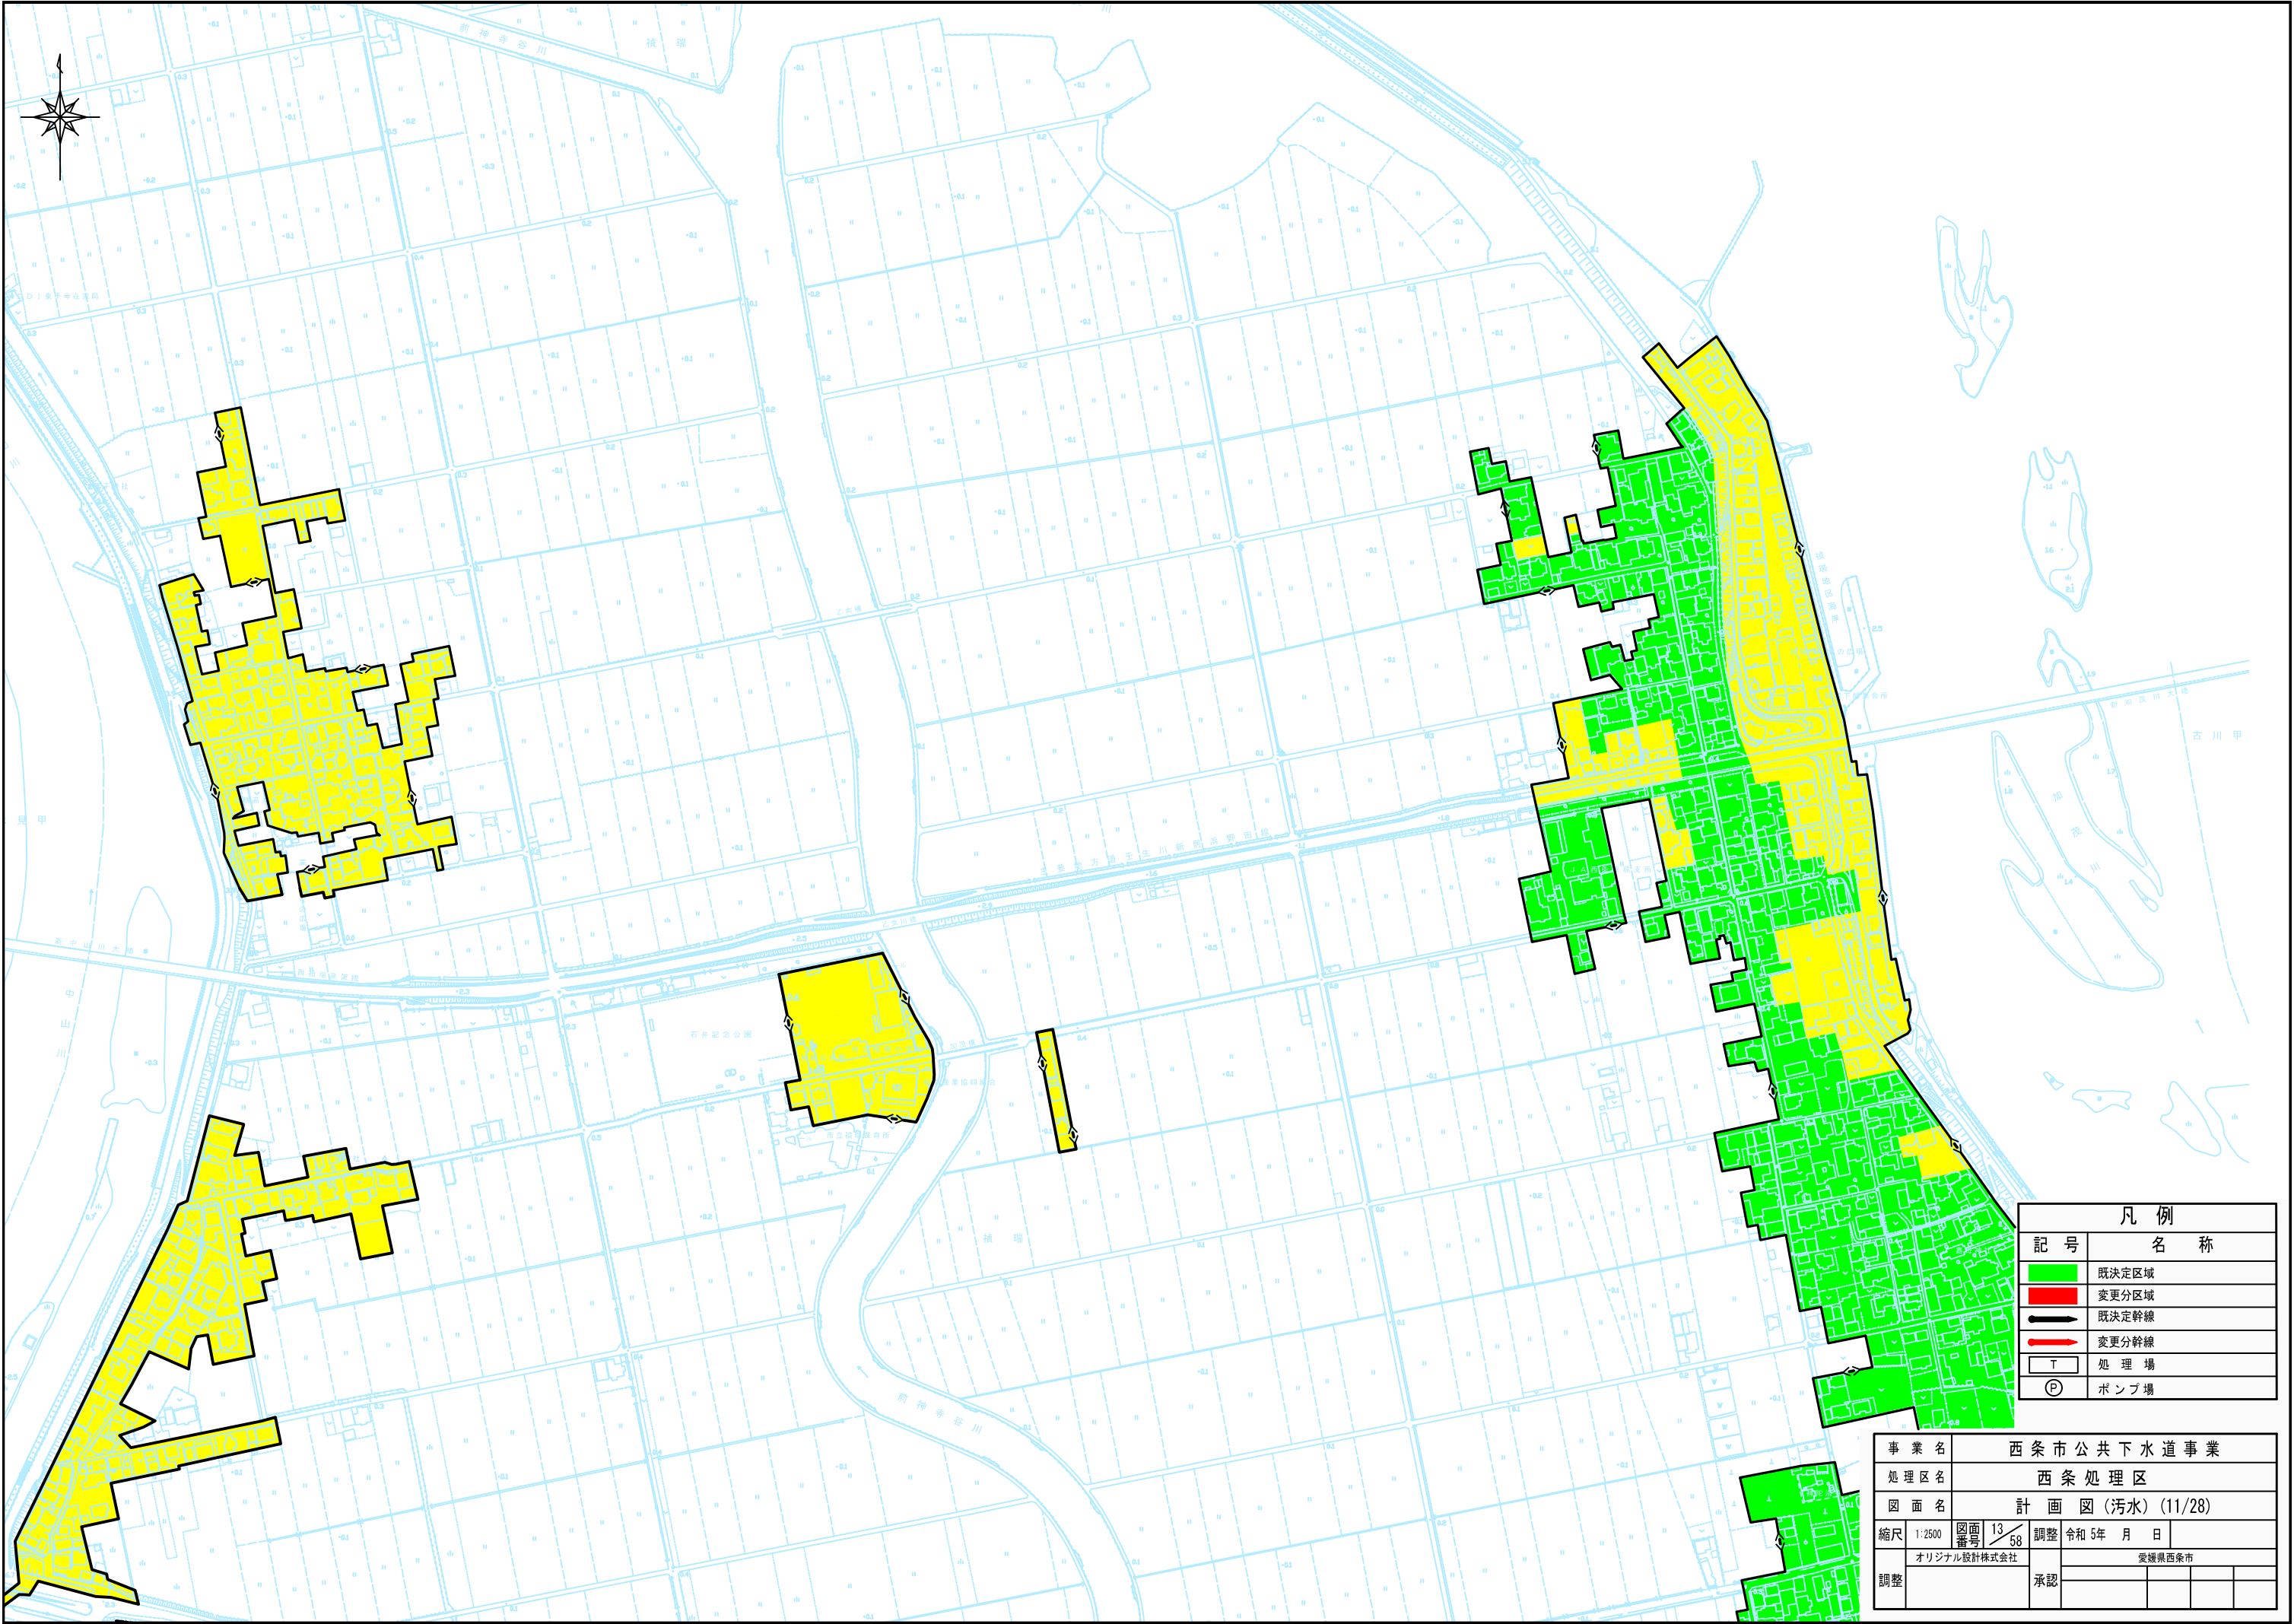


凡 例	
記 号	名 称
 	既決定区域
 	変更分区域
 	既決定幹線
 	変更分幹線
T	処 理 場
P	ポ ンプ 場

事業名	西条市公共下水道事業				
処理区名	西条処理区				
図面名	計 画 図（污水）（11/28）				
縮尺	1:2500	図面番号	13/58	調整	令和 5 年 月 日
調整	オリジナル設計株式会社		承認	愛媛県西条市	

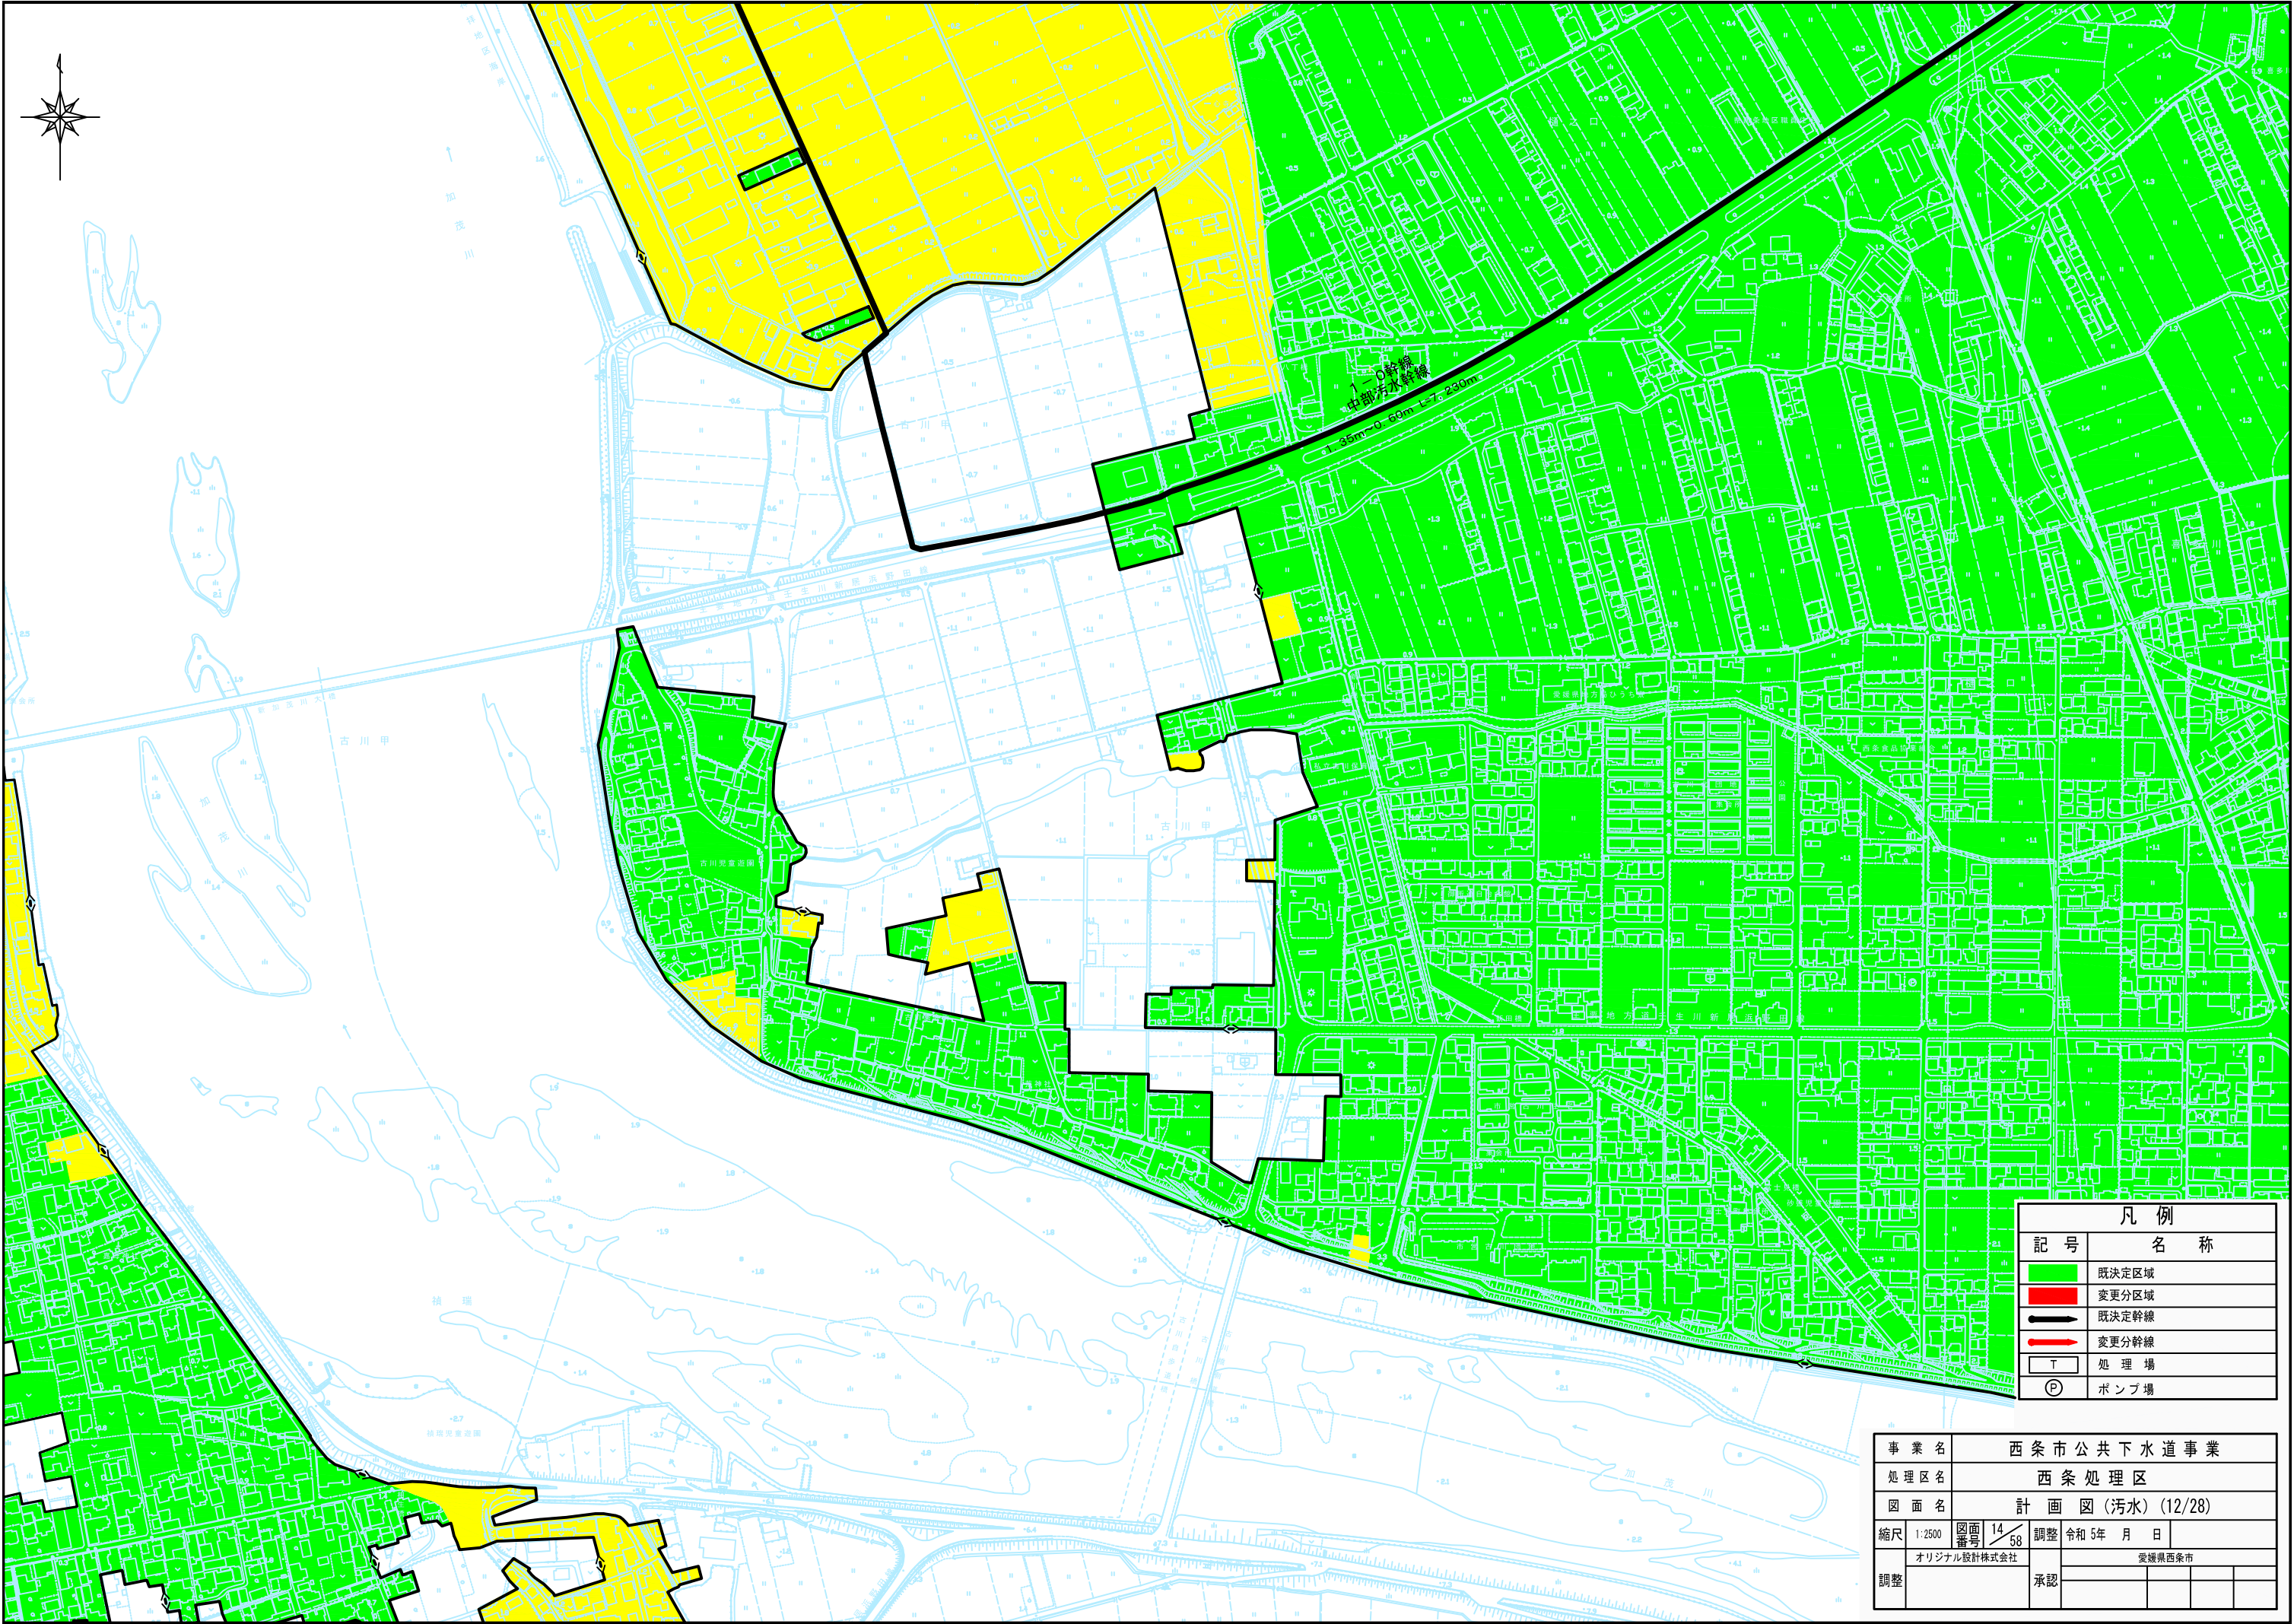


凡 例	
記 号	名 称
	既決定区域
	変更分区域
	既決定幹線
	変更分幹線
T	処 理 場
P	ポンプ場

事業名		西条市公共下水道事業			
処理区名		西条処理区			
図面名		計画図（汚水）（12/28）			
縮尺	1:2500	図面番号	14/58	調整	令和 5 年 月 日
調整	オリジナル設計株式会社		愛媛県西条市		
			承認		

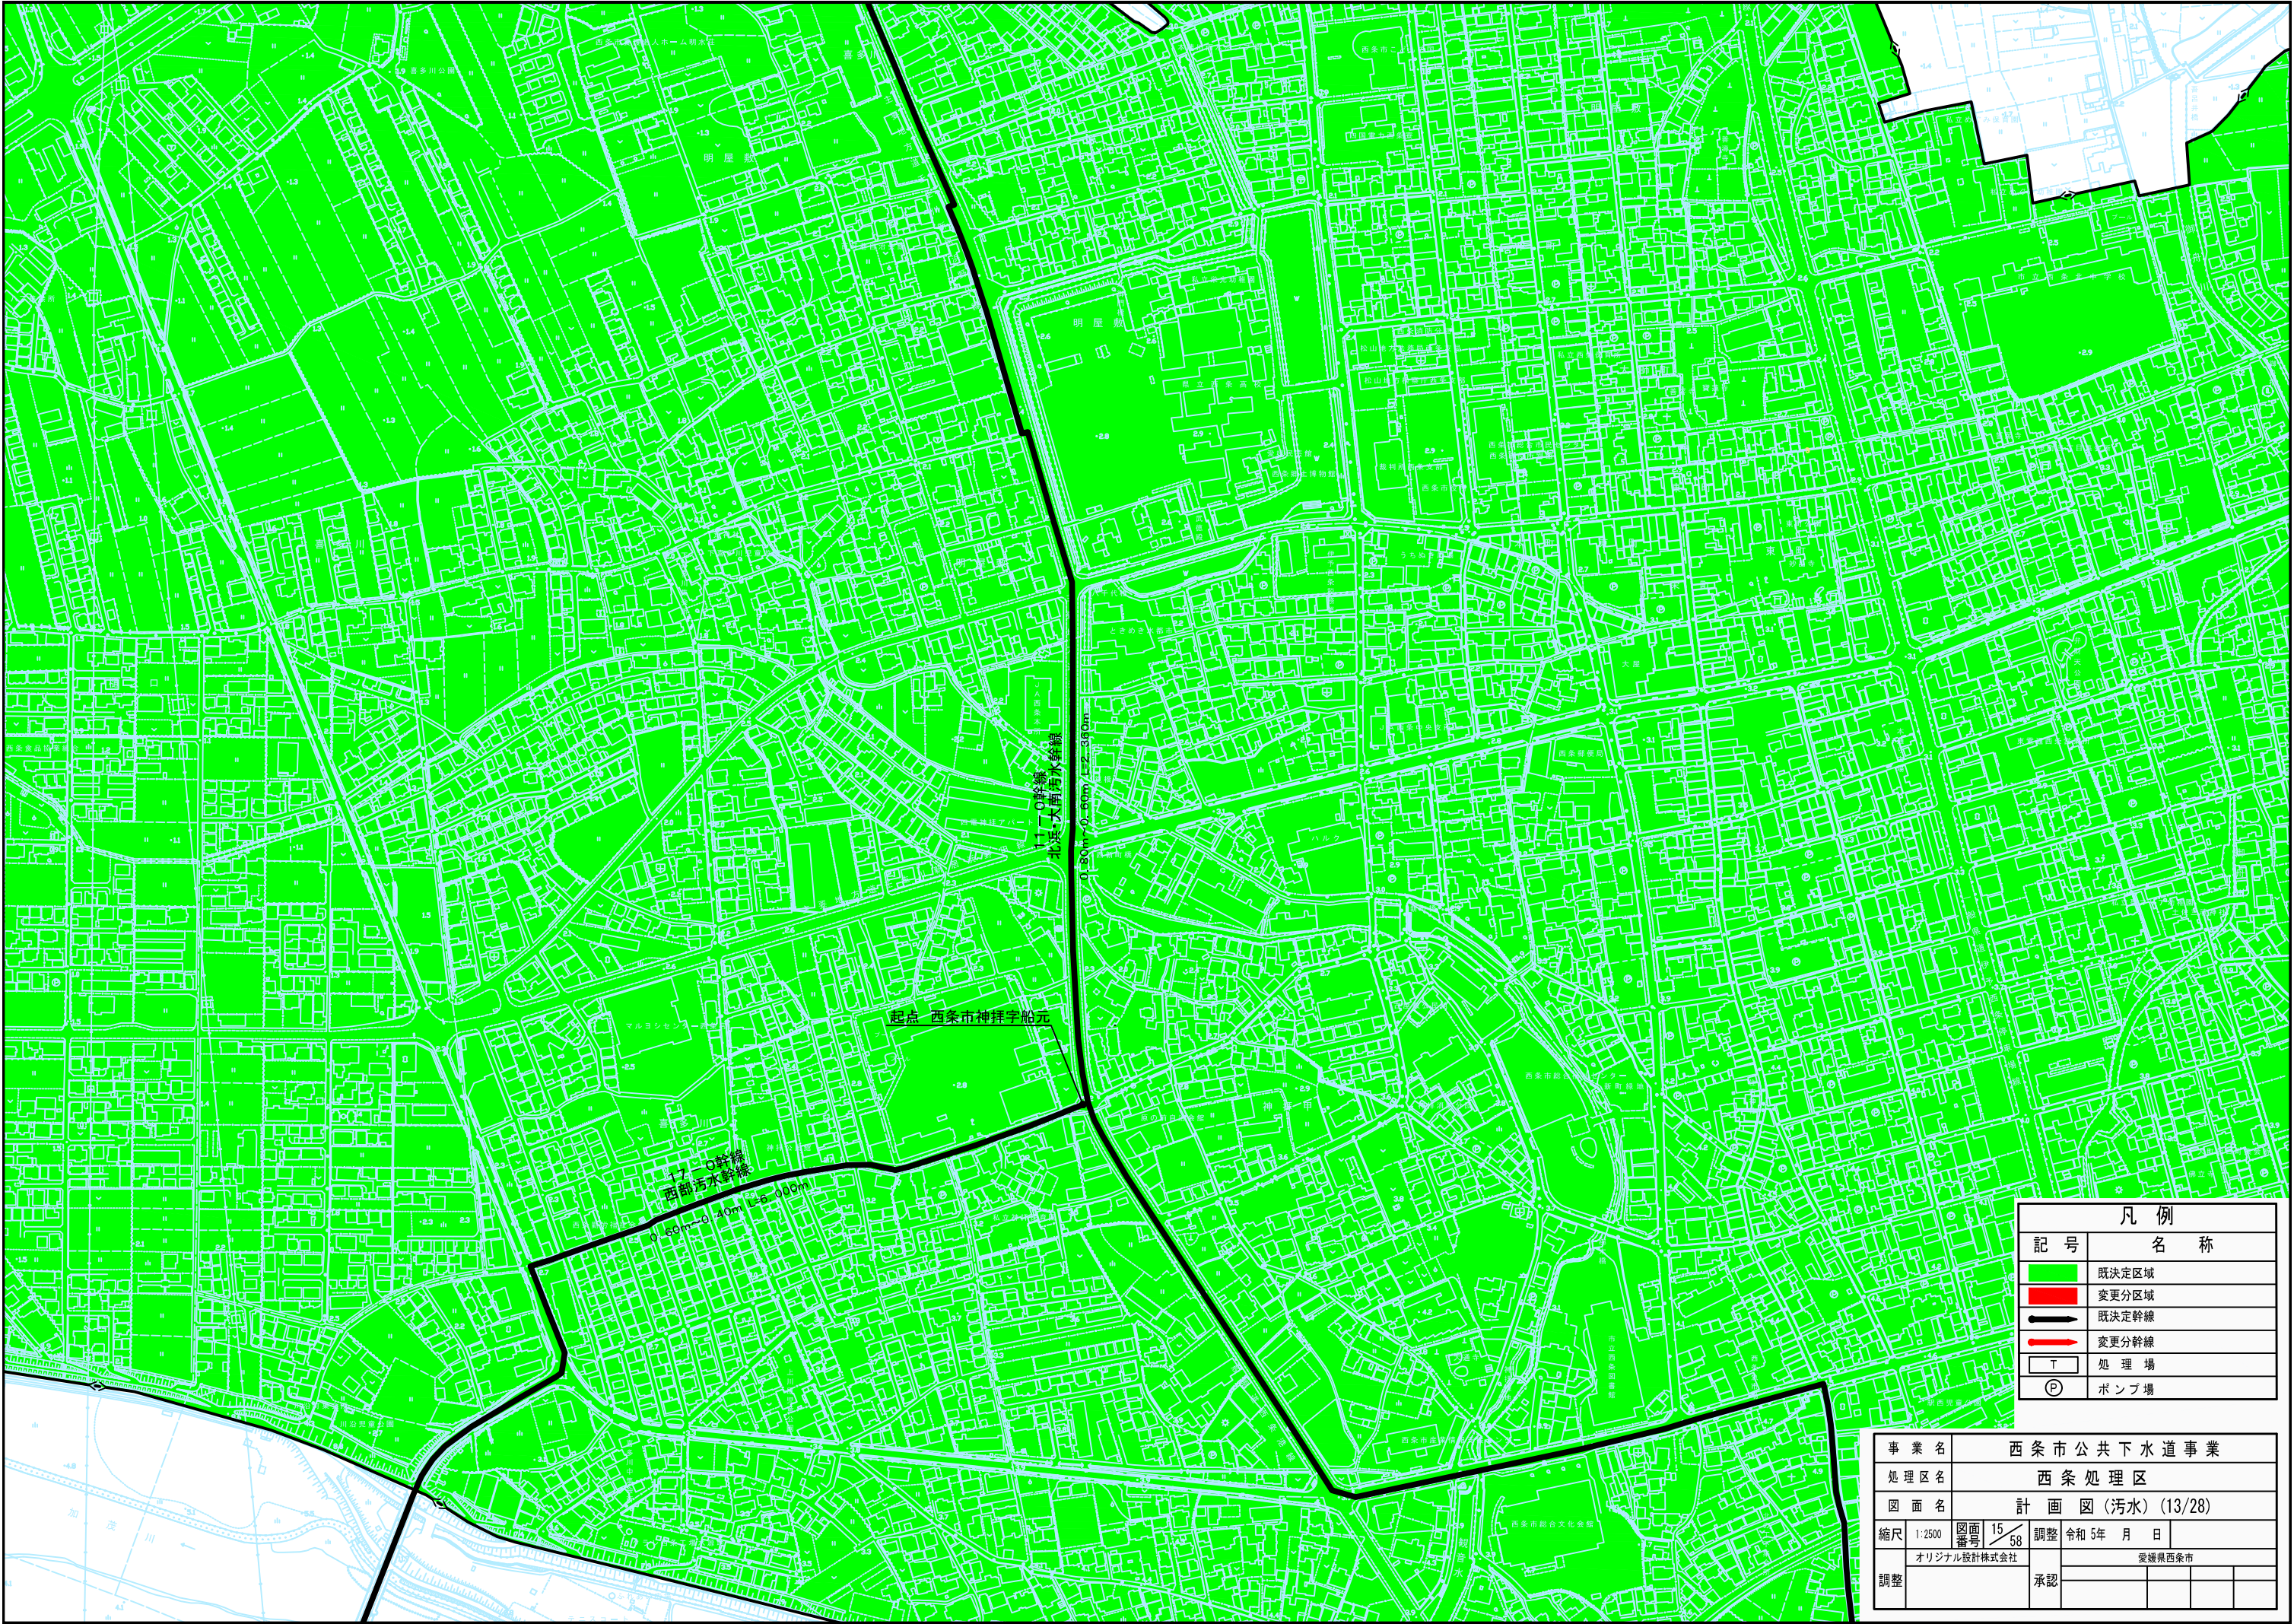


凡 例	
記 号	名 称
	既定区域
	変更区域
	既定幹線
	変更幹線
T	処 理 場
P	ポンプ場

事業名		西条市公共下水道事業			
処理区名		西条処理区			
図面名		計画図（污水）（13/28）			
縮尺	1:2500	図面番号	15/58	調整	令和 5 年 月 日
調整	オリジナル設計株式会社		愛媛県西条市		
			承認		

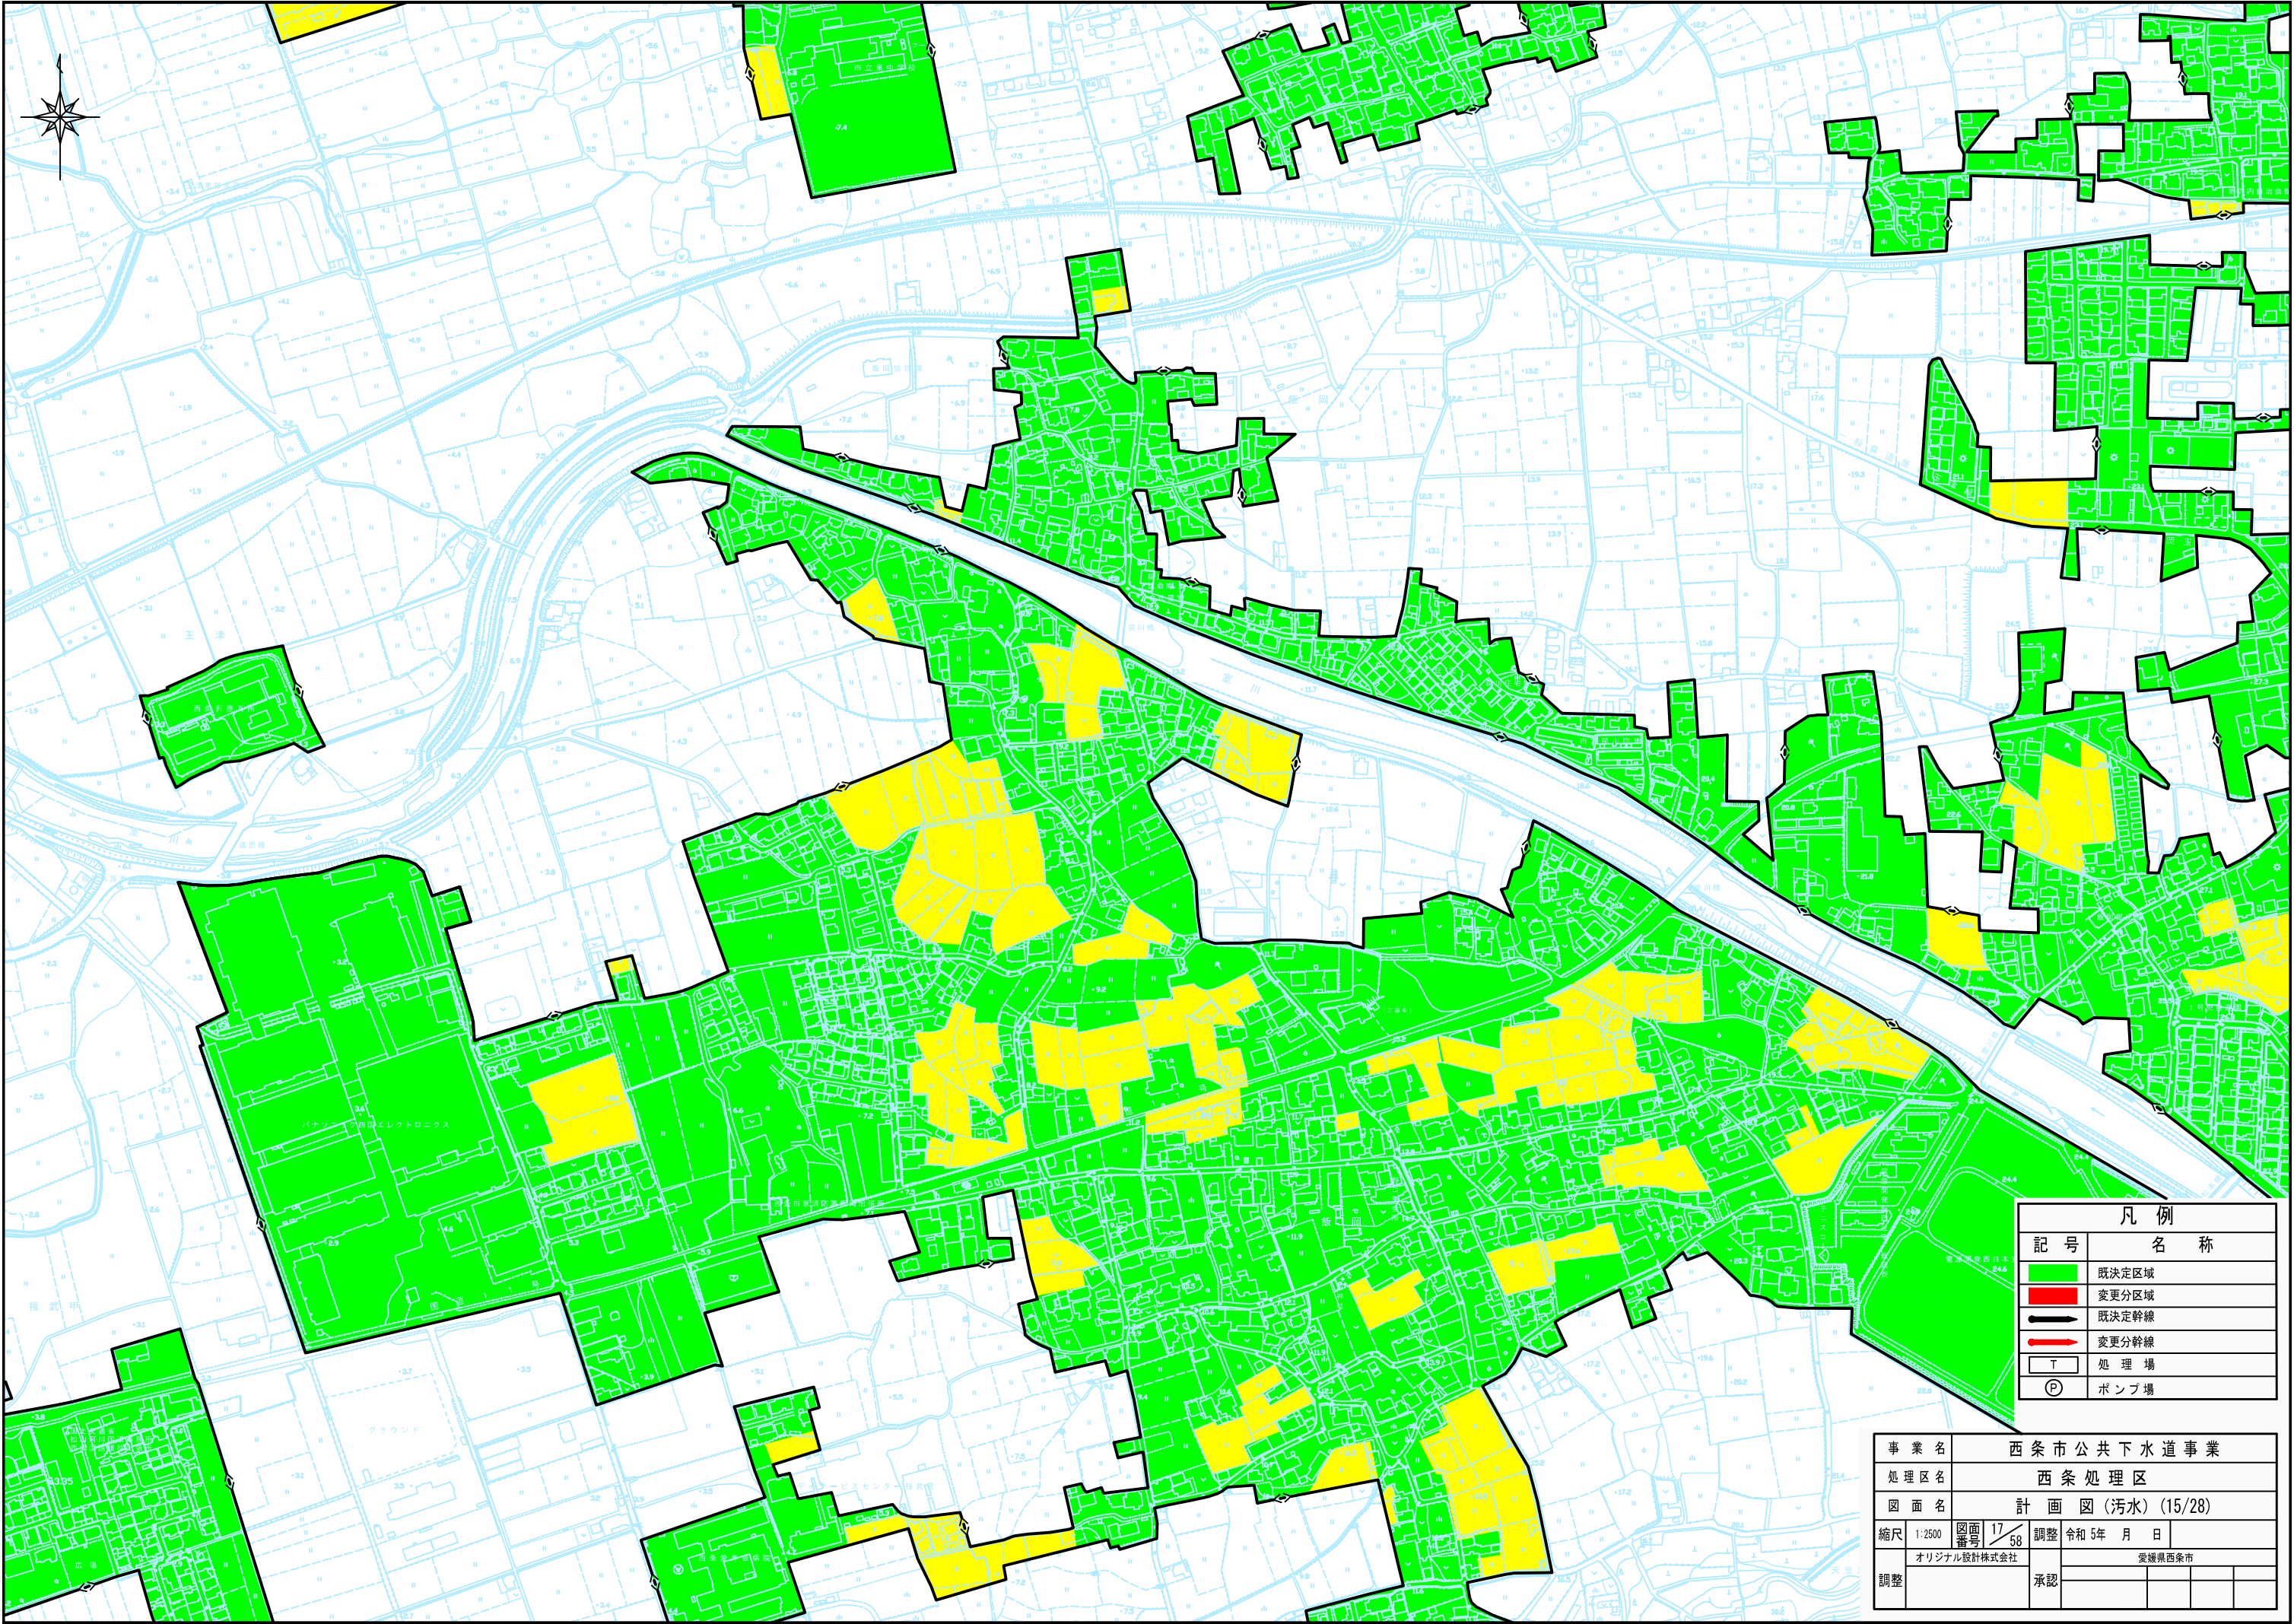


凡 例	
記 号	名 称
	既決定区域
	変更分区域
	既決定幹線
	変更分幹線
	処 理 場
	ポンプ場

事業名	西条市公共下水道事業				
処理区名	西条処理区				
図面名	計 画 図（污水）（15/28）				
縮尺	1:2500	図面番号	17/58	調整	令和 5 年 月 日
調整	オリジナル設計株式会社		愛媛県西条市		
	承認				

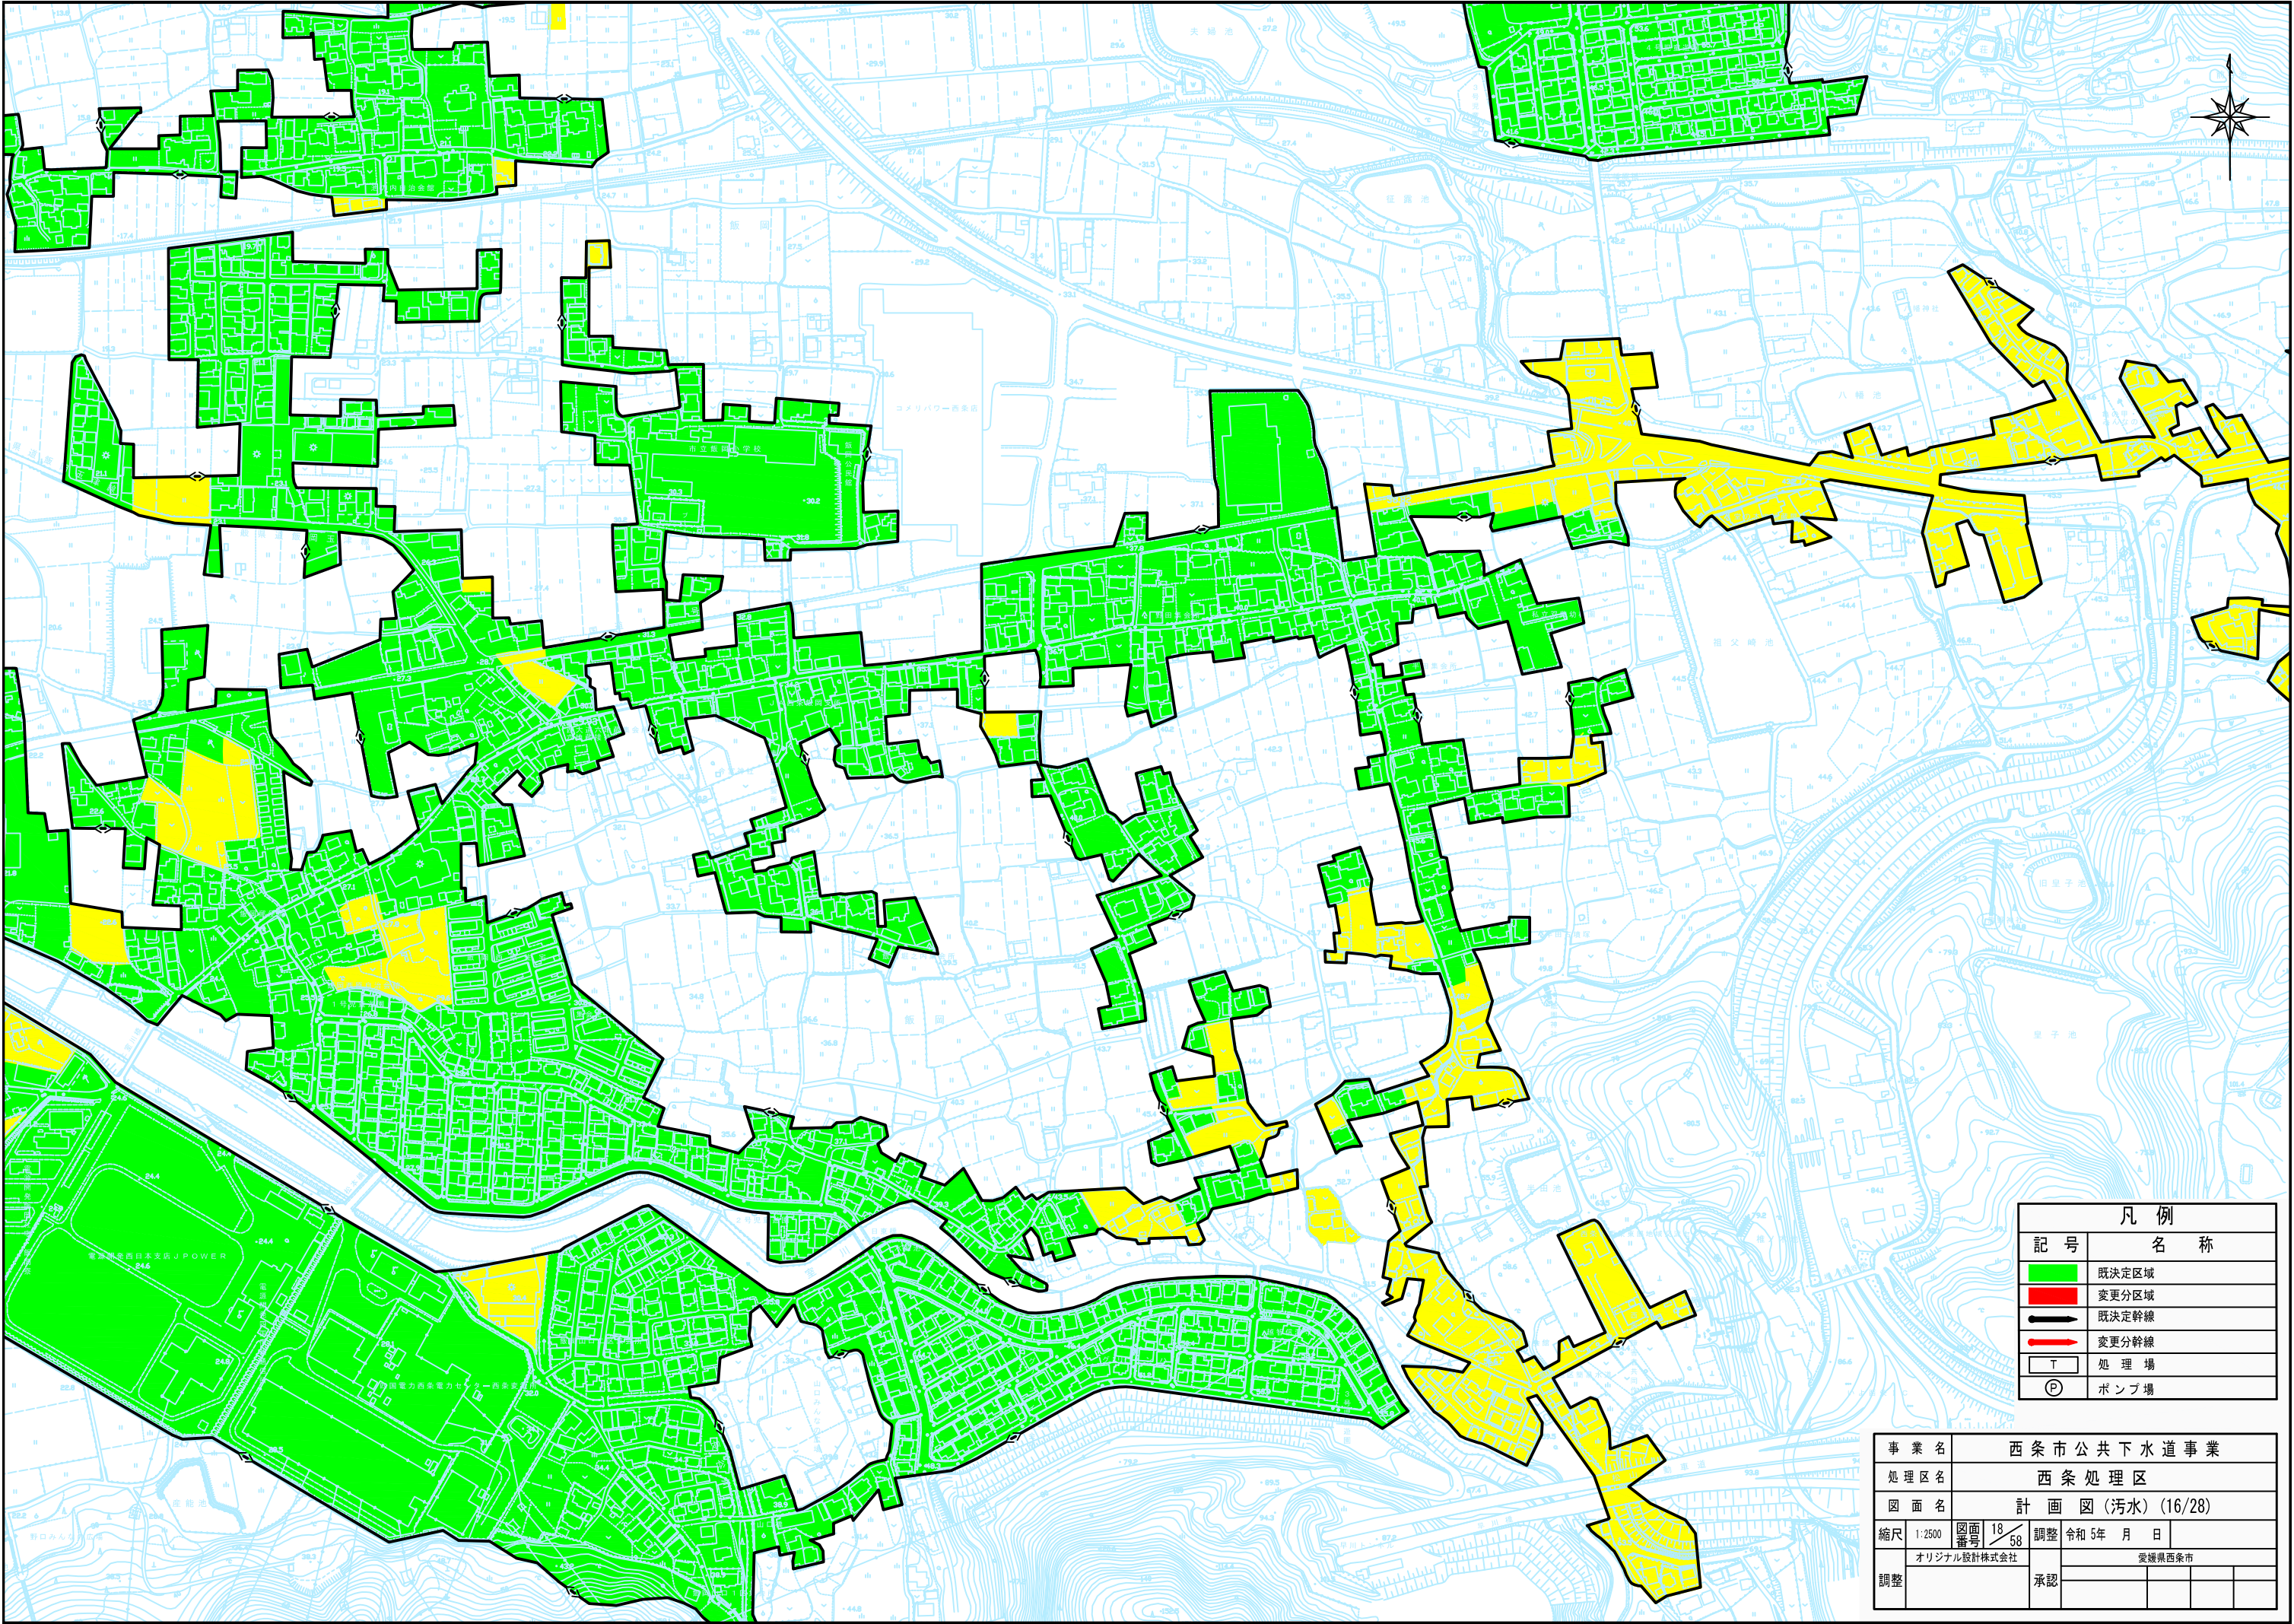


凡 例	
記 号	名 称
	既決定区域
	変更分区域
	既決定幹線
	変更分幹線
T	処 理 場
P	ポンプ場

事業名		西条市公共下水道事業				
処理区名		西条処理区				
図面名		計画図（汚水）（16/28）				
縮尺	1:2500	図面番号	18 / 58	調整	令和 5 年 月 日	
調整	オリジナル設計株式会社		承認	愛媛県西条市		

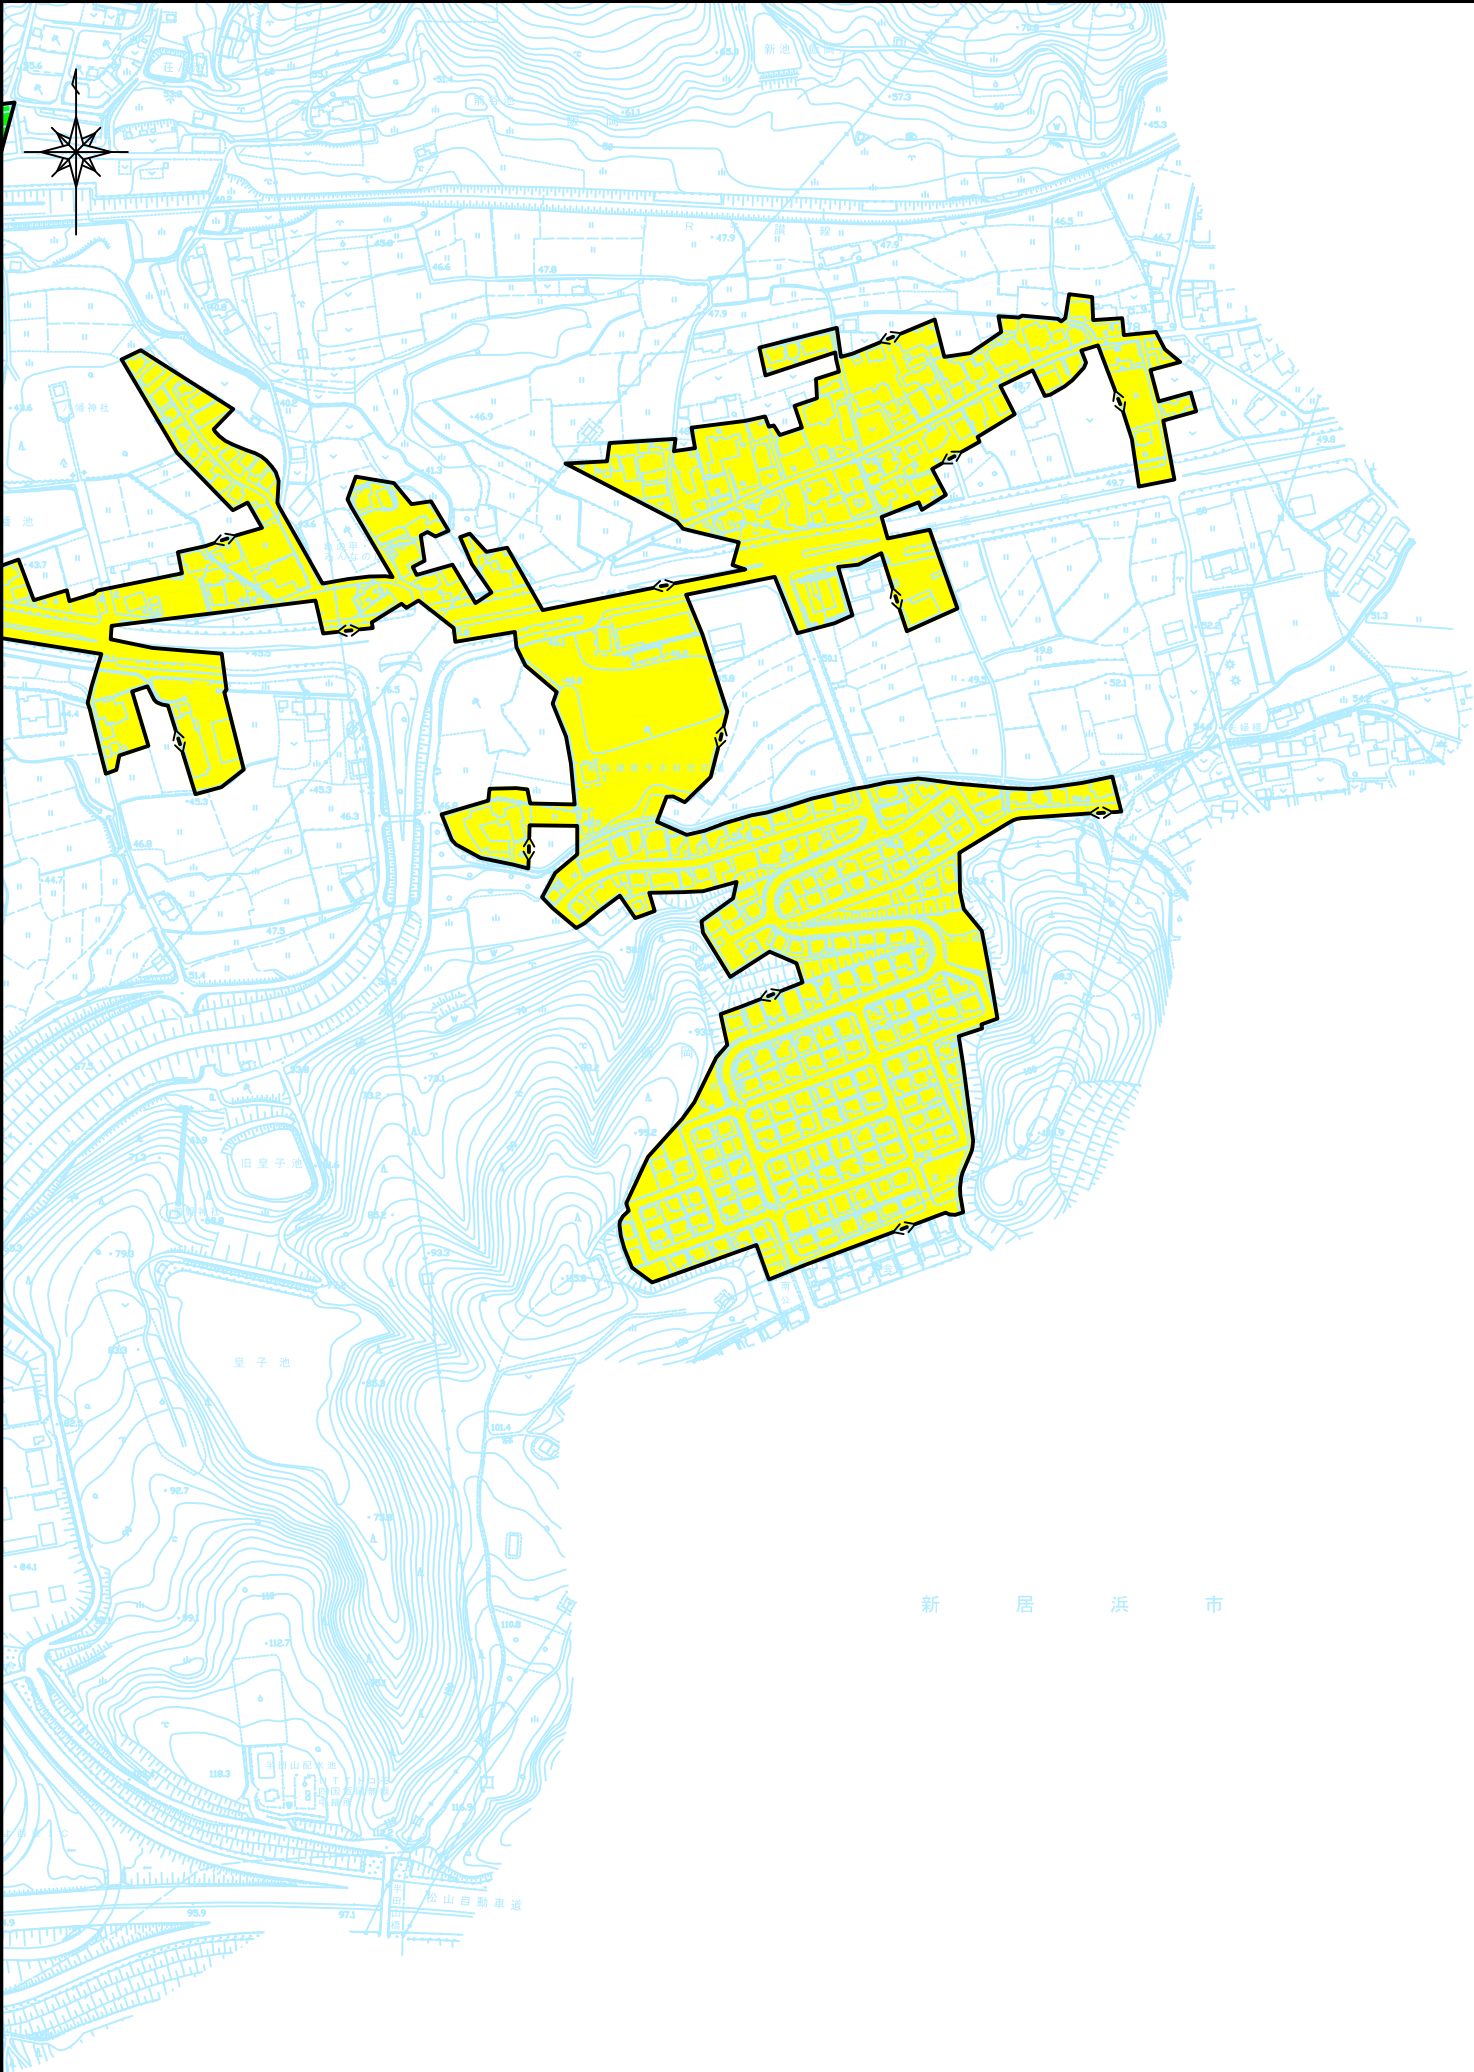


凡 例	
記 号	名 称
	既決定区域
	変更分区域
	既決定幹線
	変更分幹線
T	処 理 場
P	ポ ンプ 場

事業名		西条市公共下水道事業					
処理区名		西条処理区					
図面名		計画図（汚水）（17/28）					
縮尺	1:2500	図面 番号	19 58	調整	令和5年 月 日		
	オリジナル設計株式会社				愛媛県西条市		
調整			承認				

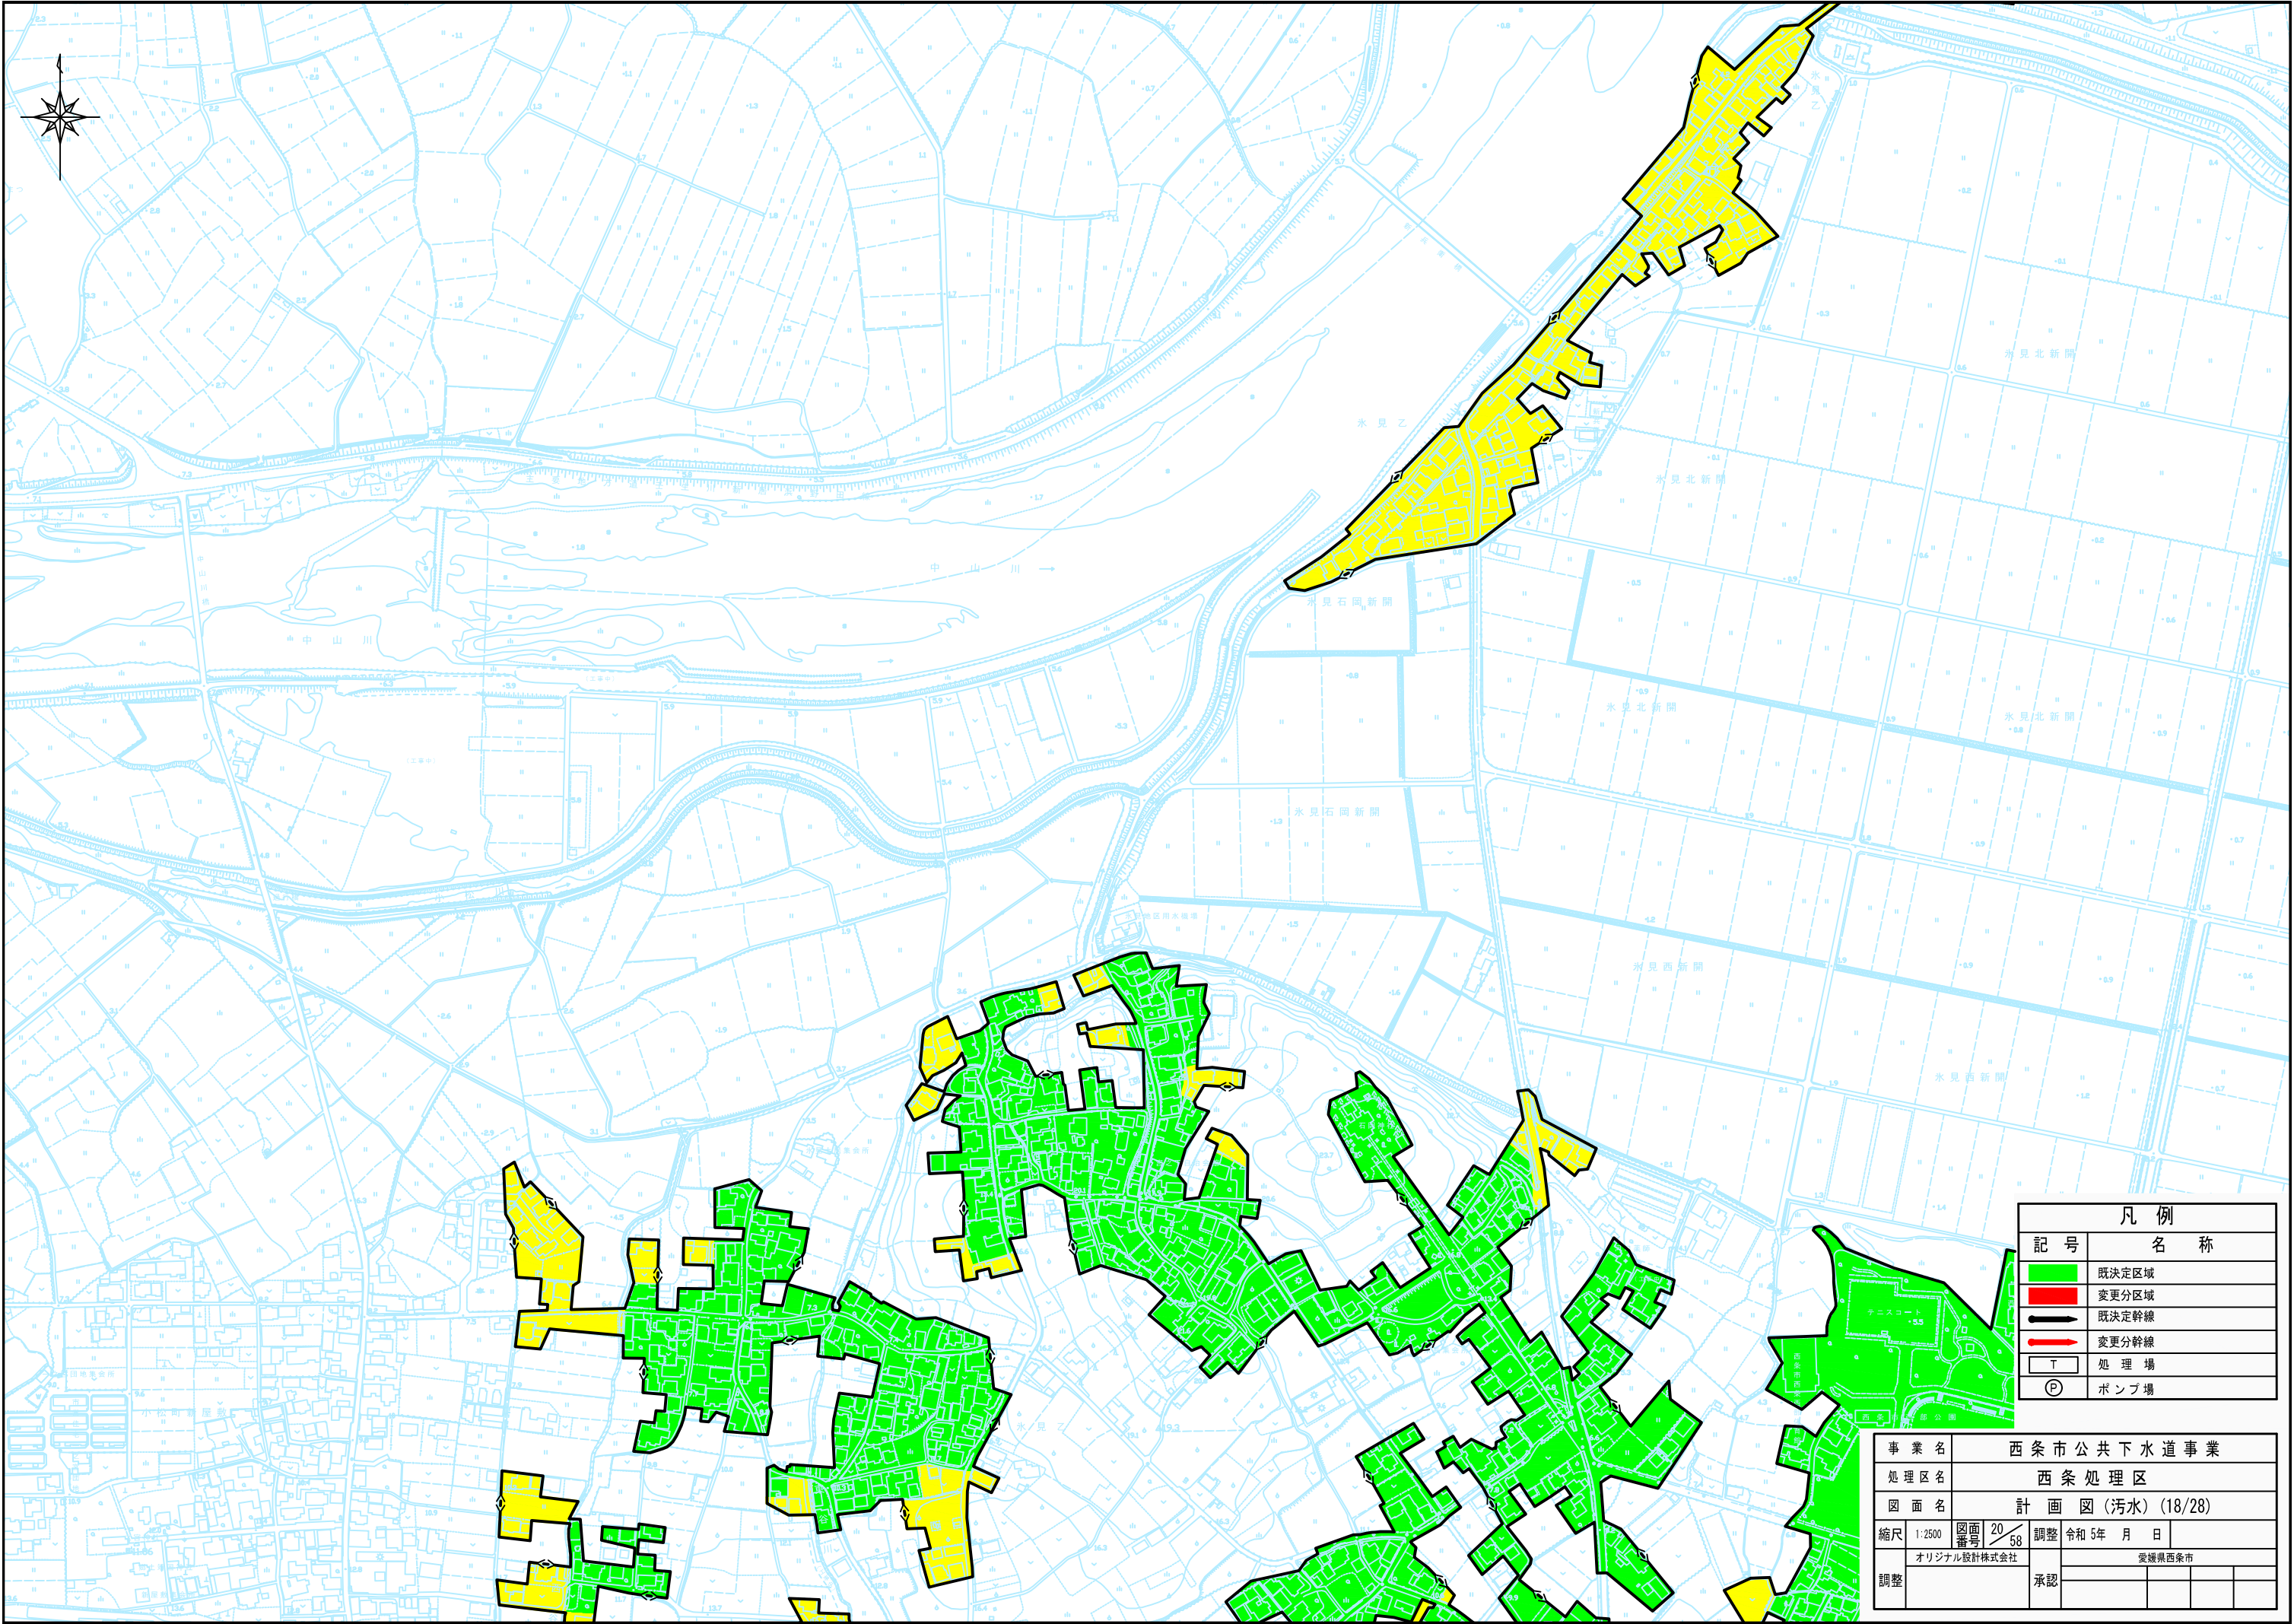


凡 例	
記 号	名 称
	既決定区域
	変更分区域
	既決定幹線
	変更分幹線
T	処 理 場
P	ポンプ場

事業名		西条市公共下水道事業			
処理区名		西条処理区			
図面名		計画図（汚水）（18/28）			
縮尺	1:2500	図面番号	20 / 58	調整	令和 5 年 月 日
調整	オリジナル設計株式会社		愛媛県西条市		
			承認		

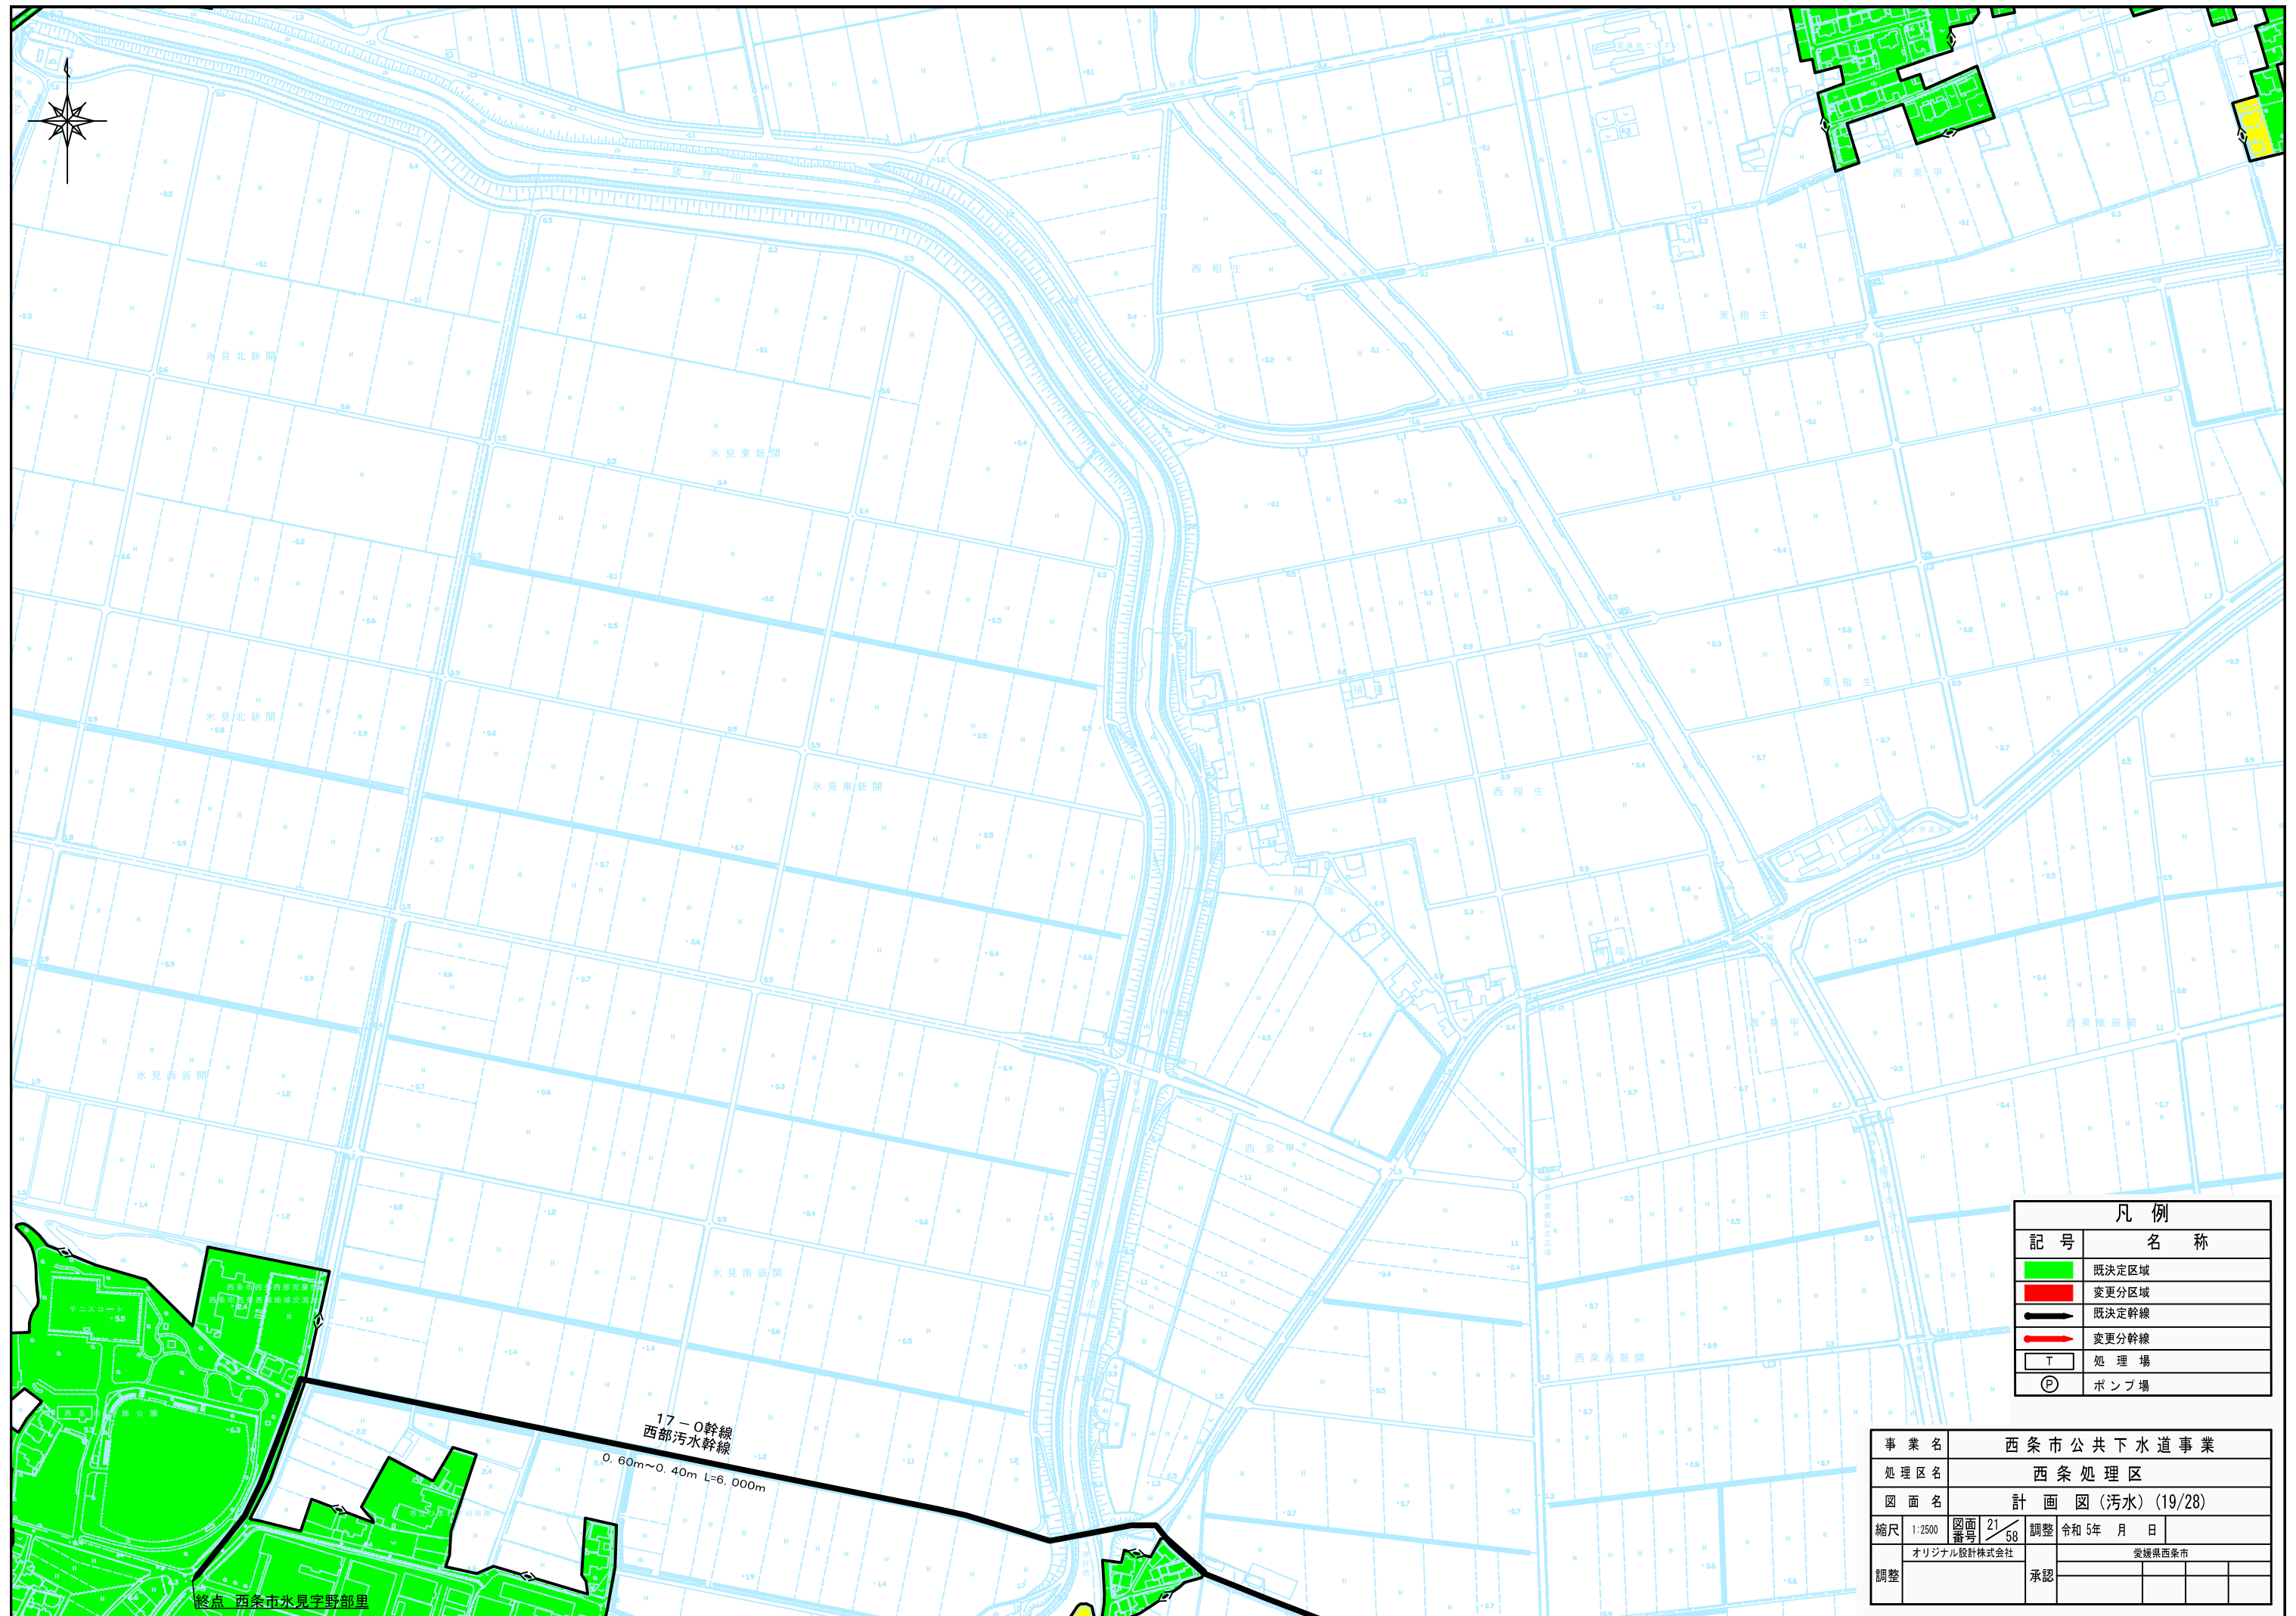


事業名		西条市公共下水道事業			
処理区名		西条処理区			
図面名		計画図(汚水)(19/28)			
縮尺	1:2500	図面 番号	21 58	調整	令和5年 月 日
調整	オリジナル設計株式会社			承認	愛媛県西条市

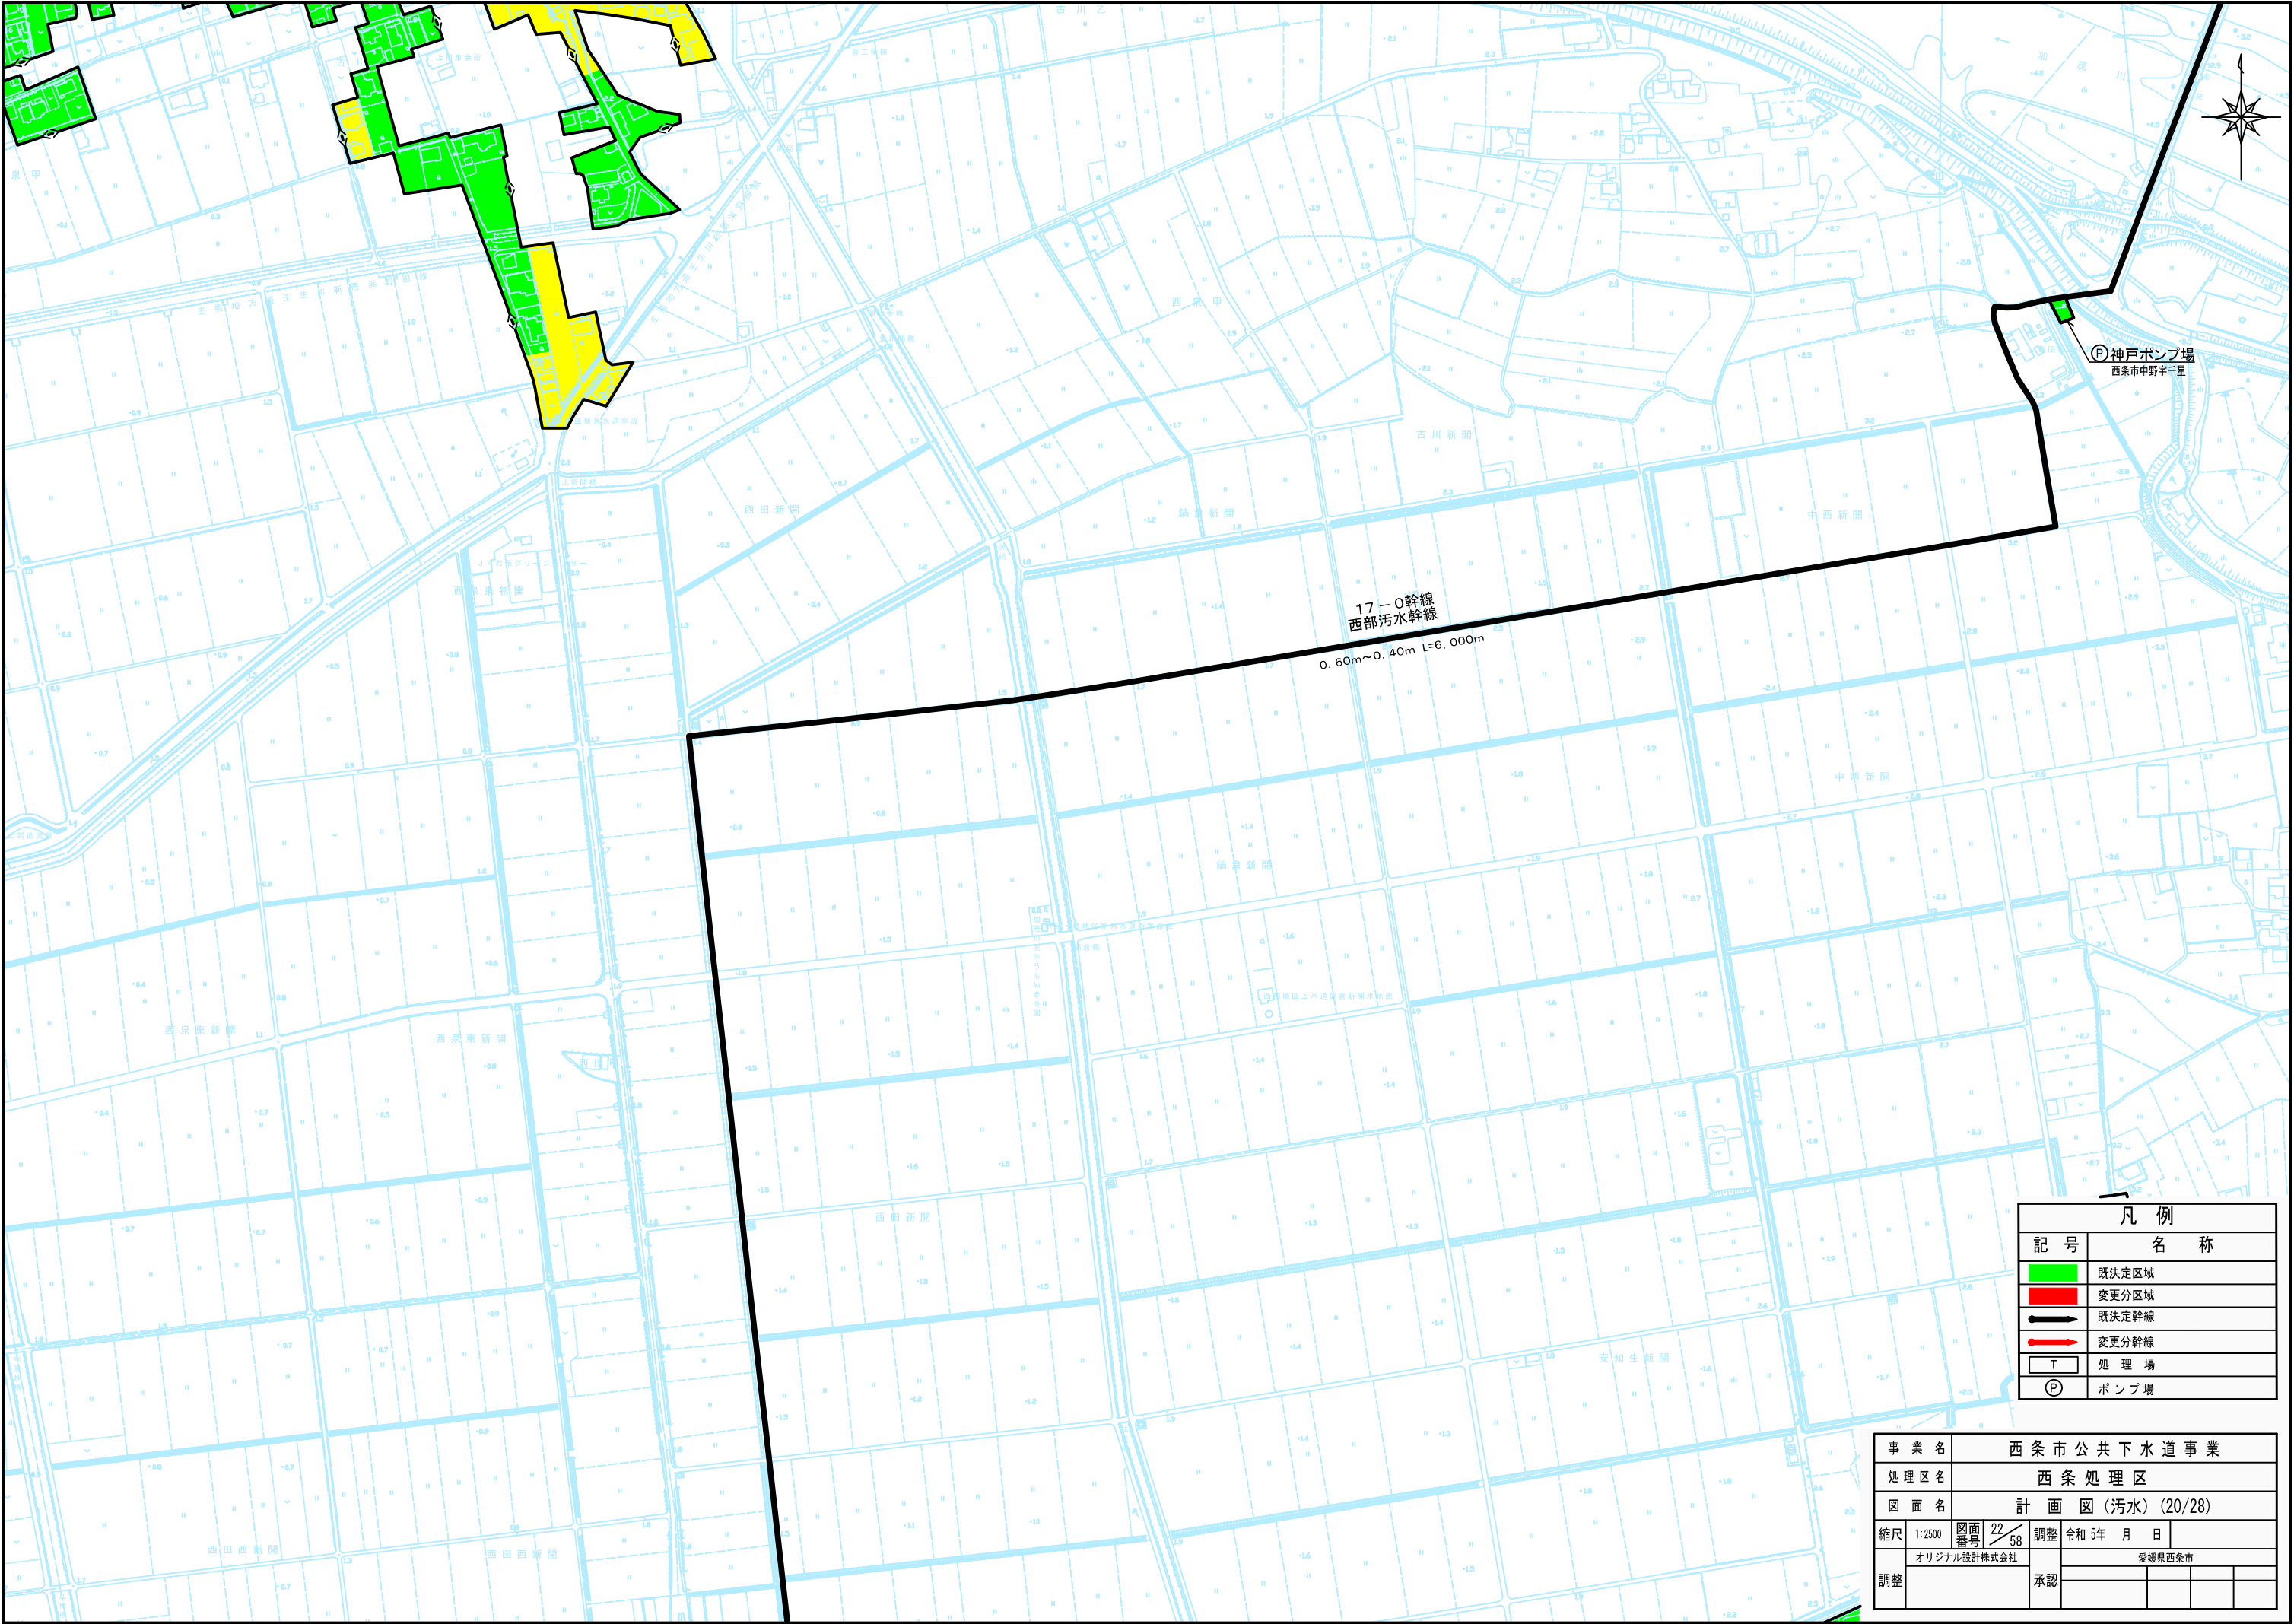


凡 例	
記 号	名 称
	既決定区域
	変更分区域
	既決定幹線
	変更分幹線
T	処 理 場
P	ポ ン プ 場

事業名	西条市公共下水道事業				
処理区名	西条処理区				
図面名	計画図（污水）(20/28)				
縮尺	1:2500	図面番号	22/58	調整	令和 5年 月 日
調整	オリジナル設計株式会社		承認	愛媛県西条市	

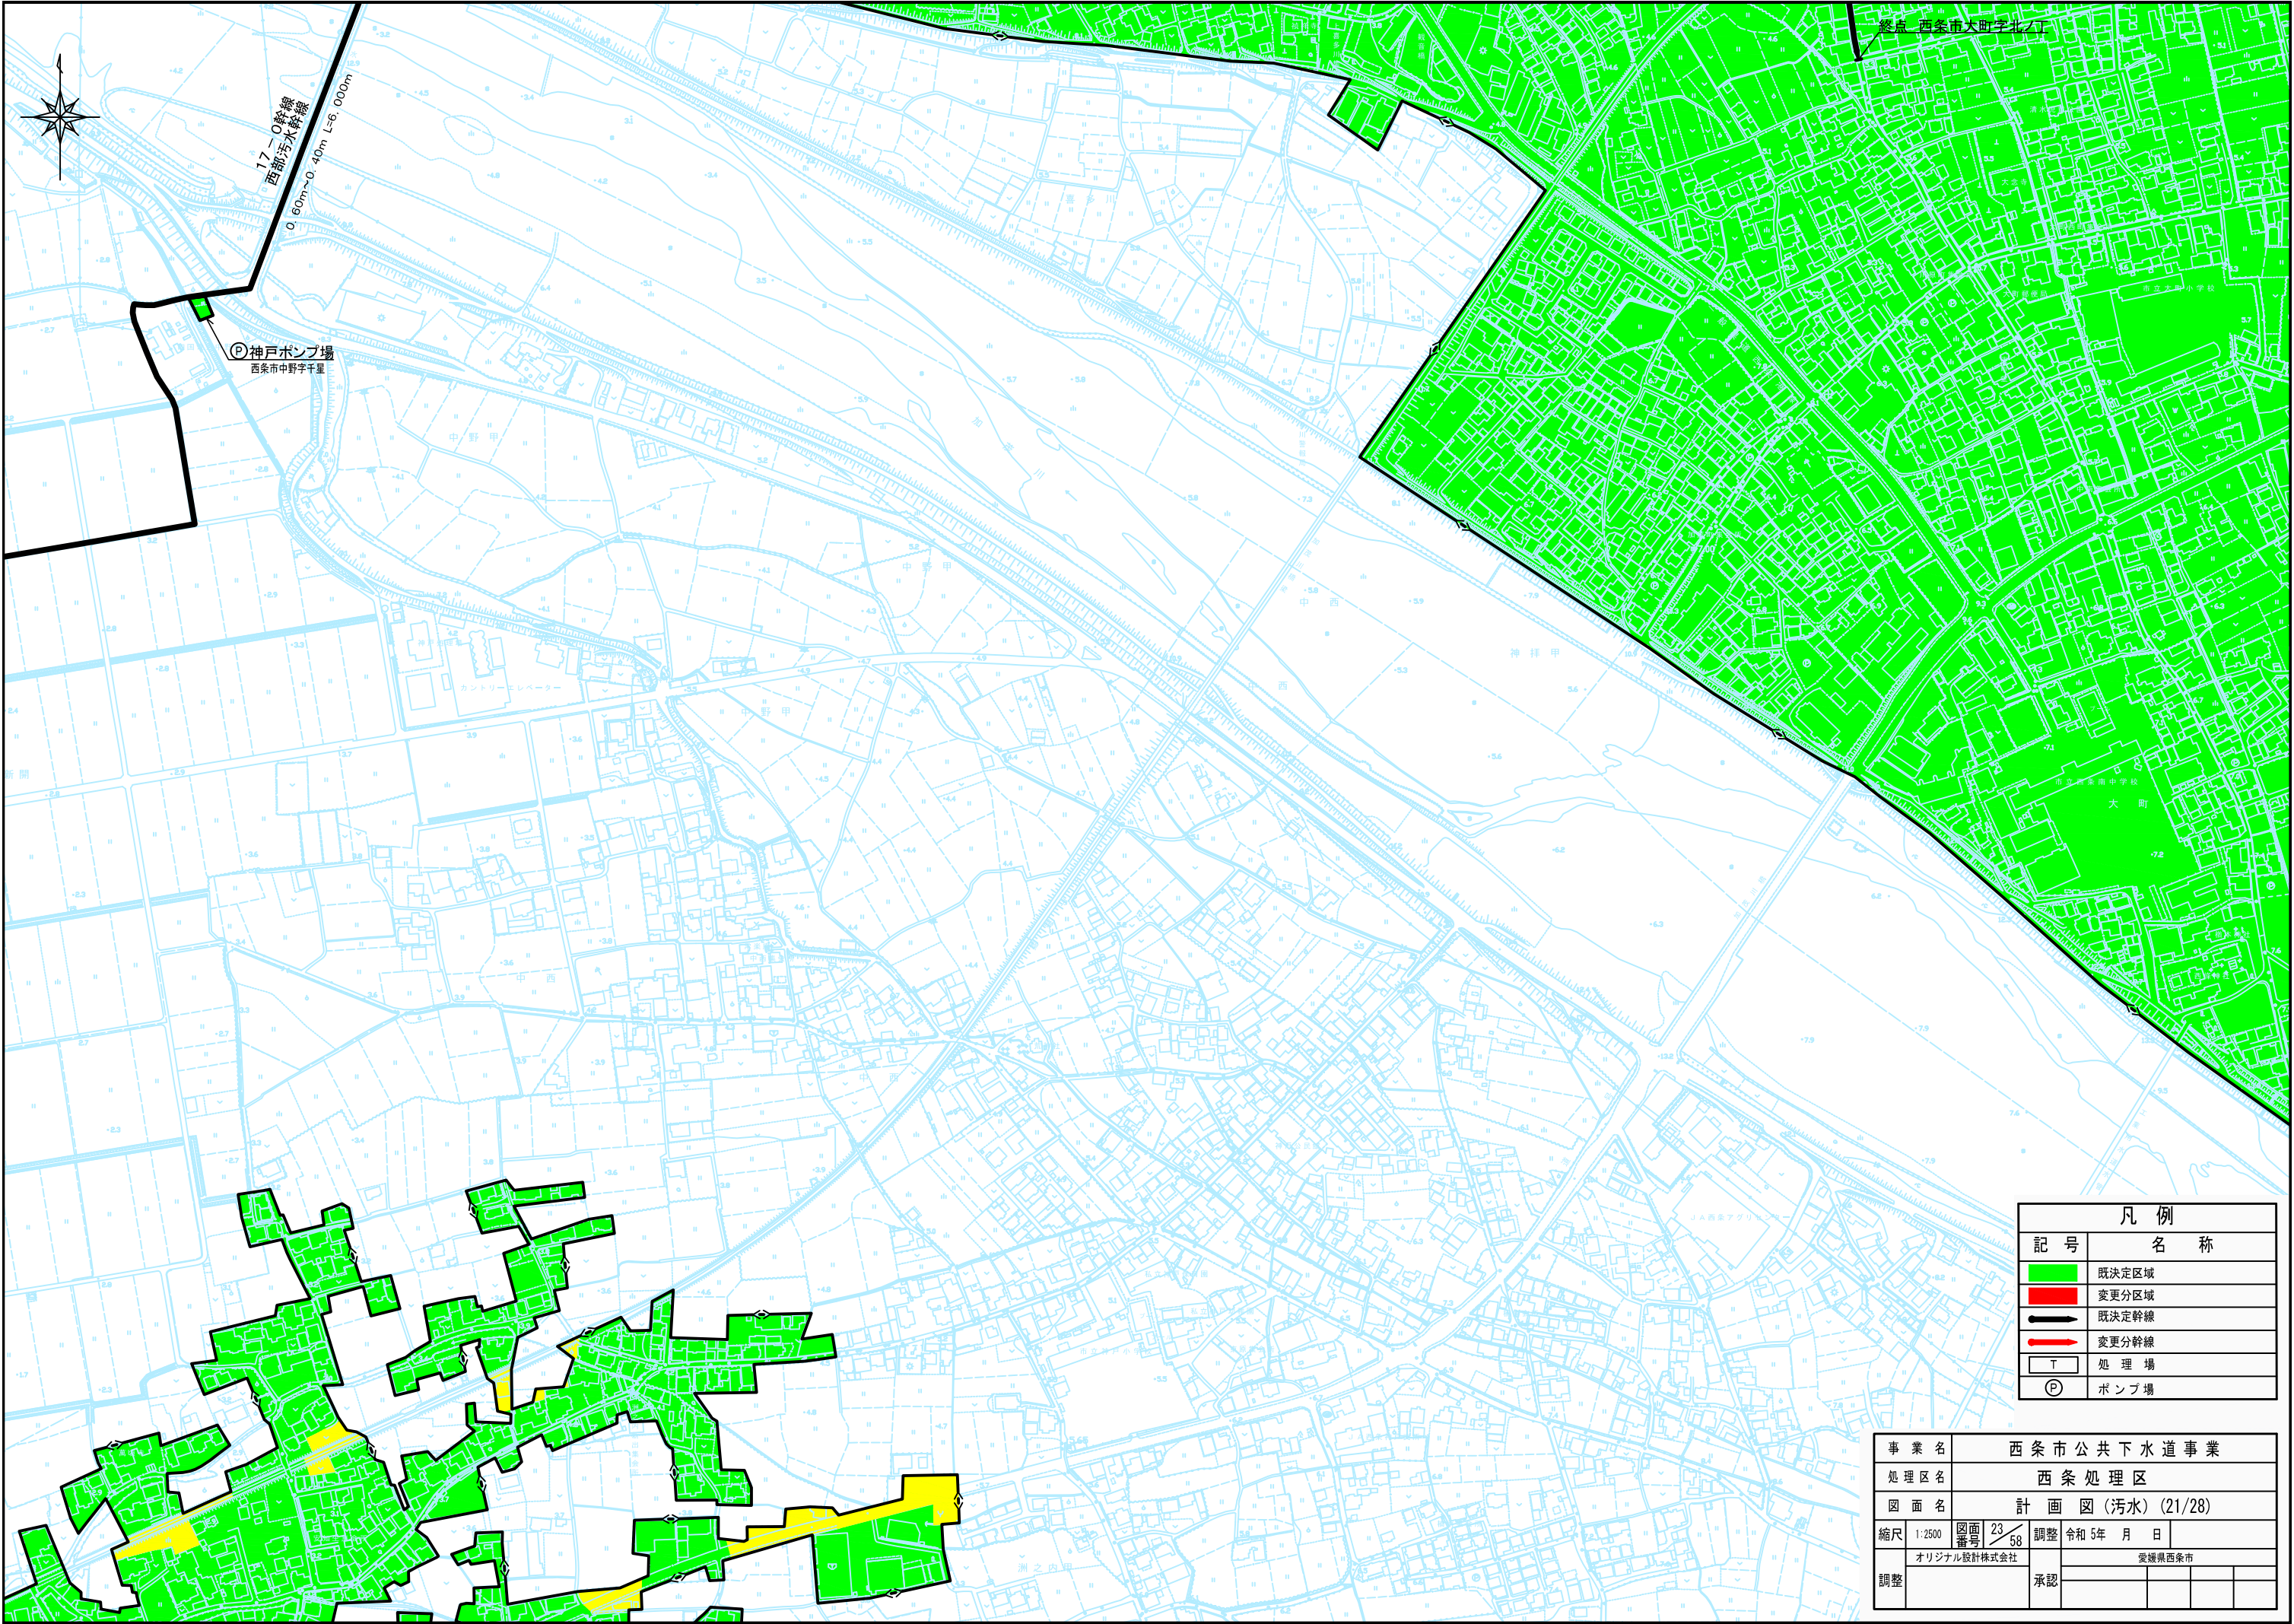

凡 例	
記 号	名 称
	既決定区域
	変更分区域
	既決定幹線
	変更分幹線
	処 理 場
	ポンプ場

事業名		西条市公共下水道事業			
処理区名		西条処理区			
図面名		計画図（汚水）（21/28）			
縮尺	1:2500	図面番号	23 / 58	調整	令和 5 年 月 日
調整	オリジナル設計株式会社			愛媛県西条市	
	承認				

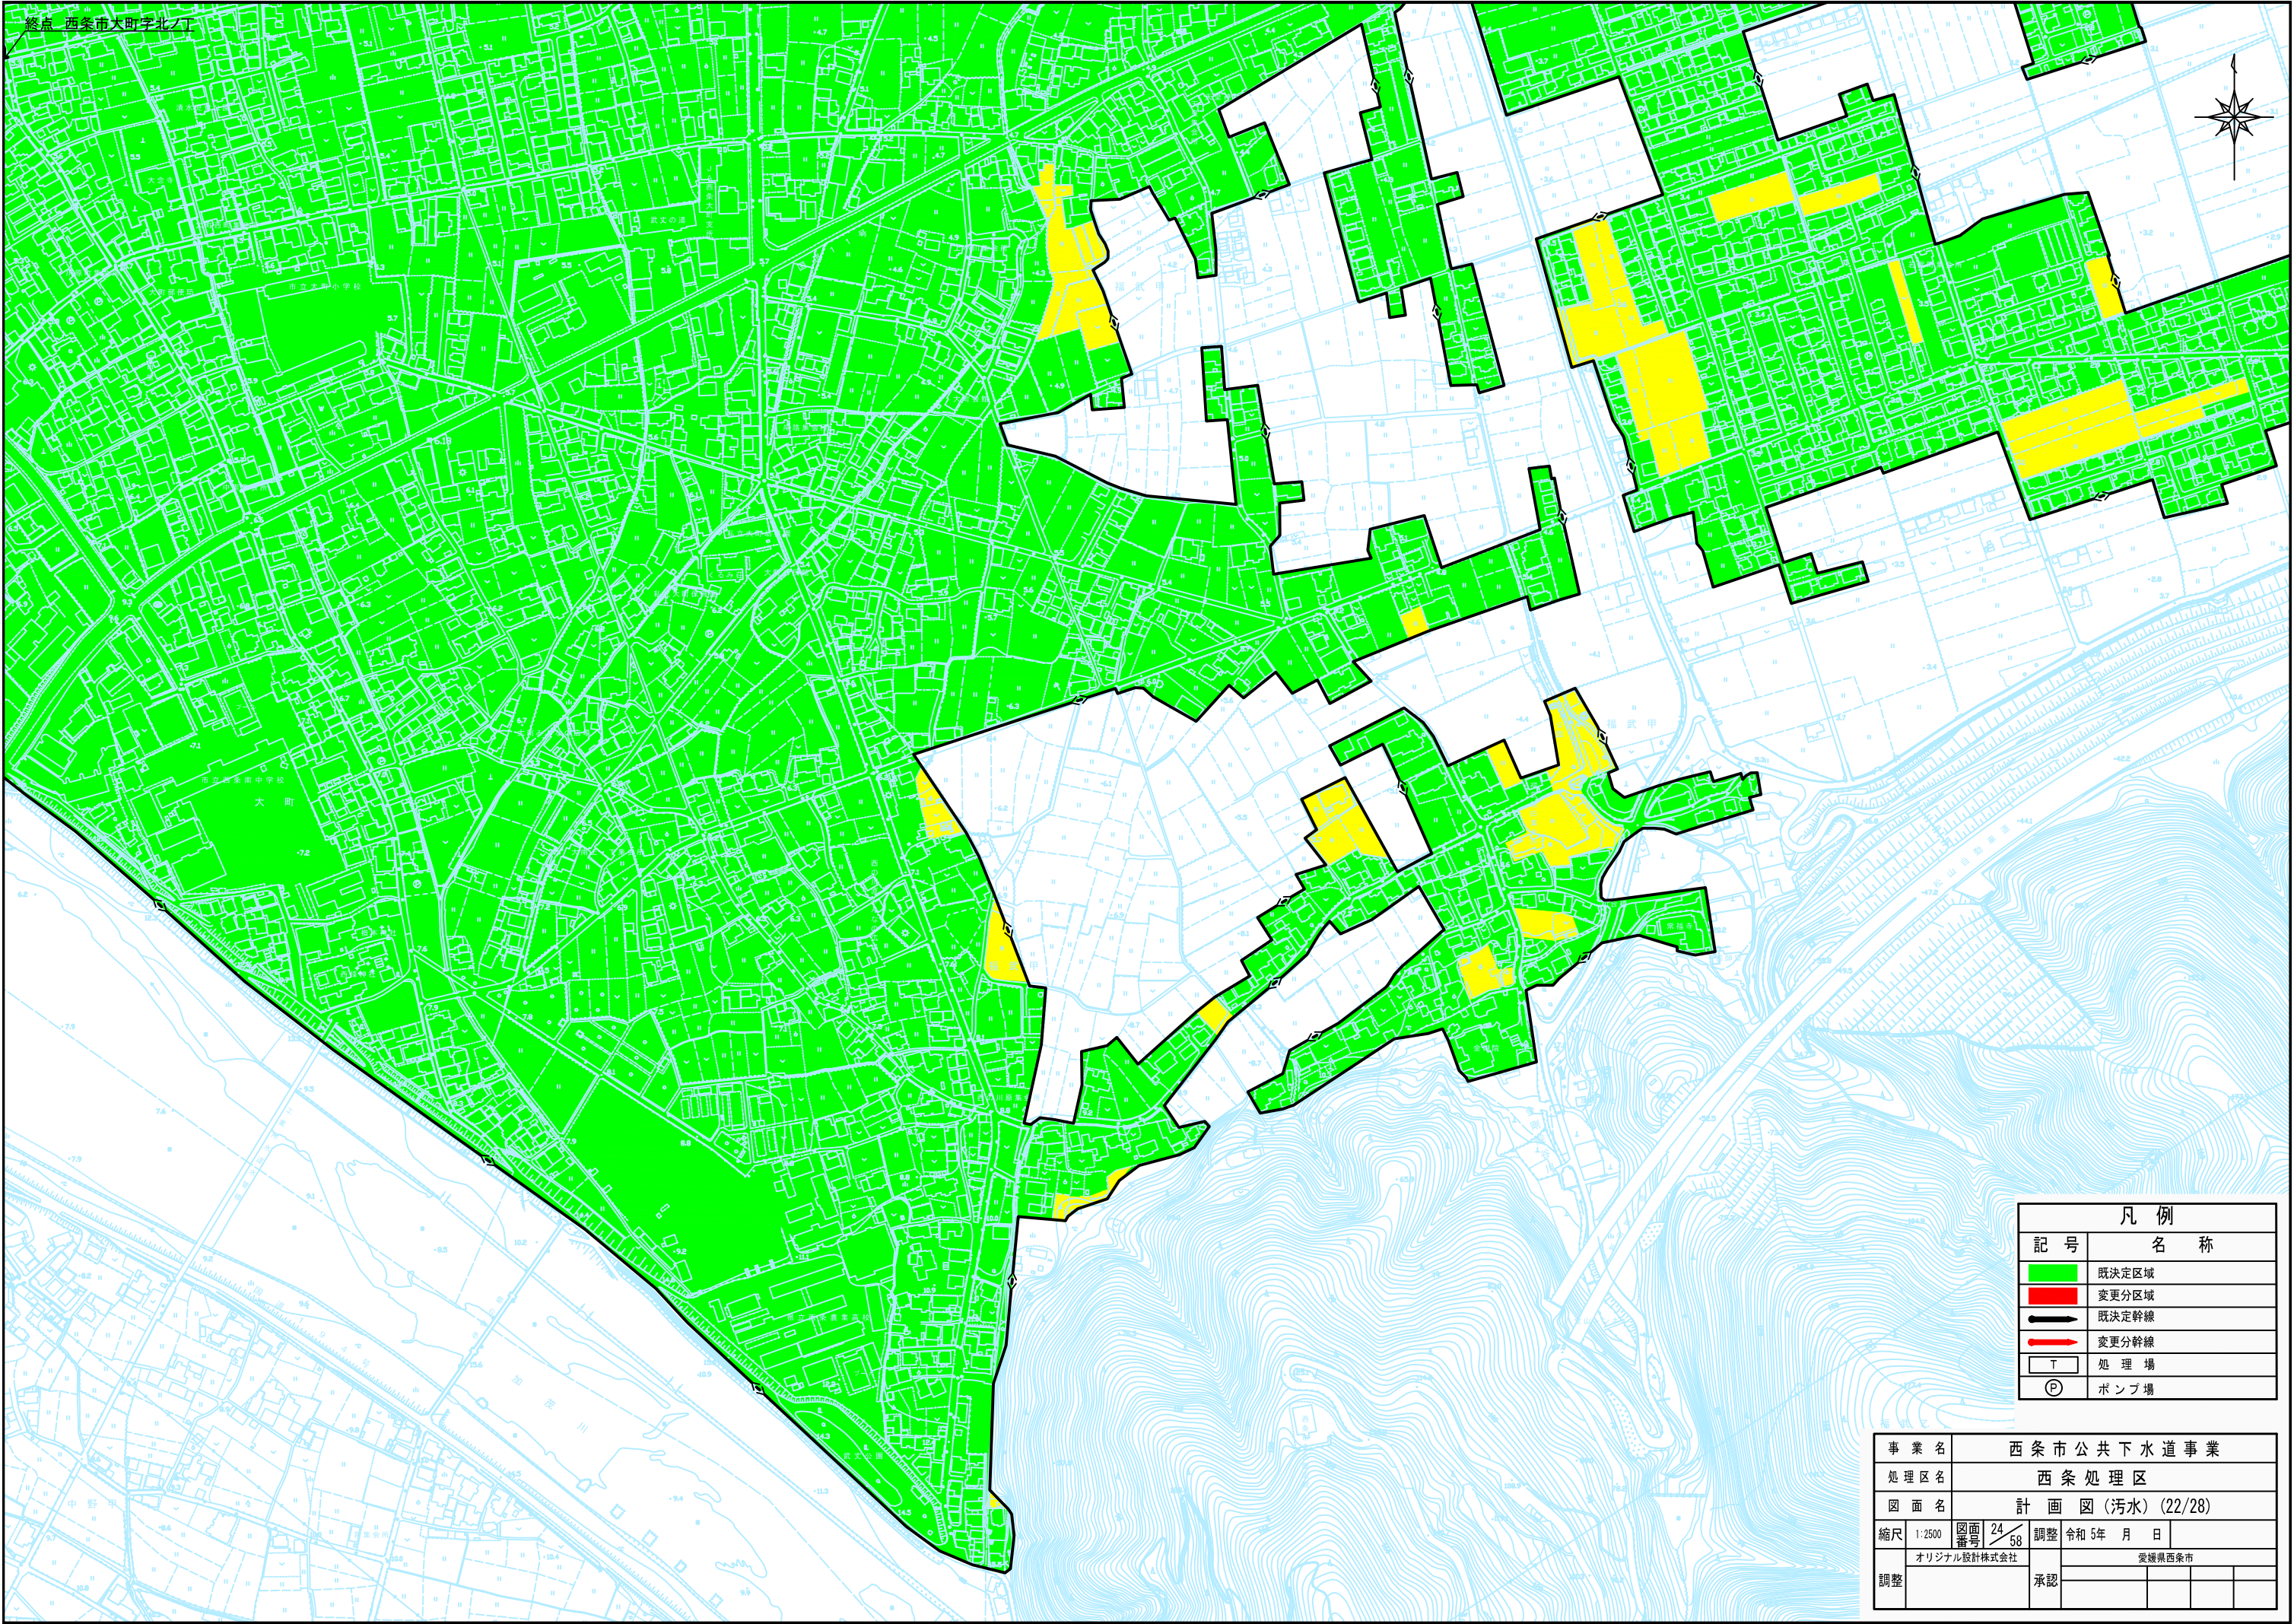


終点 西条市大町字北ノ下




凡 例	
記 号	名 称
	既定区域
	変更区域
	既定幹線
	変更幹線
T	処 理 場
P	ポンプ場

事業名	西条市公共下水道事業				
処理区名	西条処理区				
図面名	計 画 図（污水）(22/28)				
縮尺	1:2500	図面番号	24 / 58	調整	令和 5年 月 日
調整	オリジナル設計株式会社	承認	愛媛県西条市		

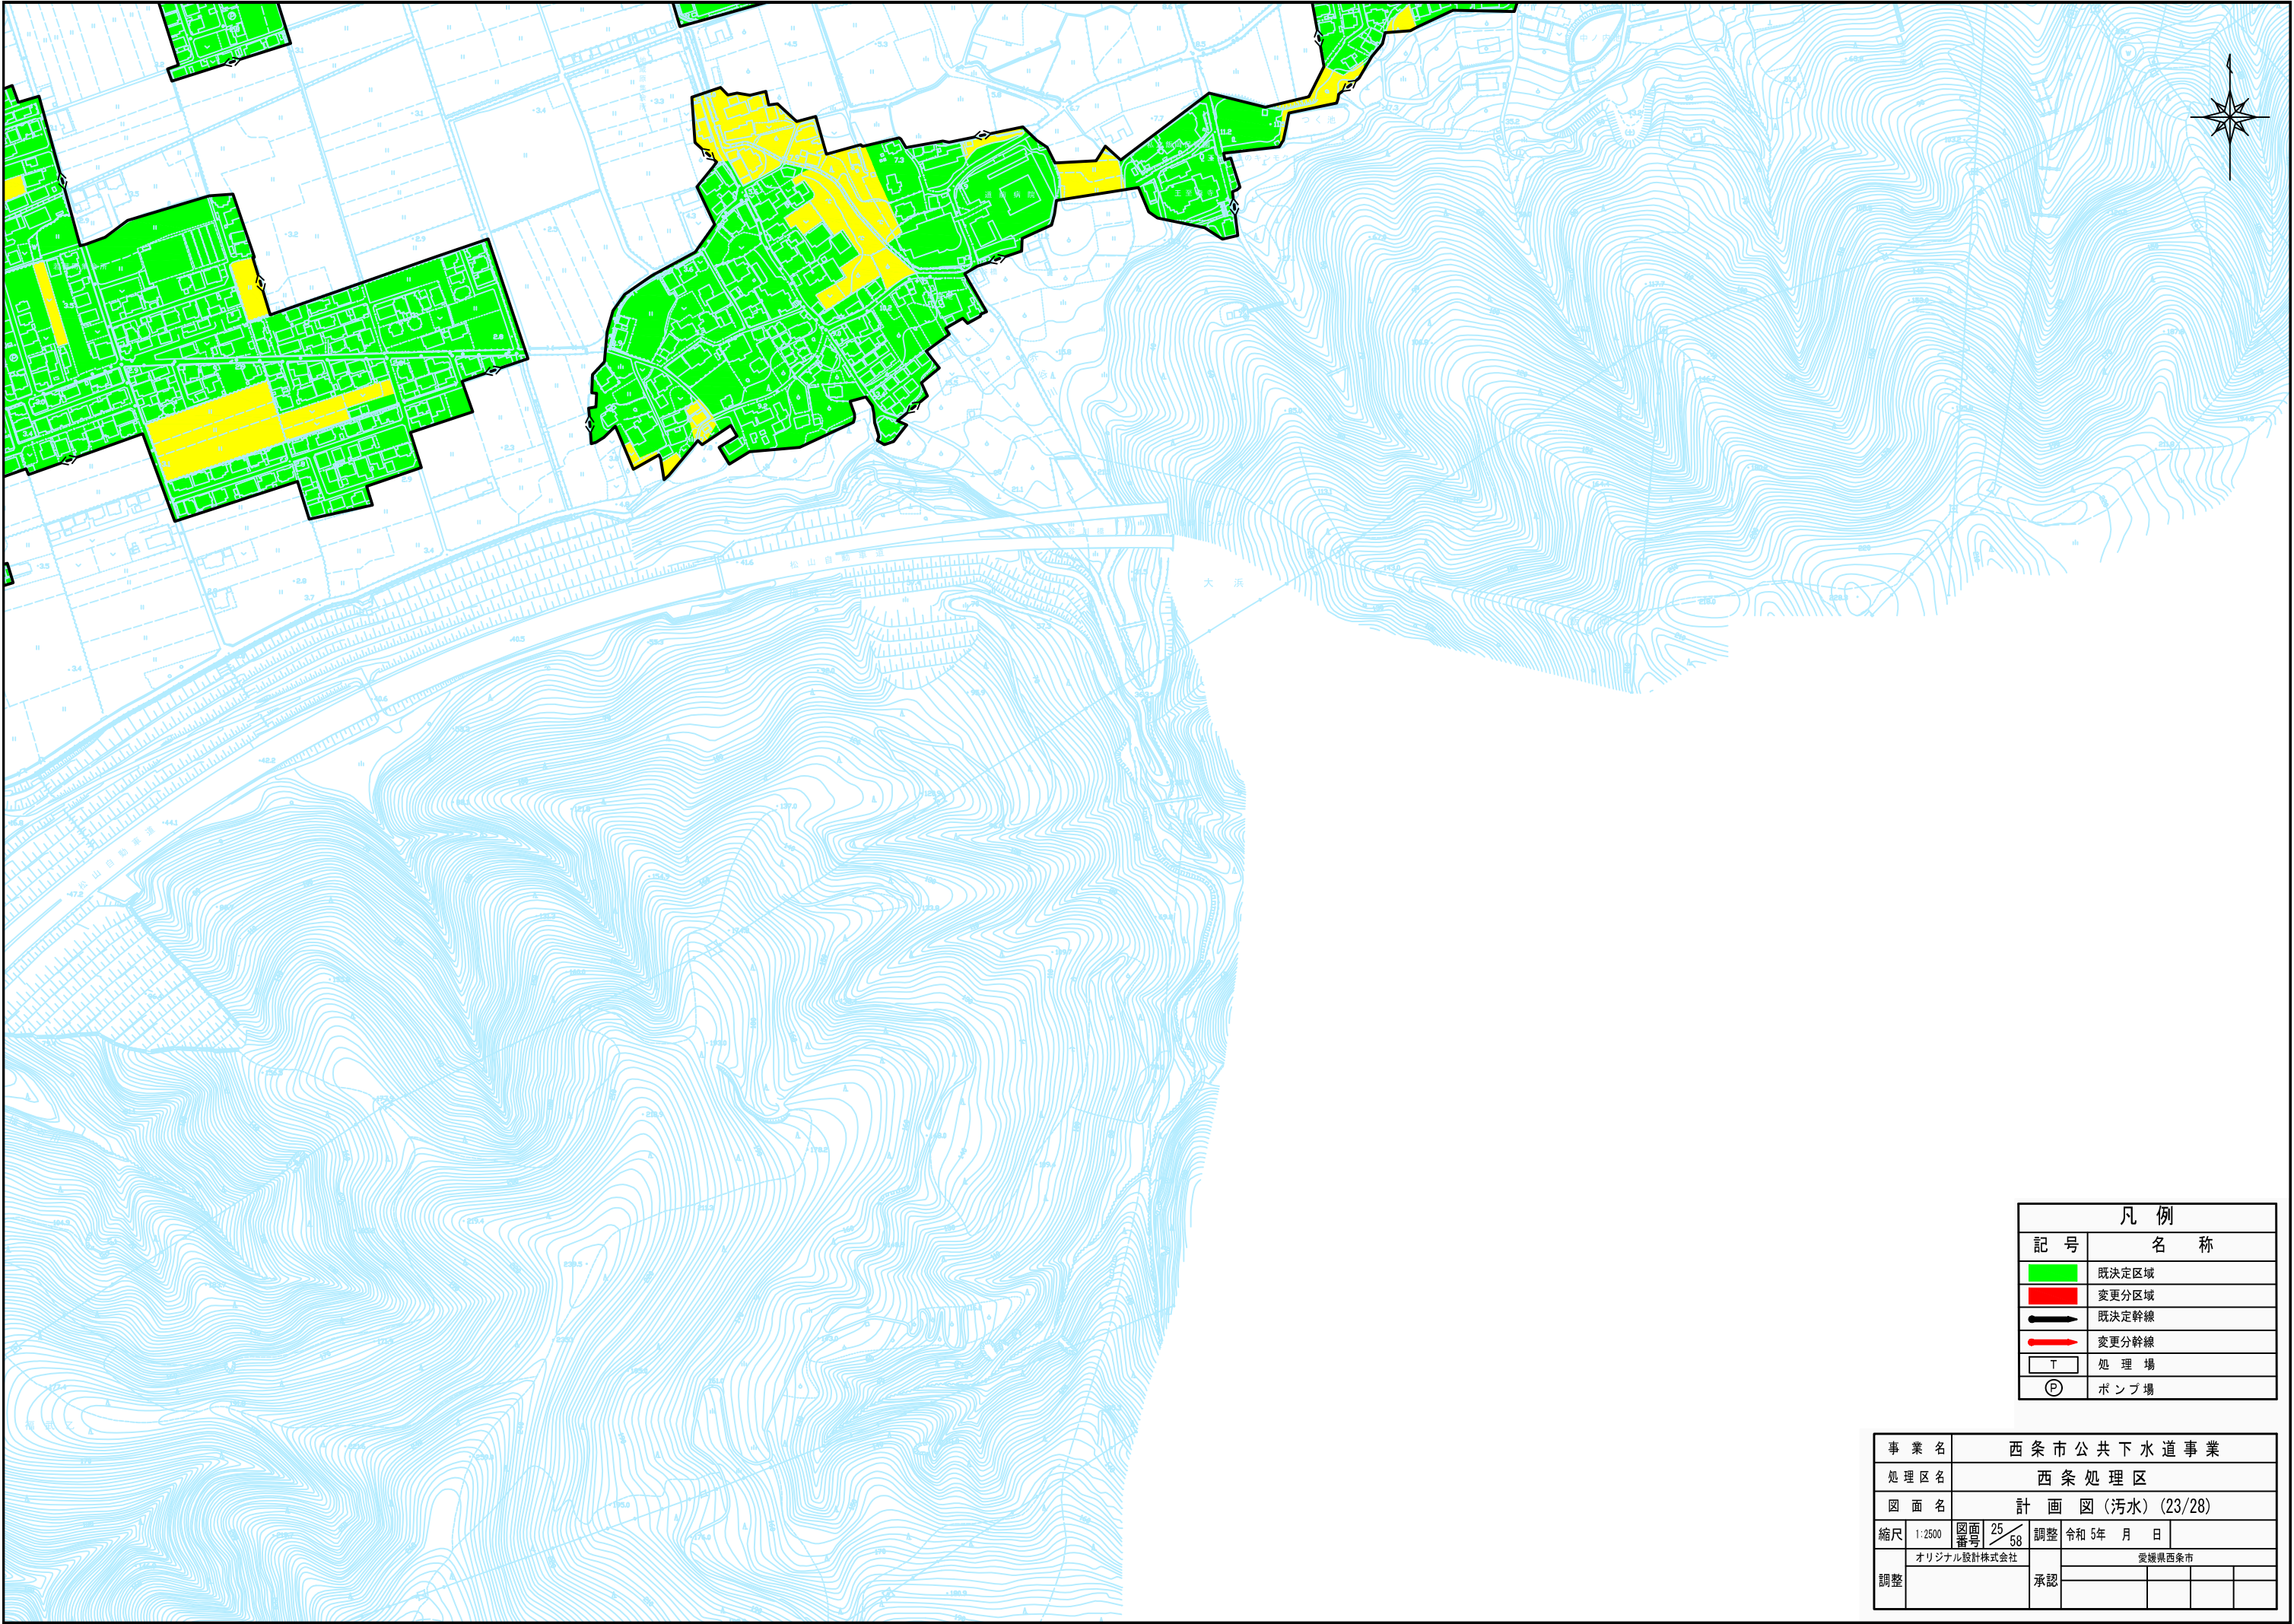


凡 例	
記 号	名 称
	既定区域
	変更分区域
	既定幹線
	変更分幹線
T	処 理 場
Ⓔ	ポ ン プ 場

事業名	西条市公共下水道事業				
処理区名	西条処理区				
図面名	計 画 図（污水）(23/28)				
縮尺	1:2500	図面 番号	25 58	調整	令和 5年 月 日
調整	オリジナル設計株式会社	承認	愛媛県西条市		

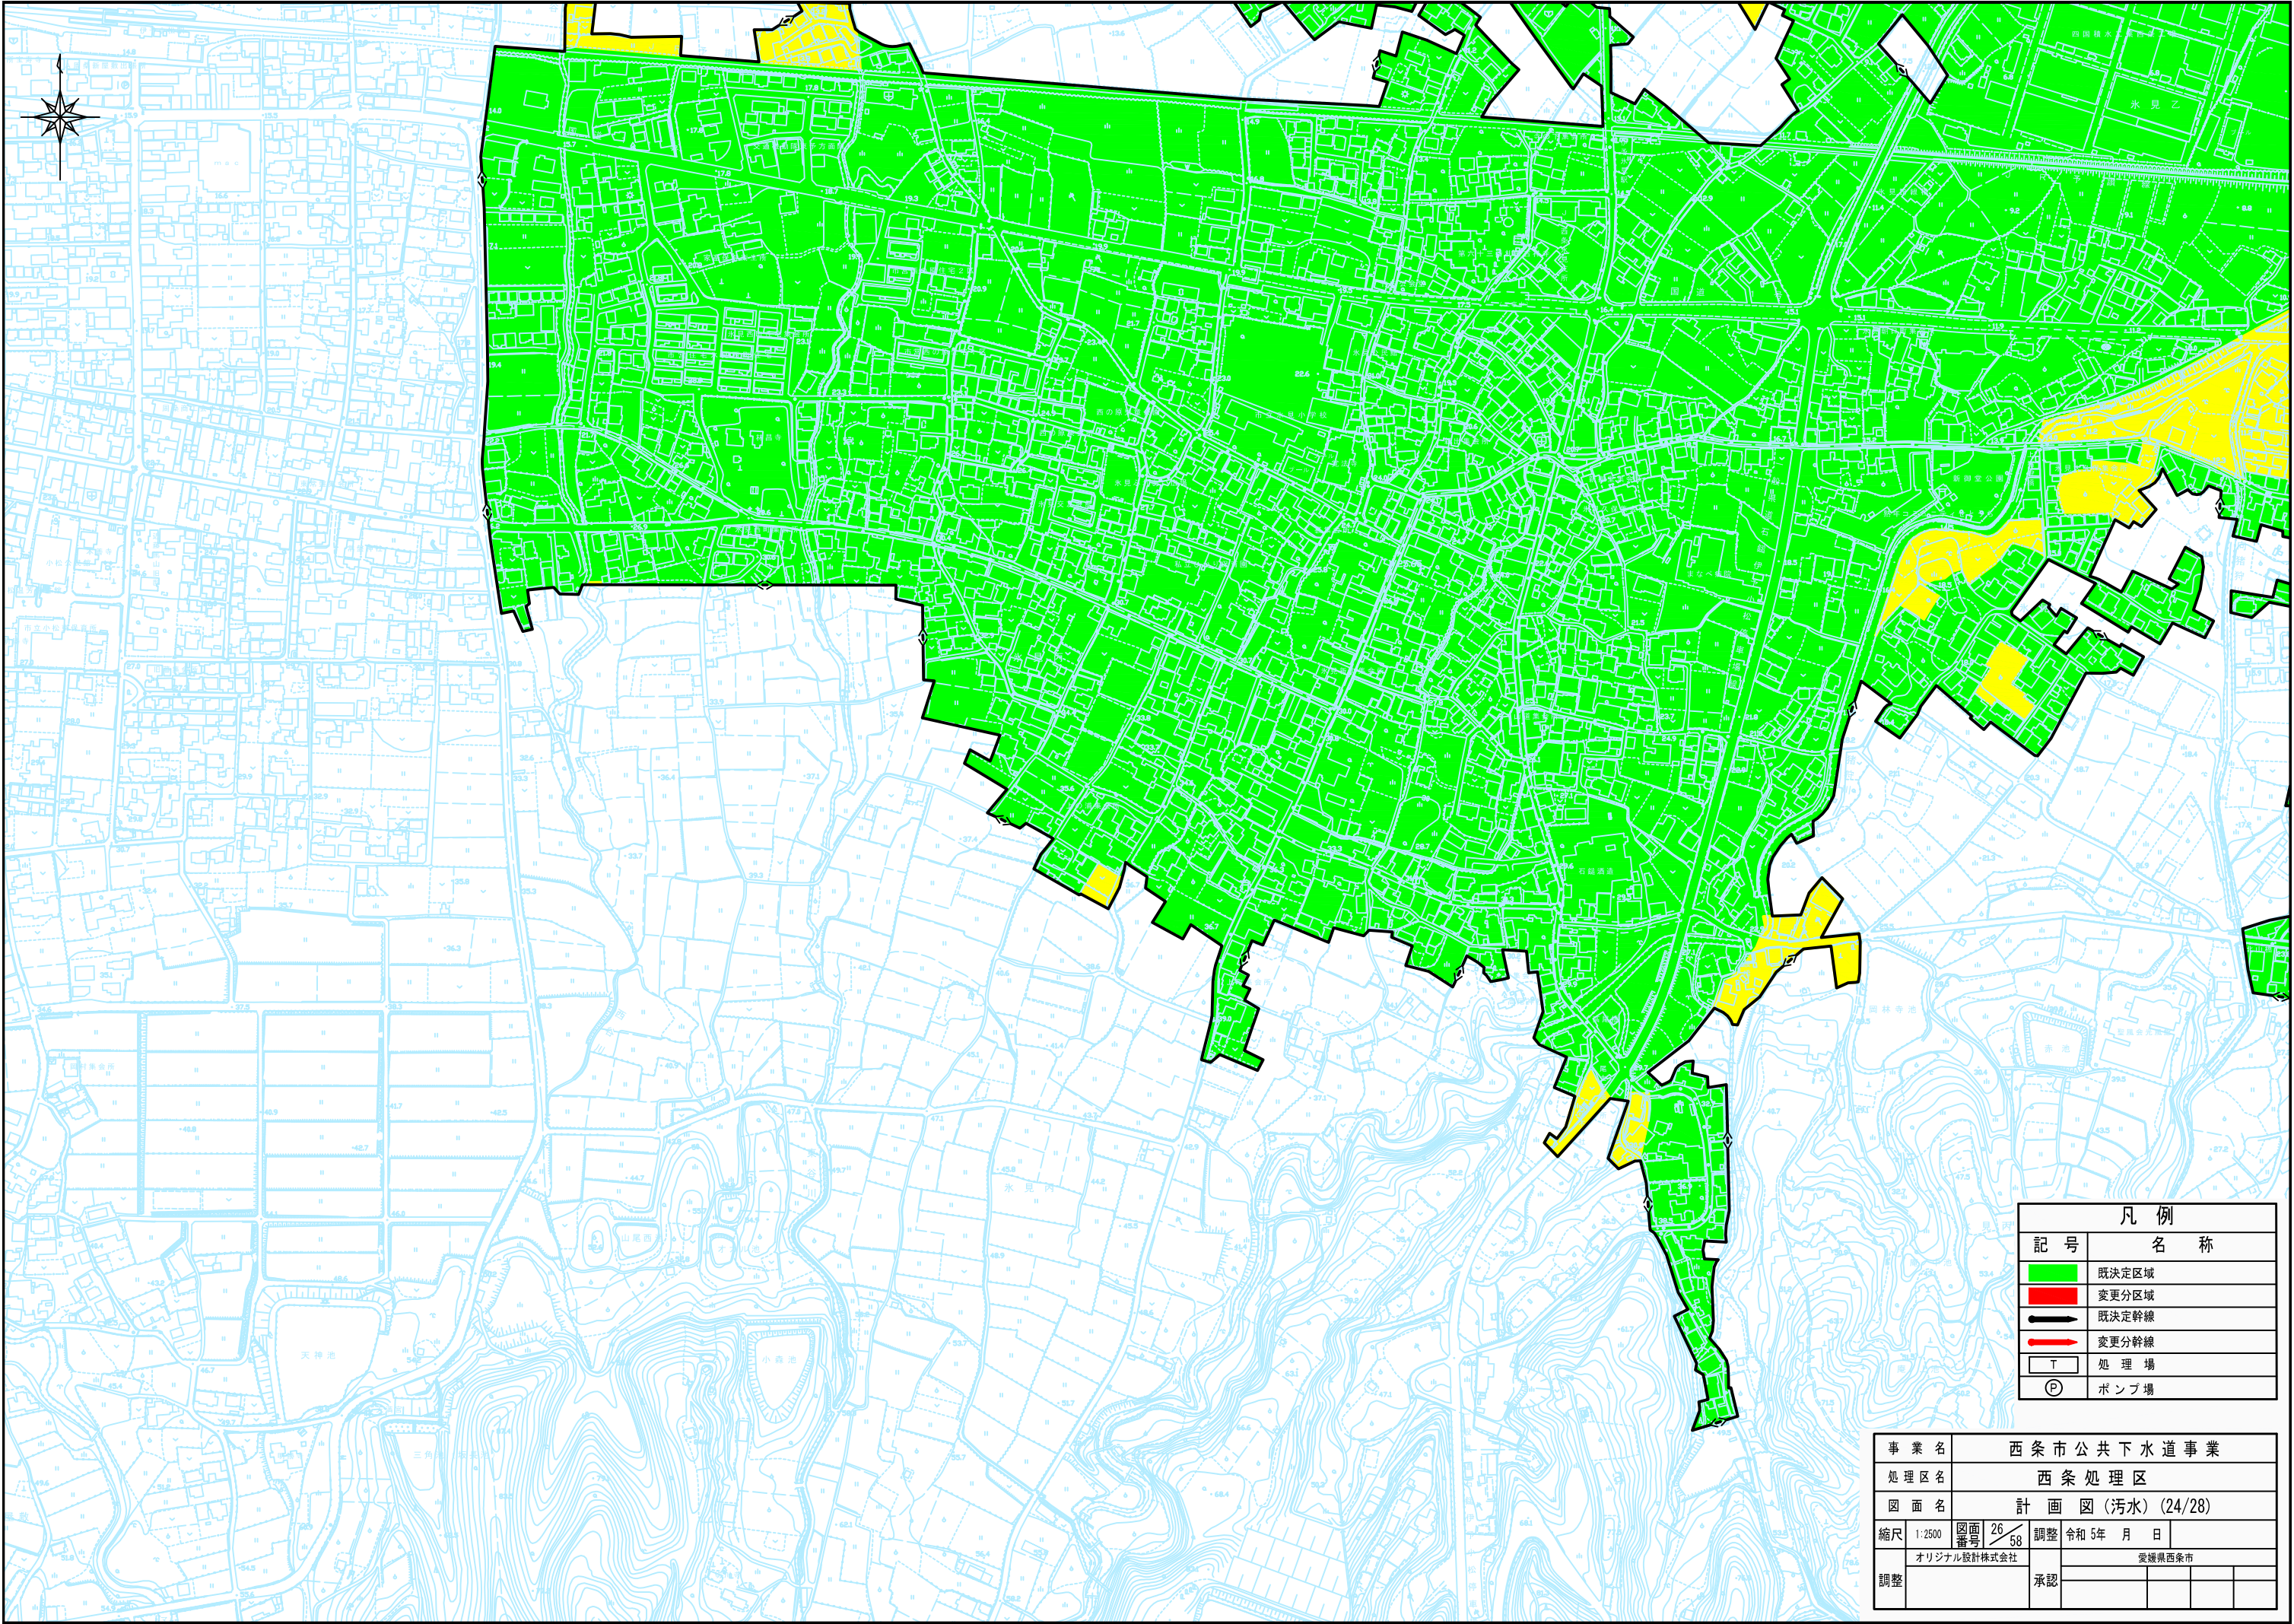


凡 例	
記 号	名 称
	既決定区域
	変更分区域
	既決定幹線
	変更分幹線
T	処 理 場
P	ポンプ場

事業名		西条市公共下水道事業			
処理区名		西条処理区			
図面名		計画図(汚水)(24/28)			
縮尺	1:2500	図面番号	26 / 58	調整	令和 5年 月 日
調整	オリジナル設計株式会社		愛媛県西条市		
			承認		

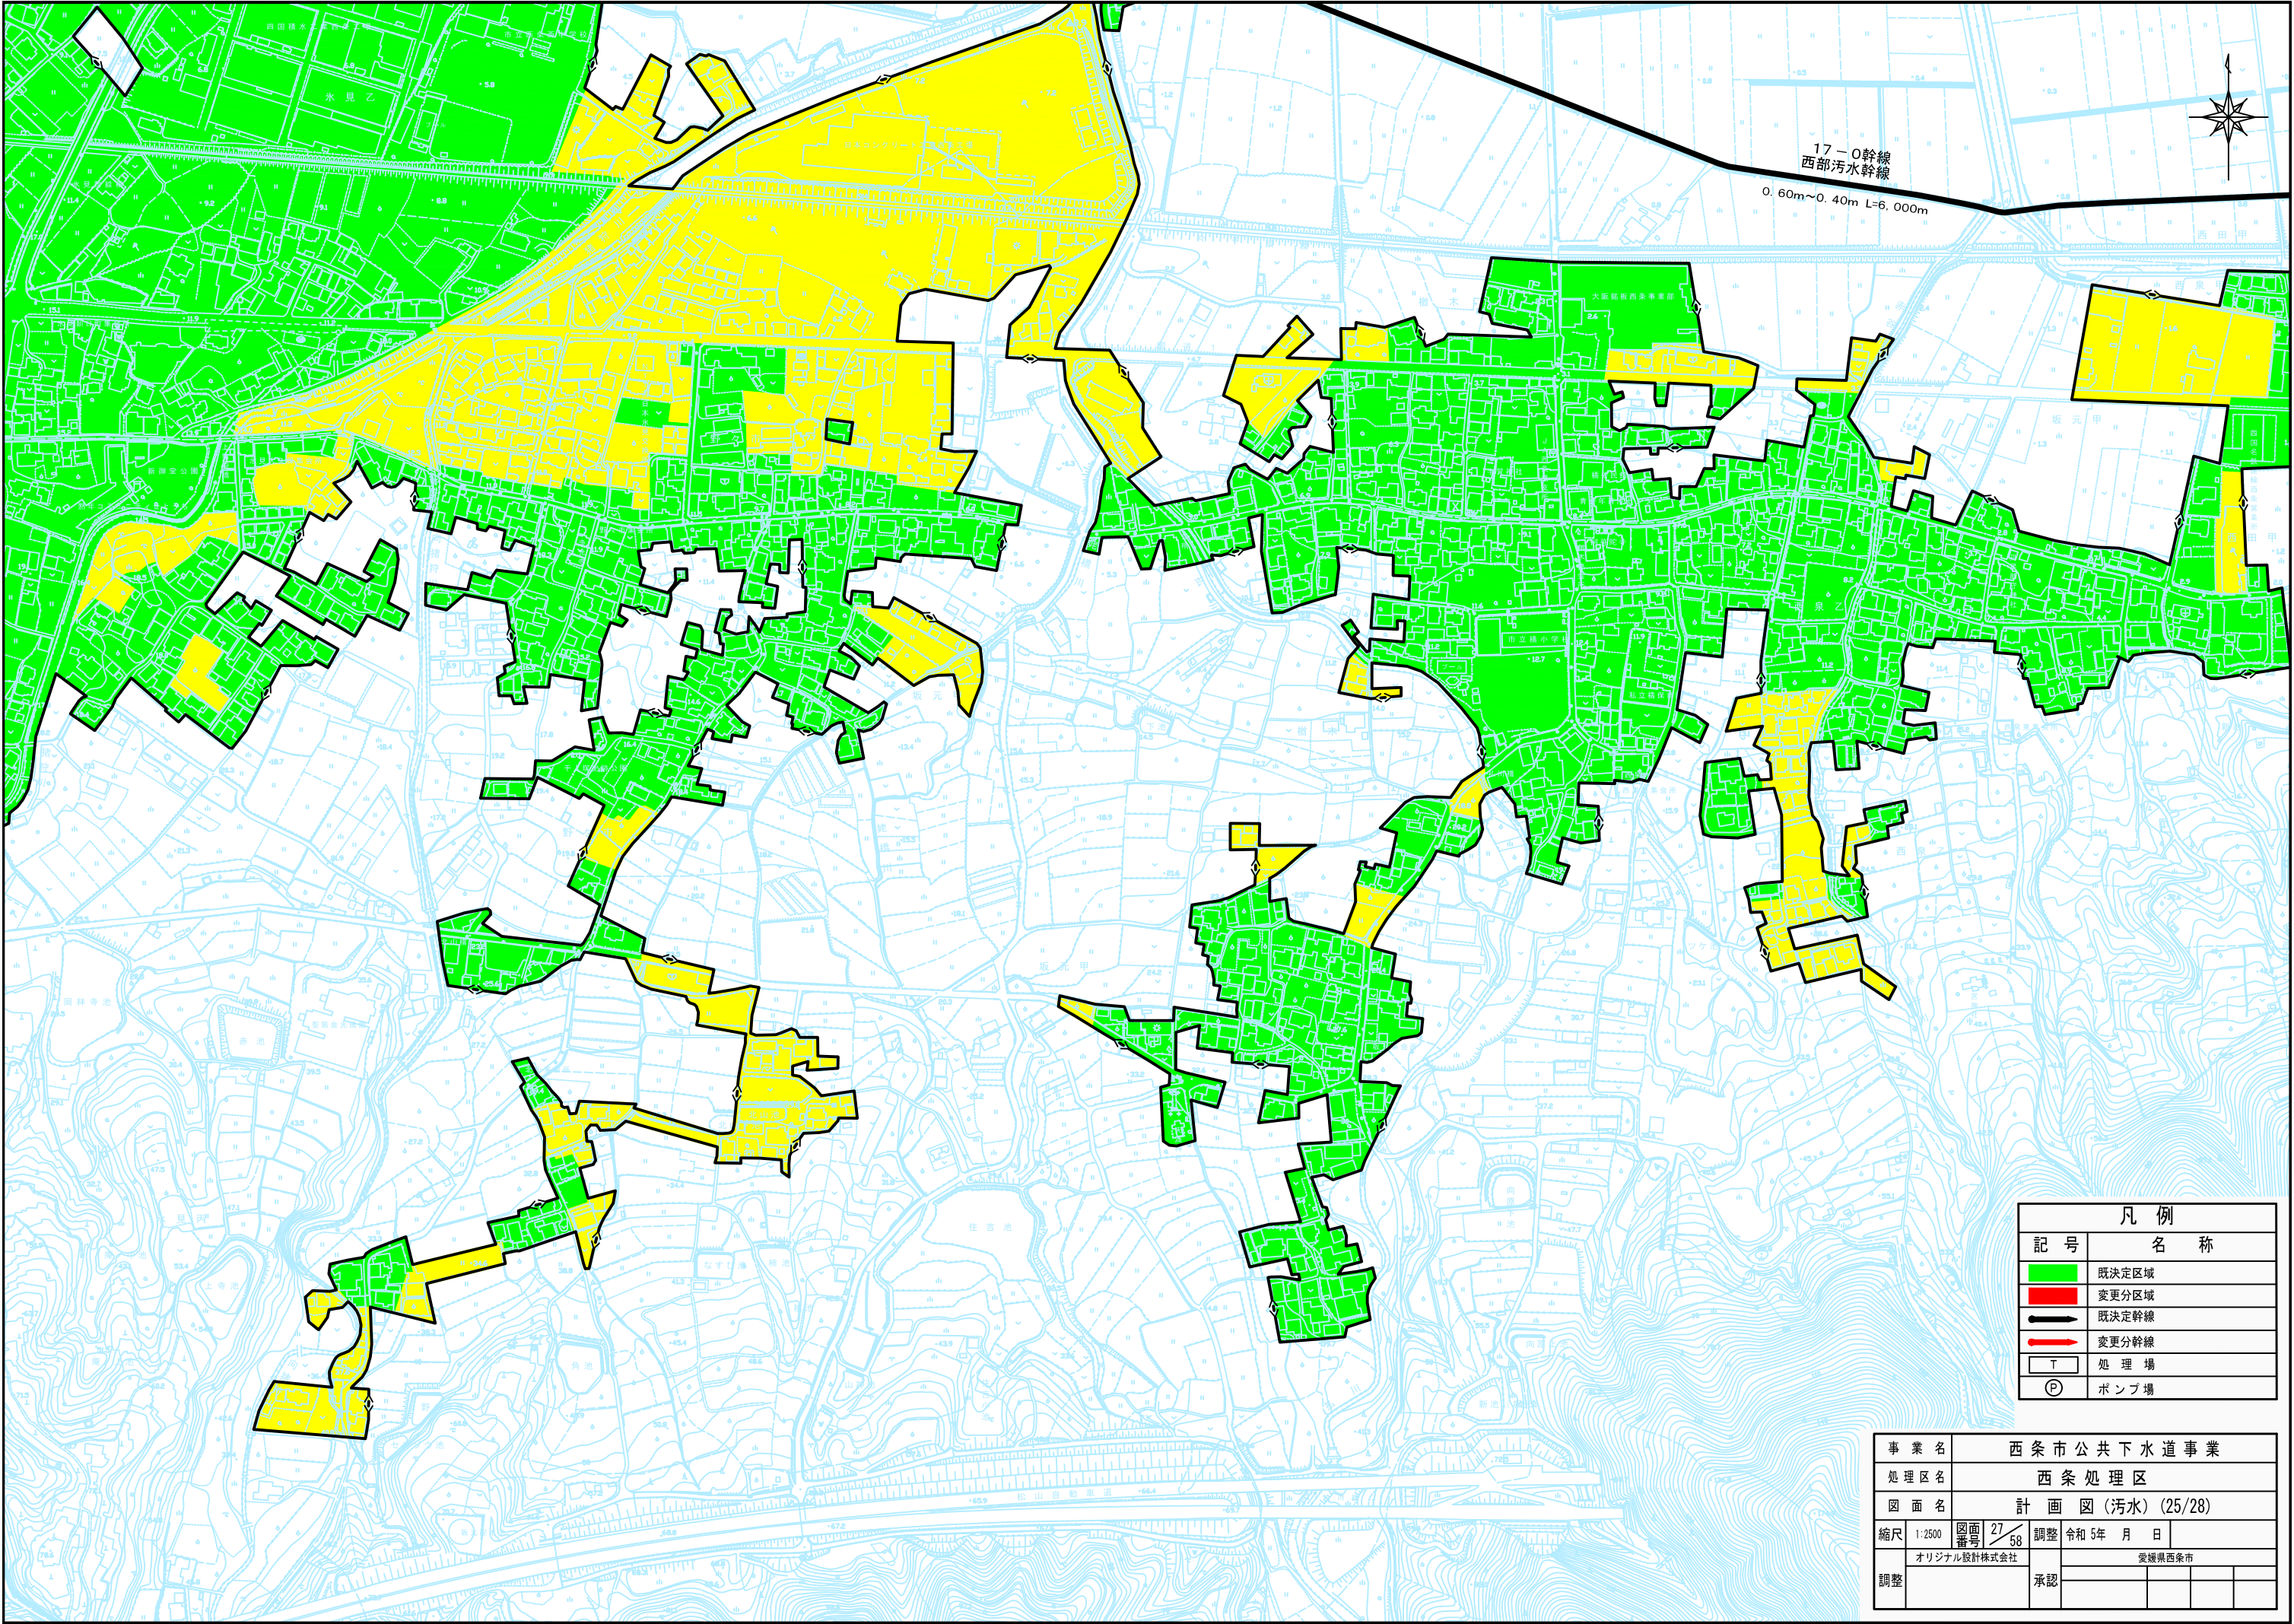


凡 例	
記 号	名 称
	既定区域
	変更区域
	既定幹線
	変更幹線
T	処 理 場
P	ポ ン プ 場

事業名	西条市公共下水道事業			
処理区名	西条処理区			
図面名	計 画 図（污水）(25/28)			
縮尺	1:2500	図面 番号	27 58	調整 令和 5年 月 日
調整	オリジナル設計株式会社		愛媛県西条市	
	承認			

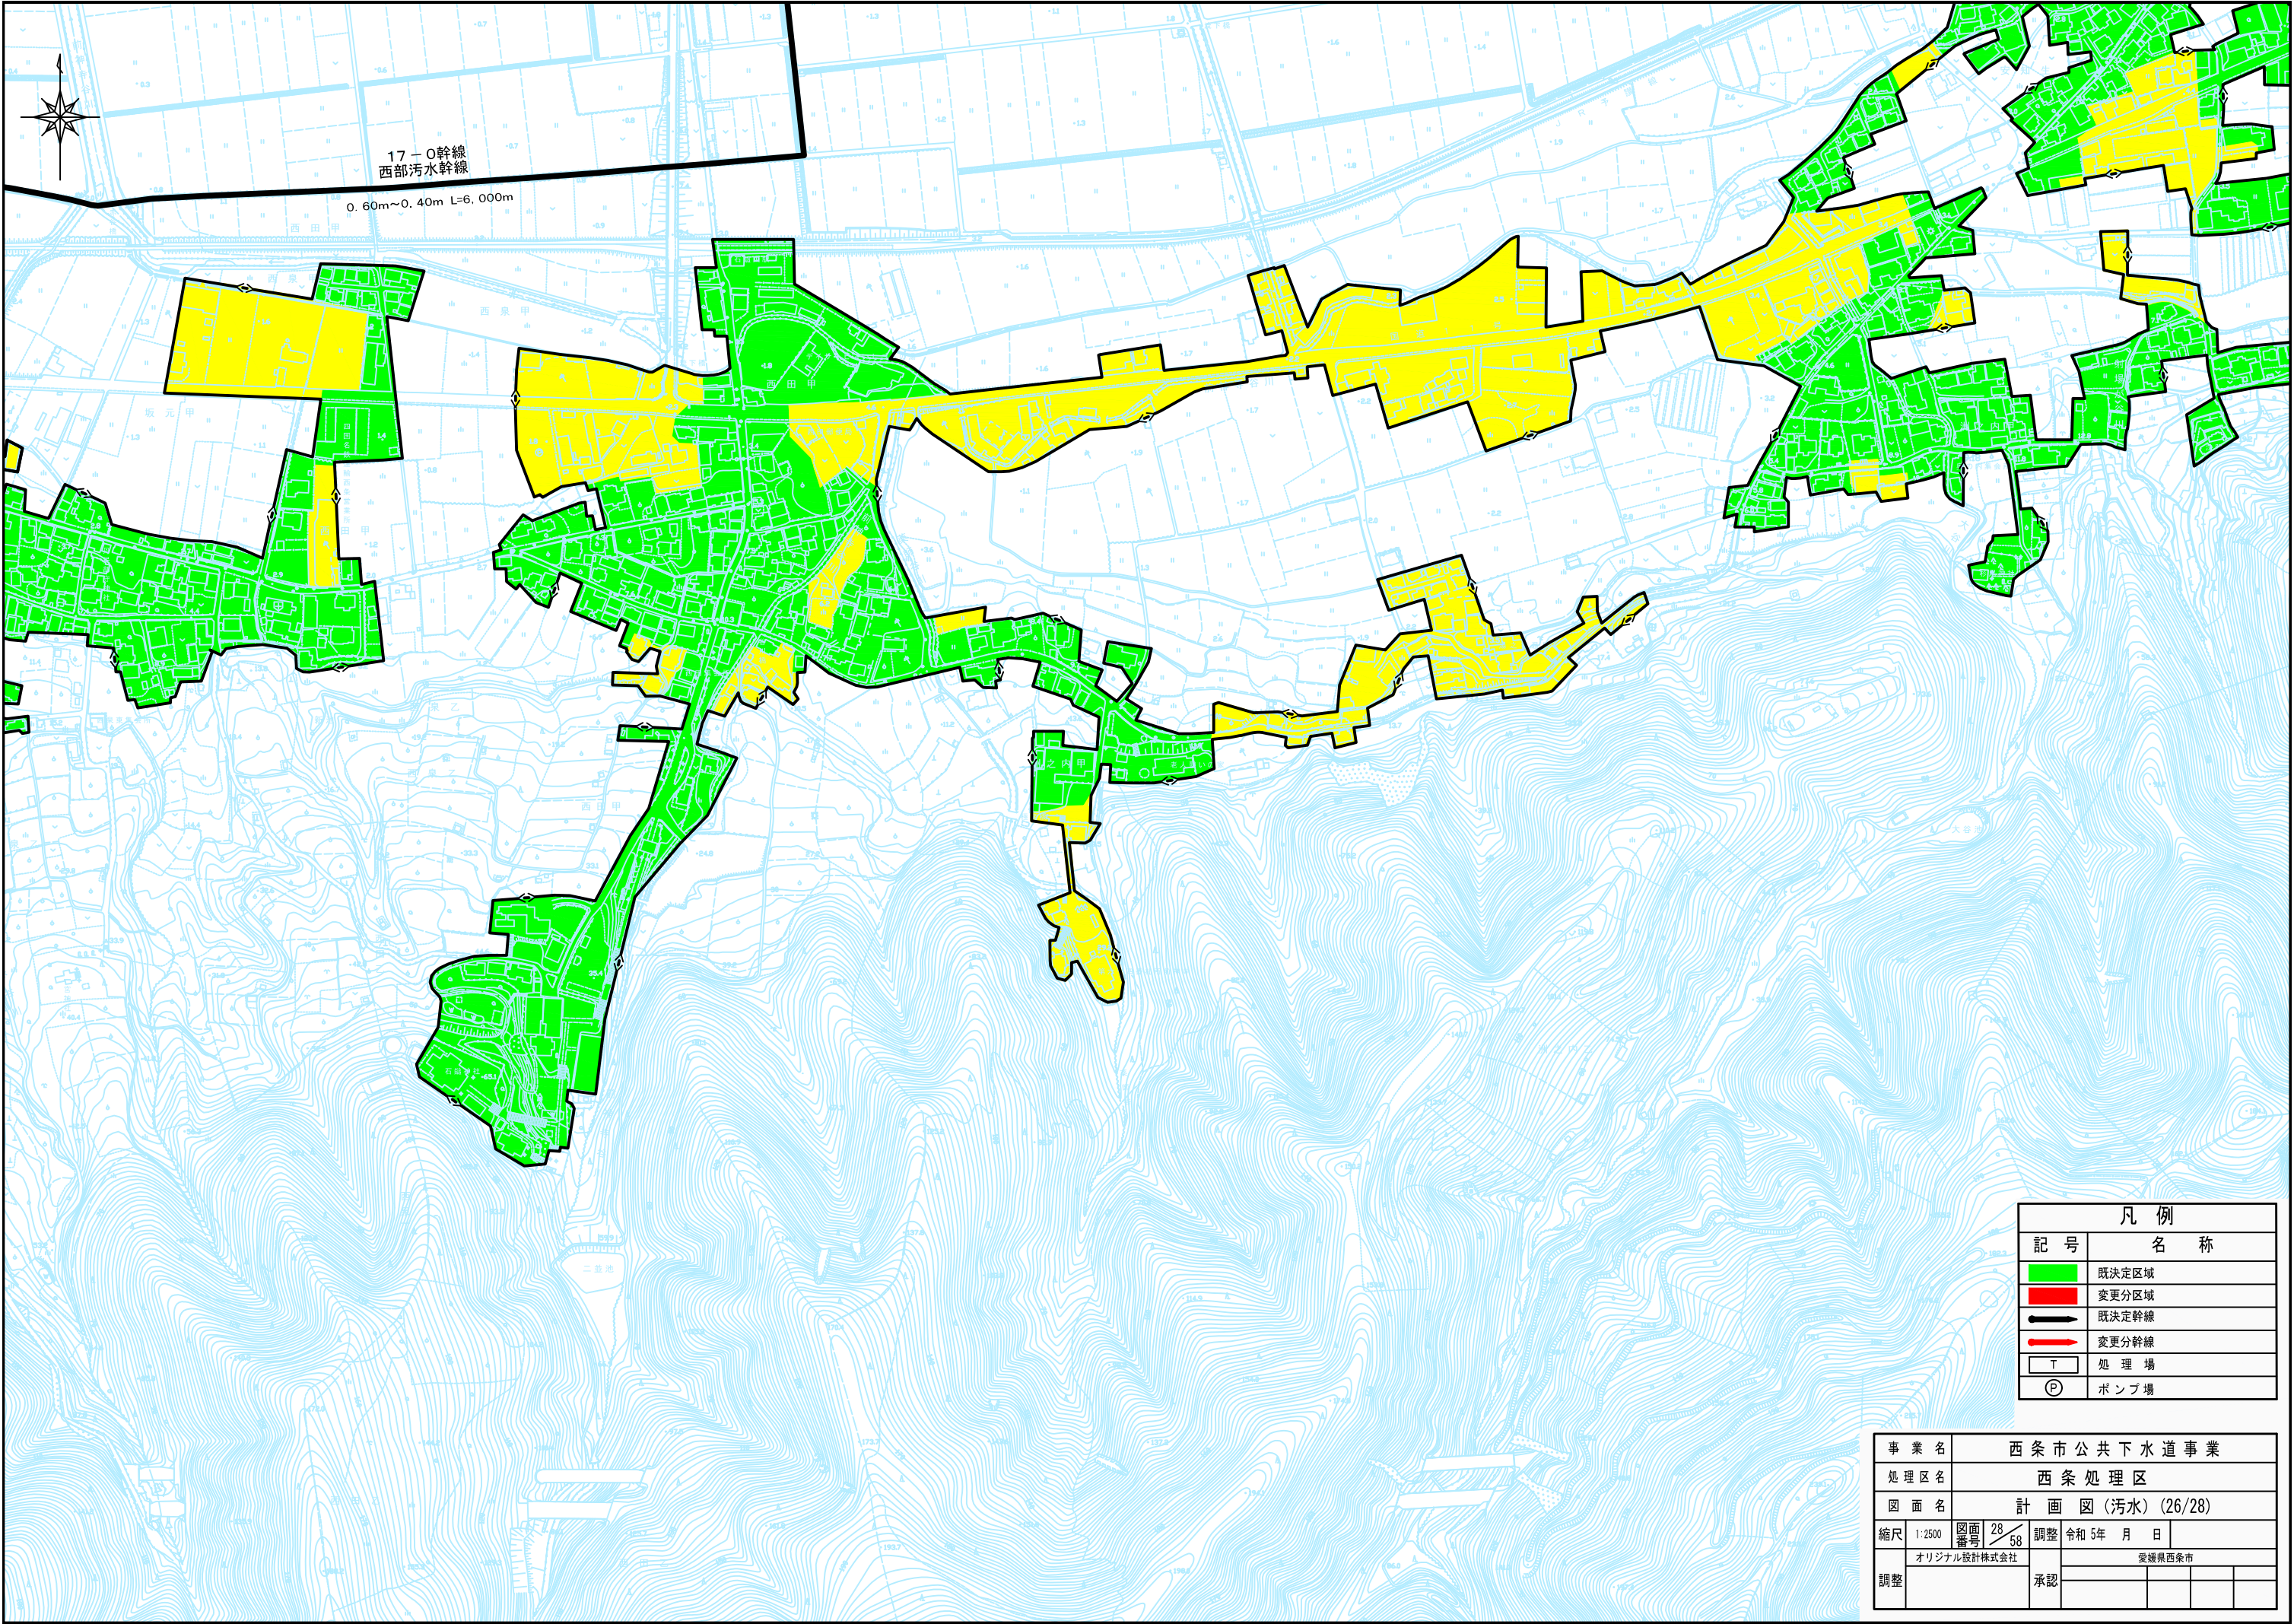


凡 例	
記 号	名 称
	既定区域
	変更分区域
	既定幹線
	変更分幹線
T	処 理 場
P	ポンプ場

事業名	西条市公共下水道事業			
処理区名	西条処理区			
図面名	計 画 図（污水）(26/28)			
縮尺	1:2500	図面番号	28 / 58	調整
調整	オリジナル設計株式会社	承認	愛媛県西条市	

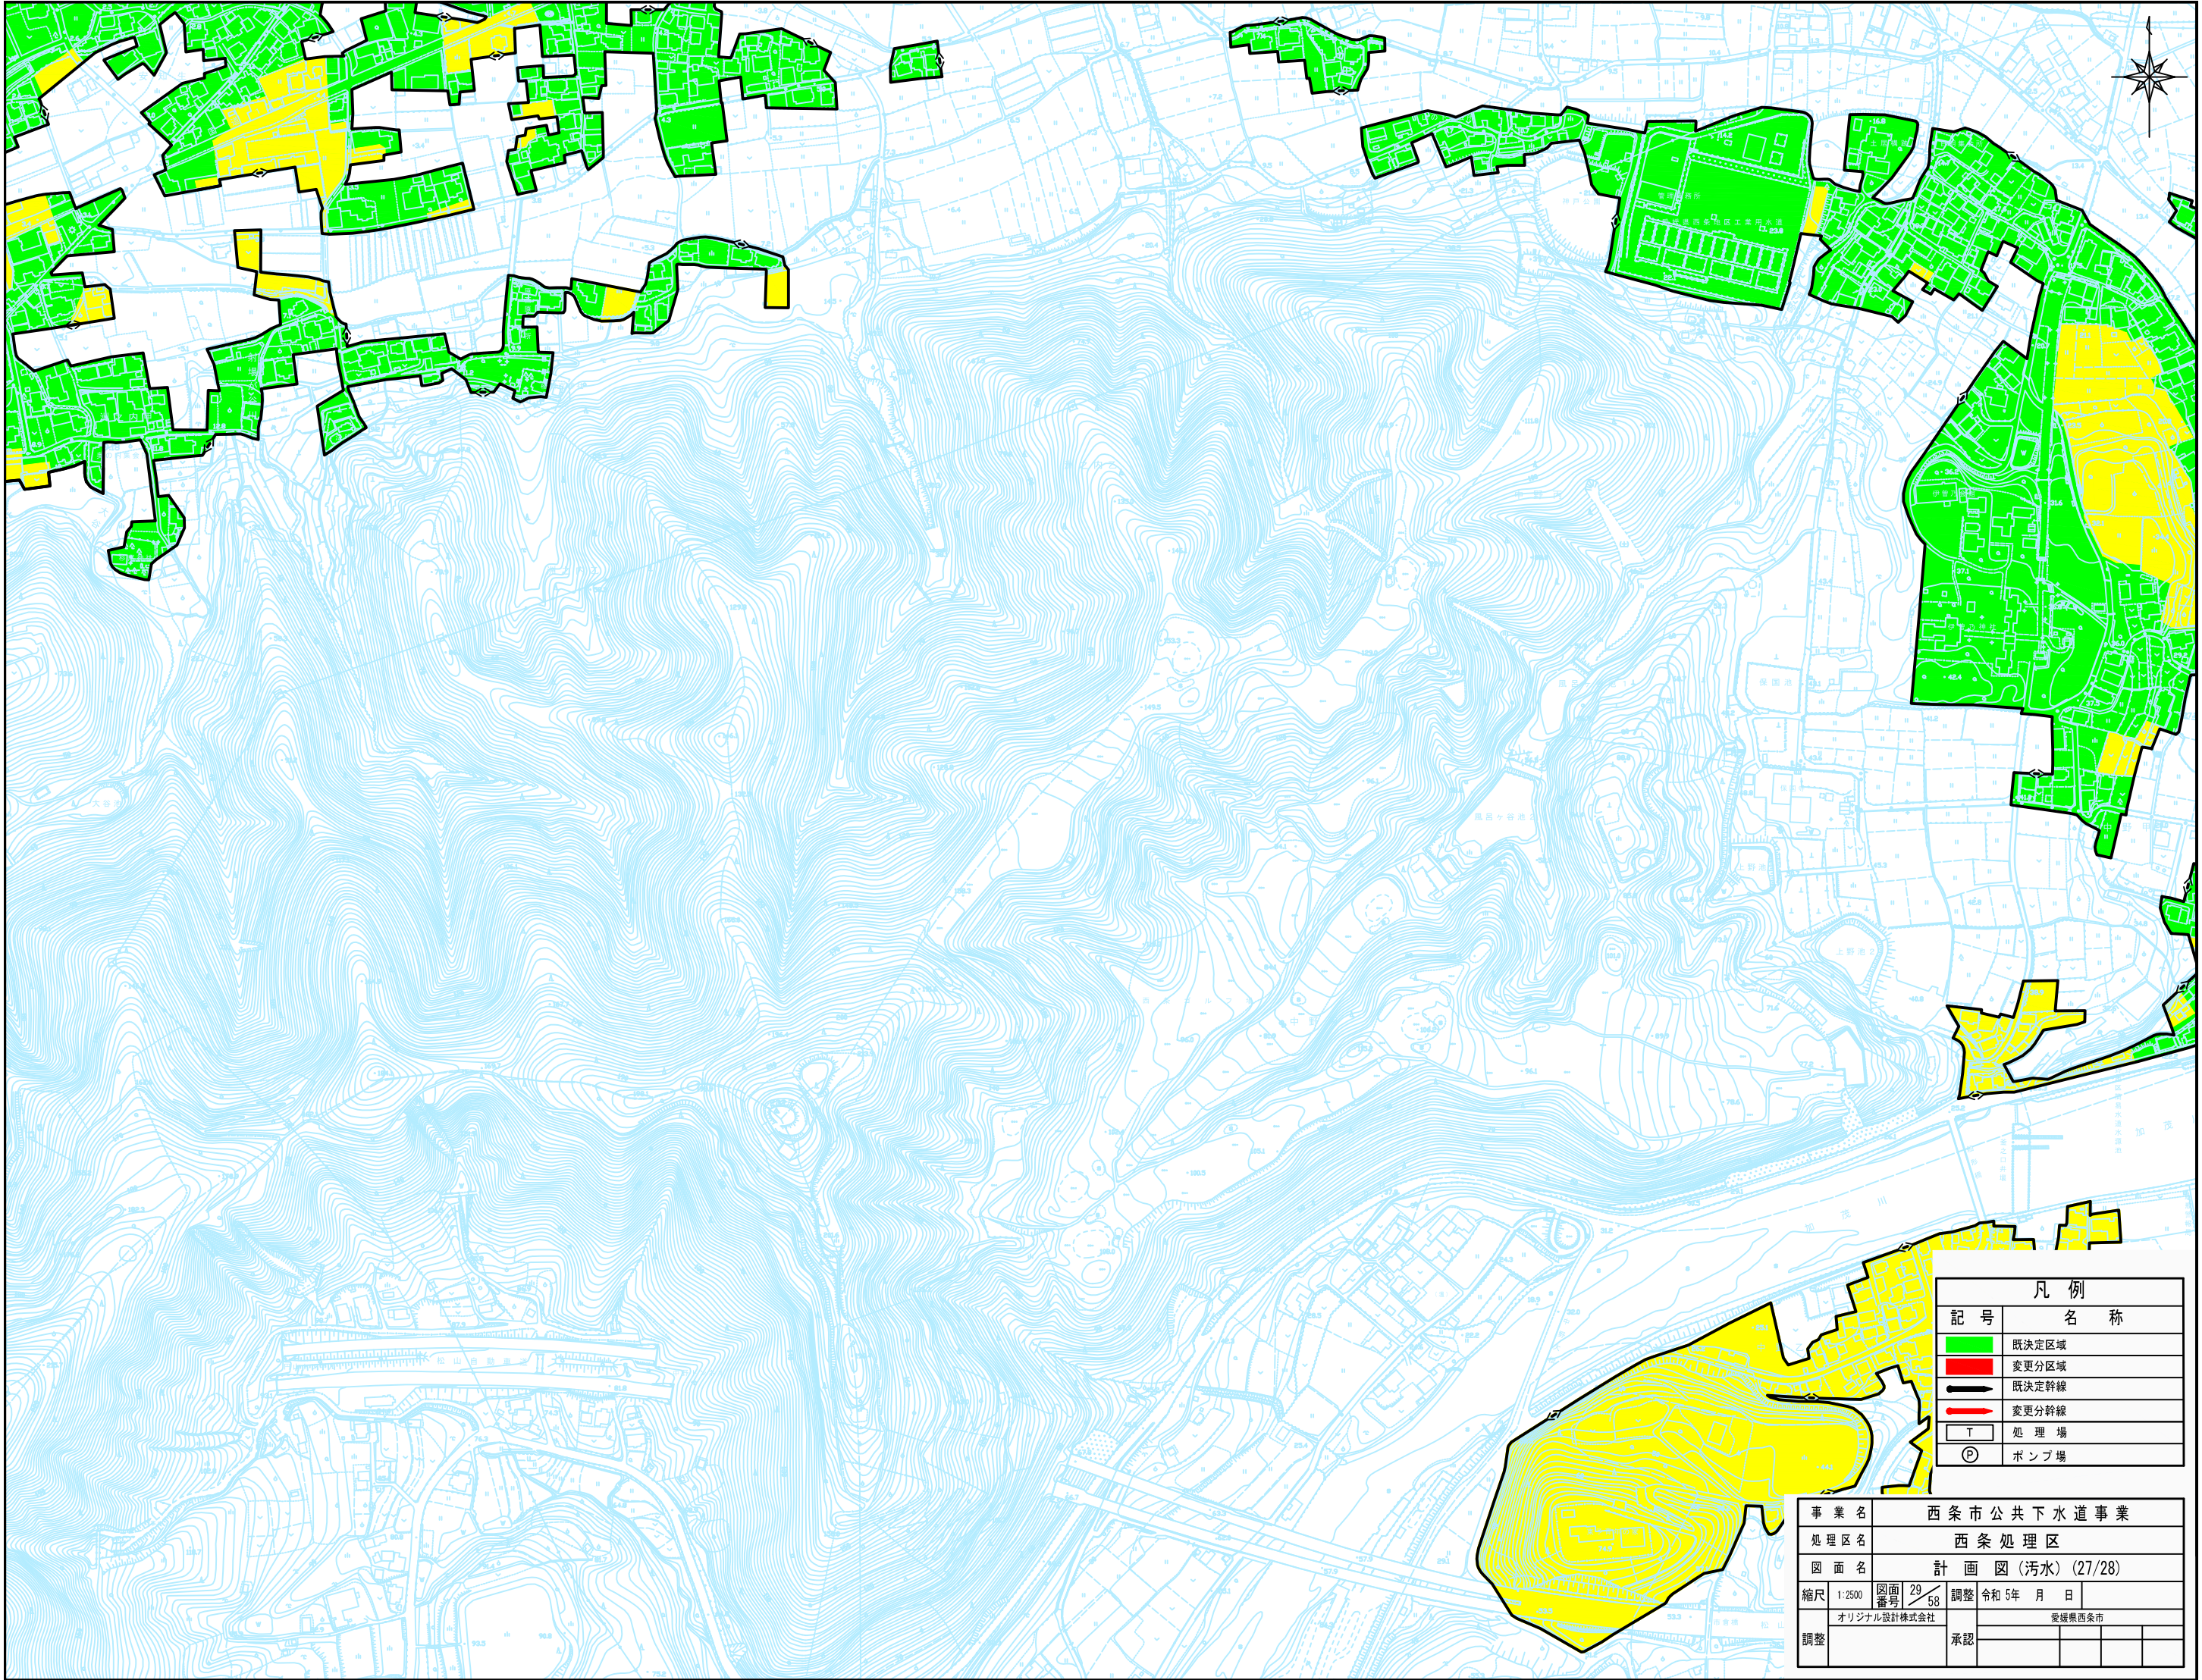

凡 例	
記 号	名 称
	既決定区域
	変更分区域
	既決定幹線
	変更分幹線
T	処 理 場
P	ポンプ場

事業名		西条市公共下水道事業				
処理区名		西条処理区				
図面名		計画図（污水）（27/28）				
縮尺	1:2500	図面 番号	29 58	調整	令和5年 月 日	
調整	オリジナル設計株式会社			愛媛県西条市		
				承認		

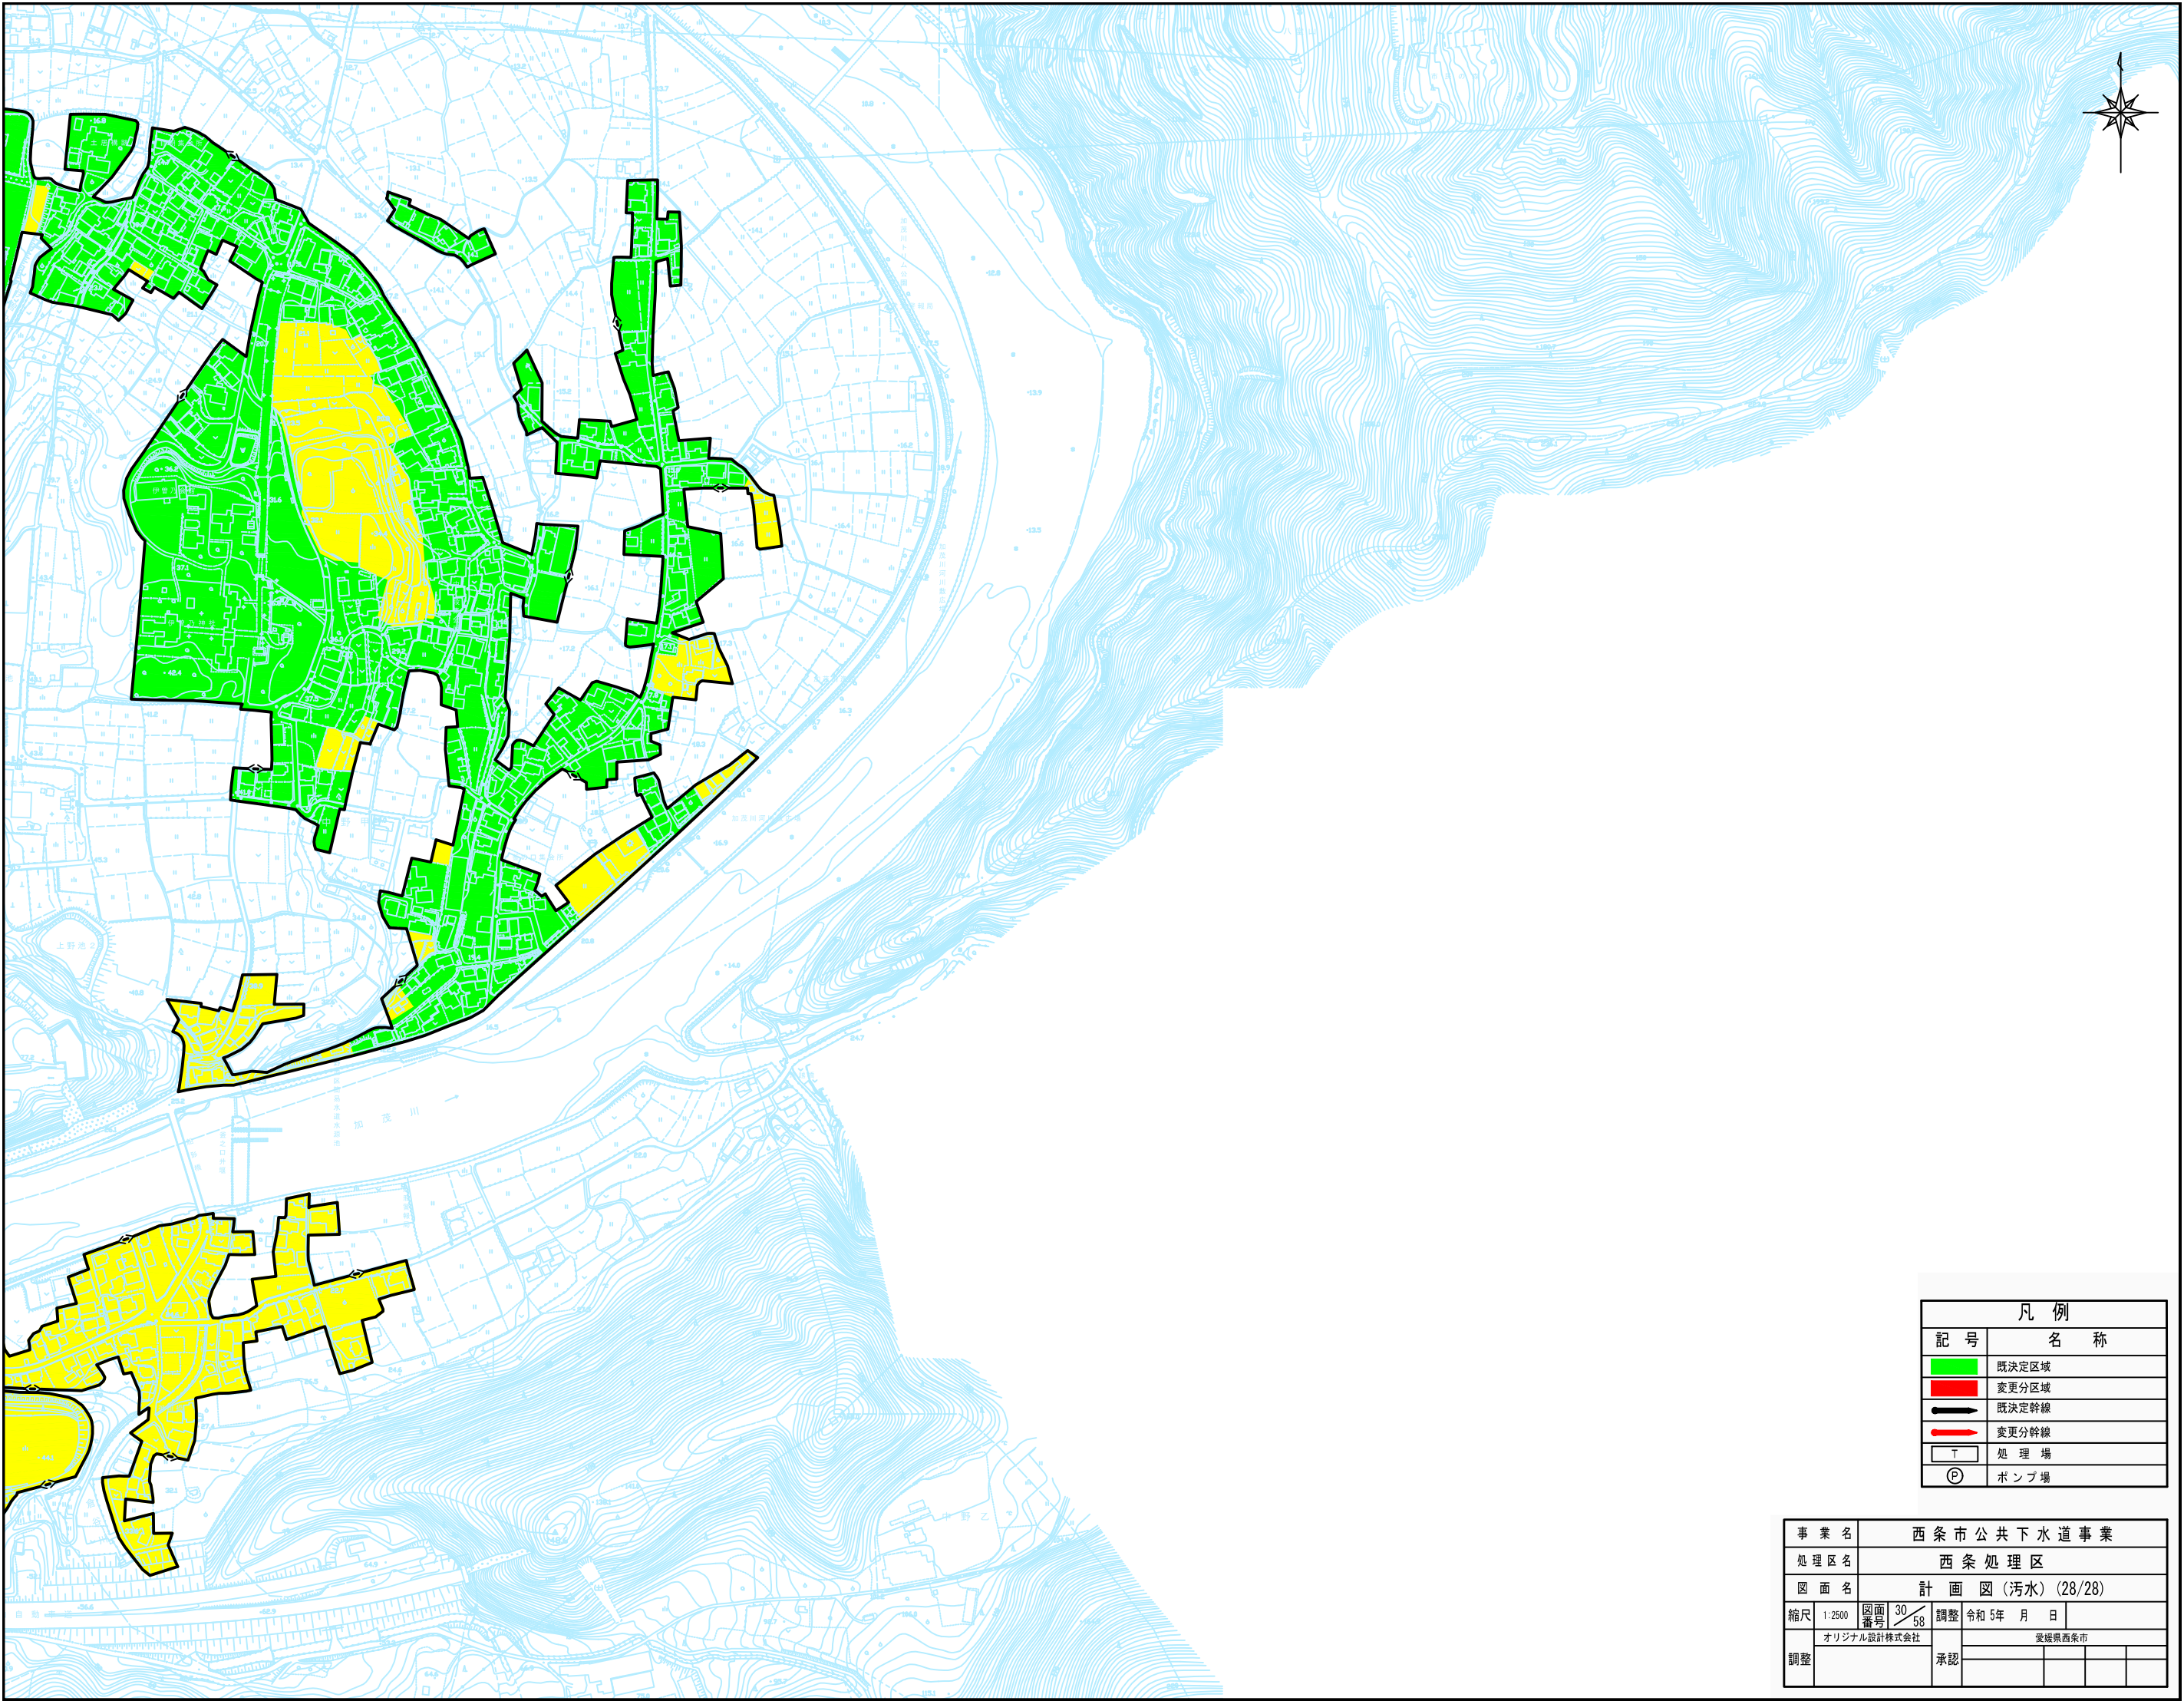

凡 例	
記 号	名 称
	既決定区域
	変更分区域
	既決定幹線
	変更分幹線
T	処 理 場
Ⓔ	ポンプ場

事業名	西条市公共下水道事業				
処理区名	西条処理区				
図面名	計 画 図（汚水）(28/28)				
縮尺	1:2500	図面 番号	30 58	調整	令和 5 年 月 日
調整	オリジナル設計株式会社		承認		