


西条市都市計画総括図（污水）

平成三〇年三月

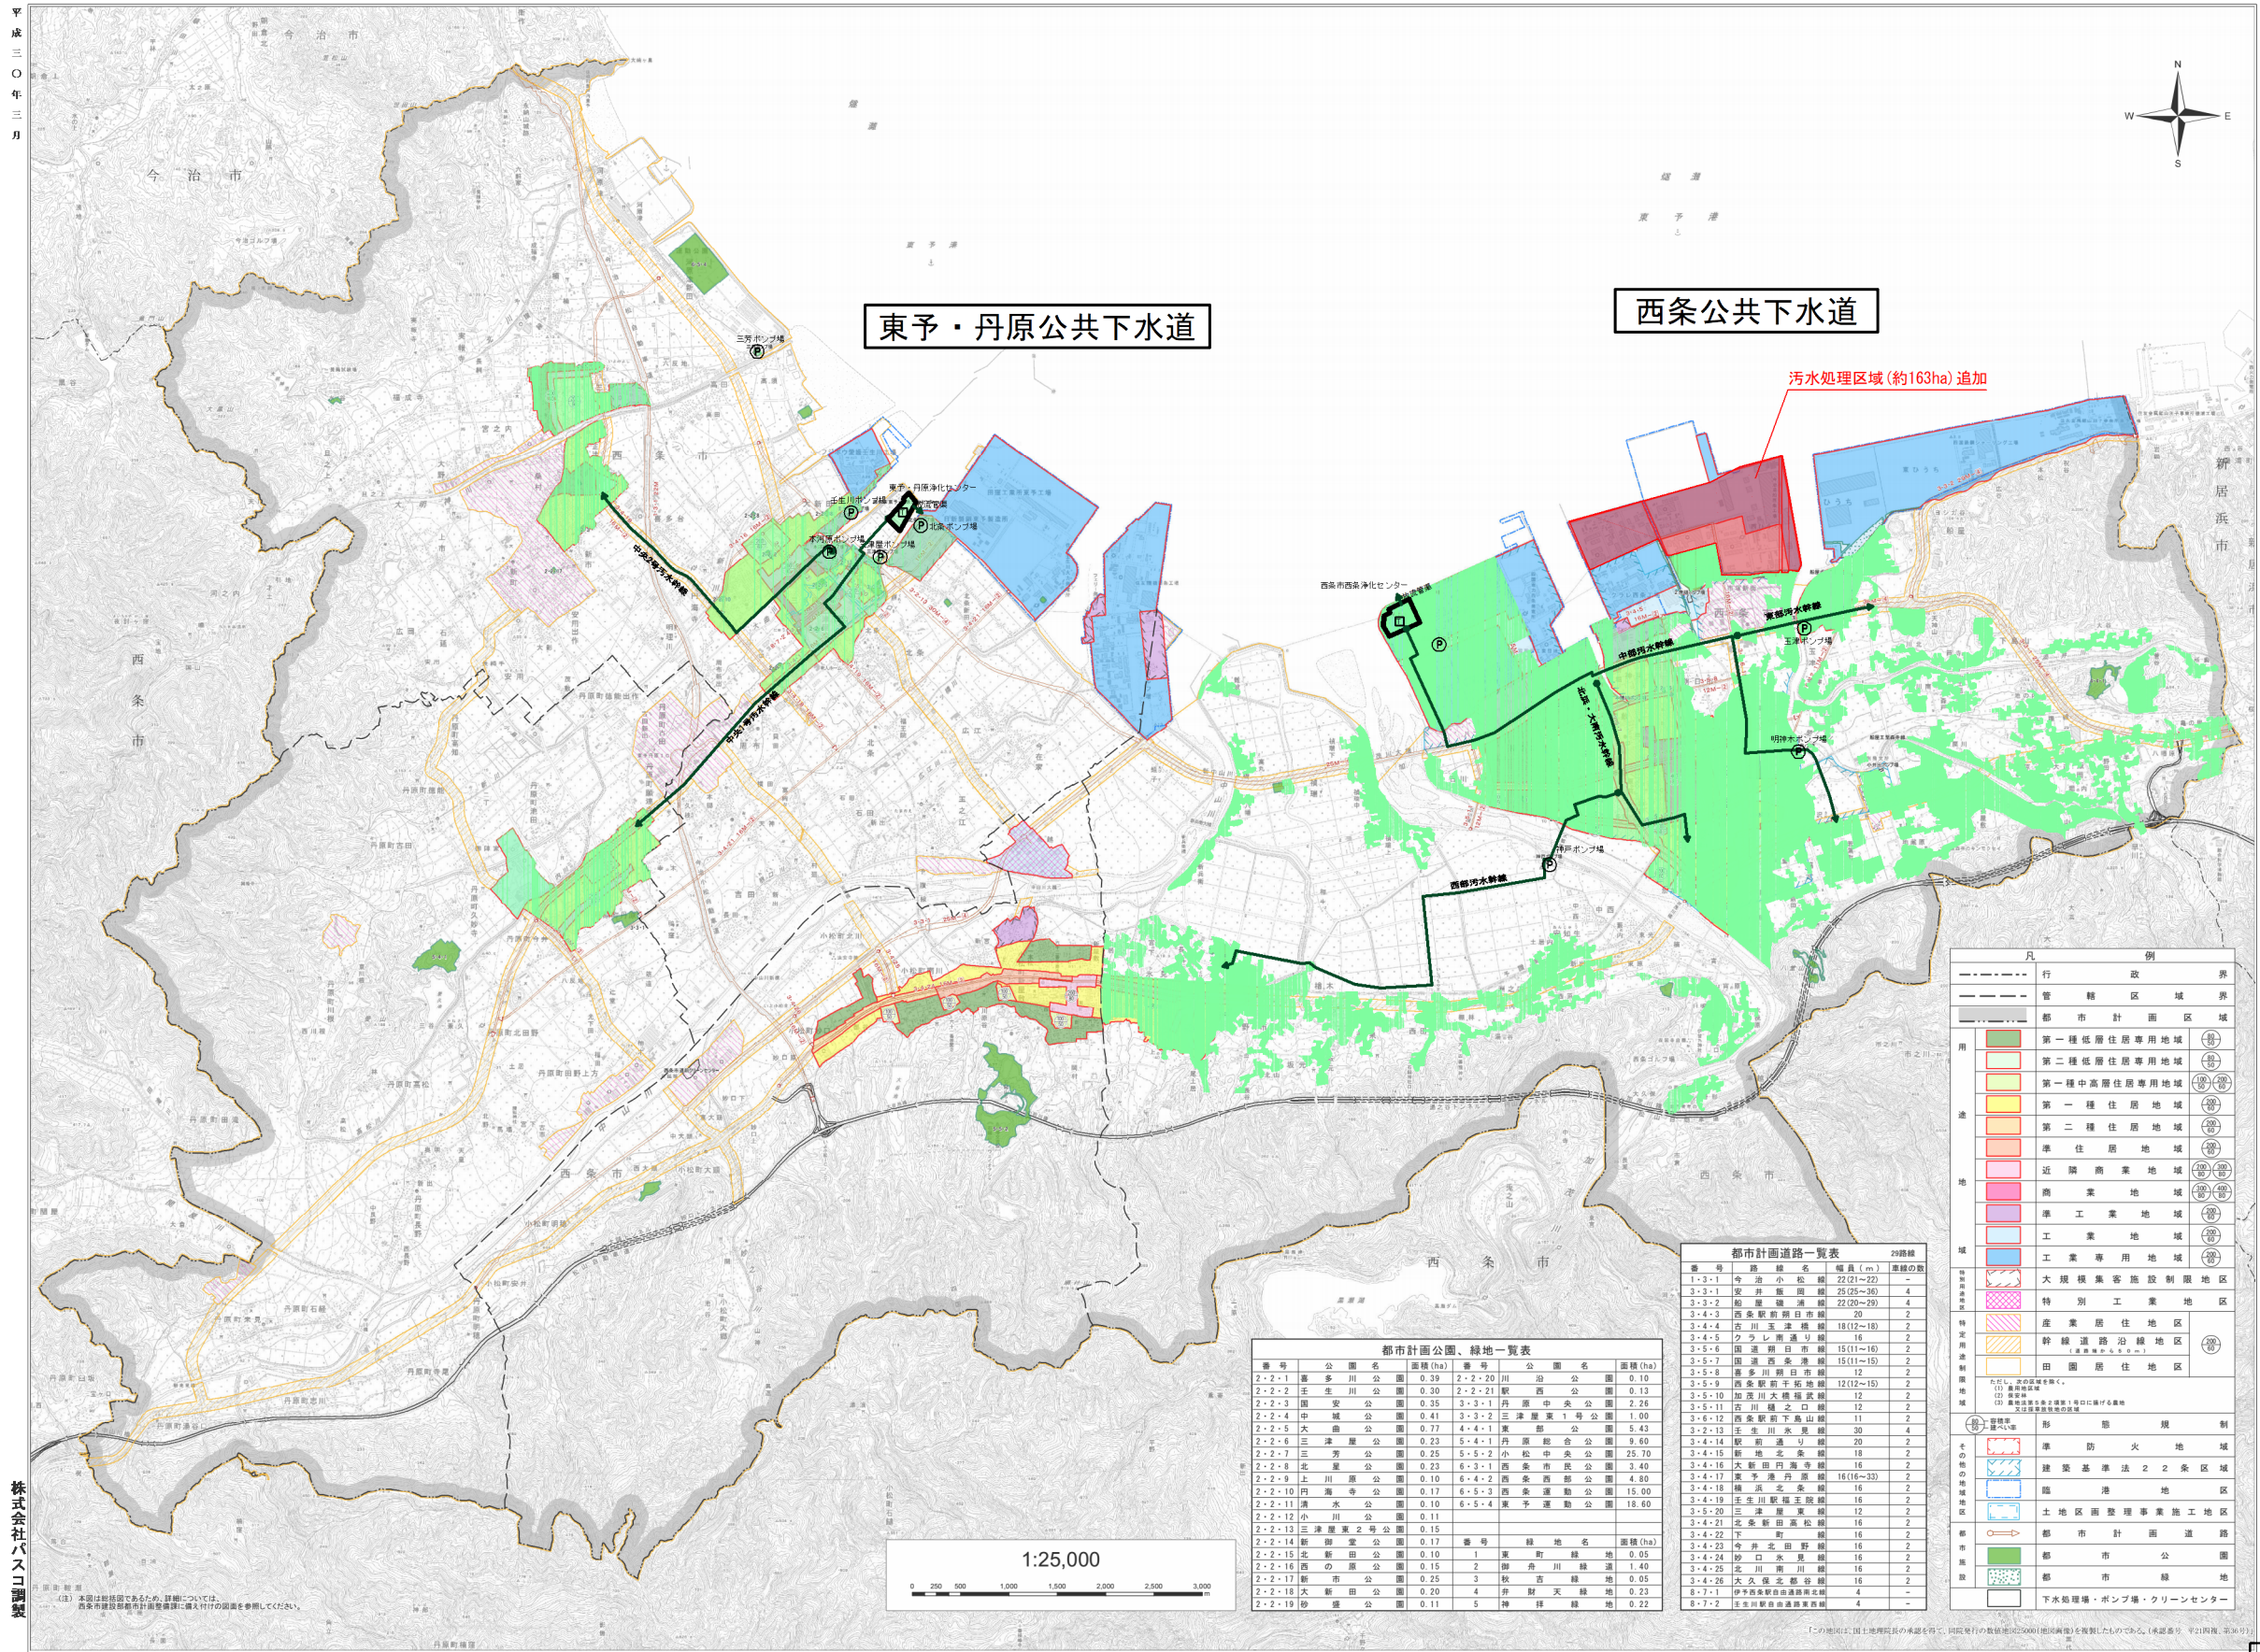

株式会社バスコ調製

(注) 本図は最終図であるため、詳細については、西条市建設部都市計画課に問い合わせる。

東予・丹原公共下水道

西条公共下水道

汚水処理区域(約163ha)追加

都市計画公園、緑地一覧表			
番号	公園名	面積(ha)	備考
2-2-1	多摩川公園	0.39	2-2-20 川沿公園 0.10
2-2-2	壬生川公園	0.30	2-2-21 駅前公園 0.13
2-2-3	国分公園	0.35	3-3-1 丹原中央公園 2.26
2-2-4	中城公園	0.41	3-3-2 三津屋東1号公園 1.00
2-2-5	大倉公園	0.77	4-4-1 東部公園 5.43
2-2-6	三津屋公園	0.23	5-4-1 丹原総合公園 9.60
2-2-7	三芳公園	0.25	5-5-2 小松中央公園 25.70
2-2-8	北星公園	0.23	6-3-1 西条市民公園 3.40
2-2-9	上川公園	0.10	6-4-2 西条西部公園 4.50
2-2-10	内海寺公園	0.17	6-5-3 西条運動公園 15.00
2-2-11	清水公園	0.10	6-5-4 東予運動公園 18.60
2-2-12	小川公園	0.11	
2-2-13	三津屋東2号公園	0.15	
2-2-14	新田公園	0.17	
2-2-15	北新田公園	0.10	
2-2-16	西の原公園	0.15	
2-2-17	新市公園	0.25	
2-2-18	大新田公園	0.20	
2-2-19	砂原公園	0.11	

都市計画道路一覧表			
番号	路線名	幅員(m)	道路の種別
1-3-1	今池小松線	22(21-22)	-
3-3-1	家井原線	25(25-36)	4
3-3-2	田中線	22(20-29)	4
3-4-3	西条駅前日市線	20	2
3-4-4	古川玉津橋線	18(12-18)	2
3-4-5	クラレ通り線	16	2
3-5-6	新田日市線	15(11-16)	2
3-5-7	国道西条港線	15(11-15)	2
3-5-8	西条駅前日市線	12	2
3-5-9	西条駅前下馬山線	12(12-15)	2
3-5-10	壬生川大橋線	12	2
3-5-11	古川橋之口線	12	2
3-6-12	西条駅前下馬山線	11	2
3-6-13	壬生川大橋線	30	4
3-6-14	飯沼線	20	2
3-6-15	新地北条線	18	2
3-6-16	大新田日市線	16	2
3-6-17	大新田日市線	16(16-33)	2
3-6-18	橋本北条線	16	2
3-6-19	壬生川駅前線	16	2
3-6-20	三津屋東線	12	2
3-6-21	北条新田線	16	2
3-6-22	下町線	16	2
3-6-23	今井北田線	16	2
3-6-24	柳川線	16	2
3-6-25	北川線	16	2
3-6-26	大久保北条線	16	2
6-7-1	伊予西条駅前線	4	-
6-7-2	壬生川駅前線	4	-

凡例	
行	政
管	轄
区	域
界	
都	市
計	画
区	域
第	一
種	低
層	住
居	専
用	地
域	
第	二
種	低
層	住
居	専
用	地
域	
第	一
種	中
高	層
住	居
専	用
地	域
第	一
種	住
居	地
域	
第	二
種	住
居	地
域	
準	住
居	地
域	
近	隣
商	業
地	域
商	業
地	域
準	工
業	地
域	
工	業
地	域
工	業
専	用
地	域
大	規
模	集
客	施
設	制
限	地
区	
特	別
工	業
地	域
産	業
居	住
地	域
幹	線
道	路
沿	線
地	域
田	園
居	住
地	域
形	態
規	制
準	防
火	災
地	域
建	築
基	準
法	2
2	条
区	域
臨	港
地	域
土	地
区	画
整	理
事	業
施	工
地	域
都	市
計	画
道	路
都	市
公	園
都	市
緑	地
下	水
処	理
場	・
ボ	ン
プ	場
・	ク
リ	ー
ン	セ
ン	タ
ー	

凡例	
記号	名称
緑	既決定区域
赤	変更分区域
黒	既決定汚水幹線
T	処理場
P	汚水ポンプ場

事業名	西条市公共下水道事業
実施区名	西条処理区
図面名	総括図(汚水)
縮尺	1:25000
調査	令和四年三月
調査	令和四年三月
調査	令和四年三月