


平面図

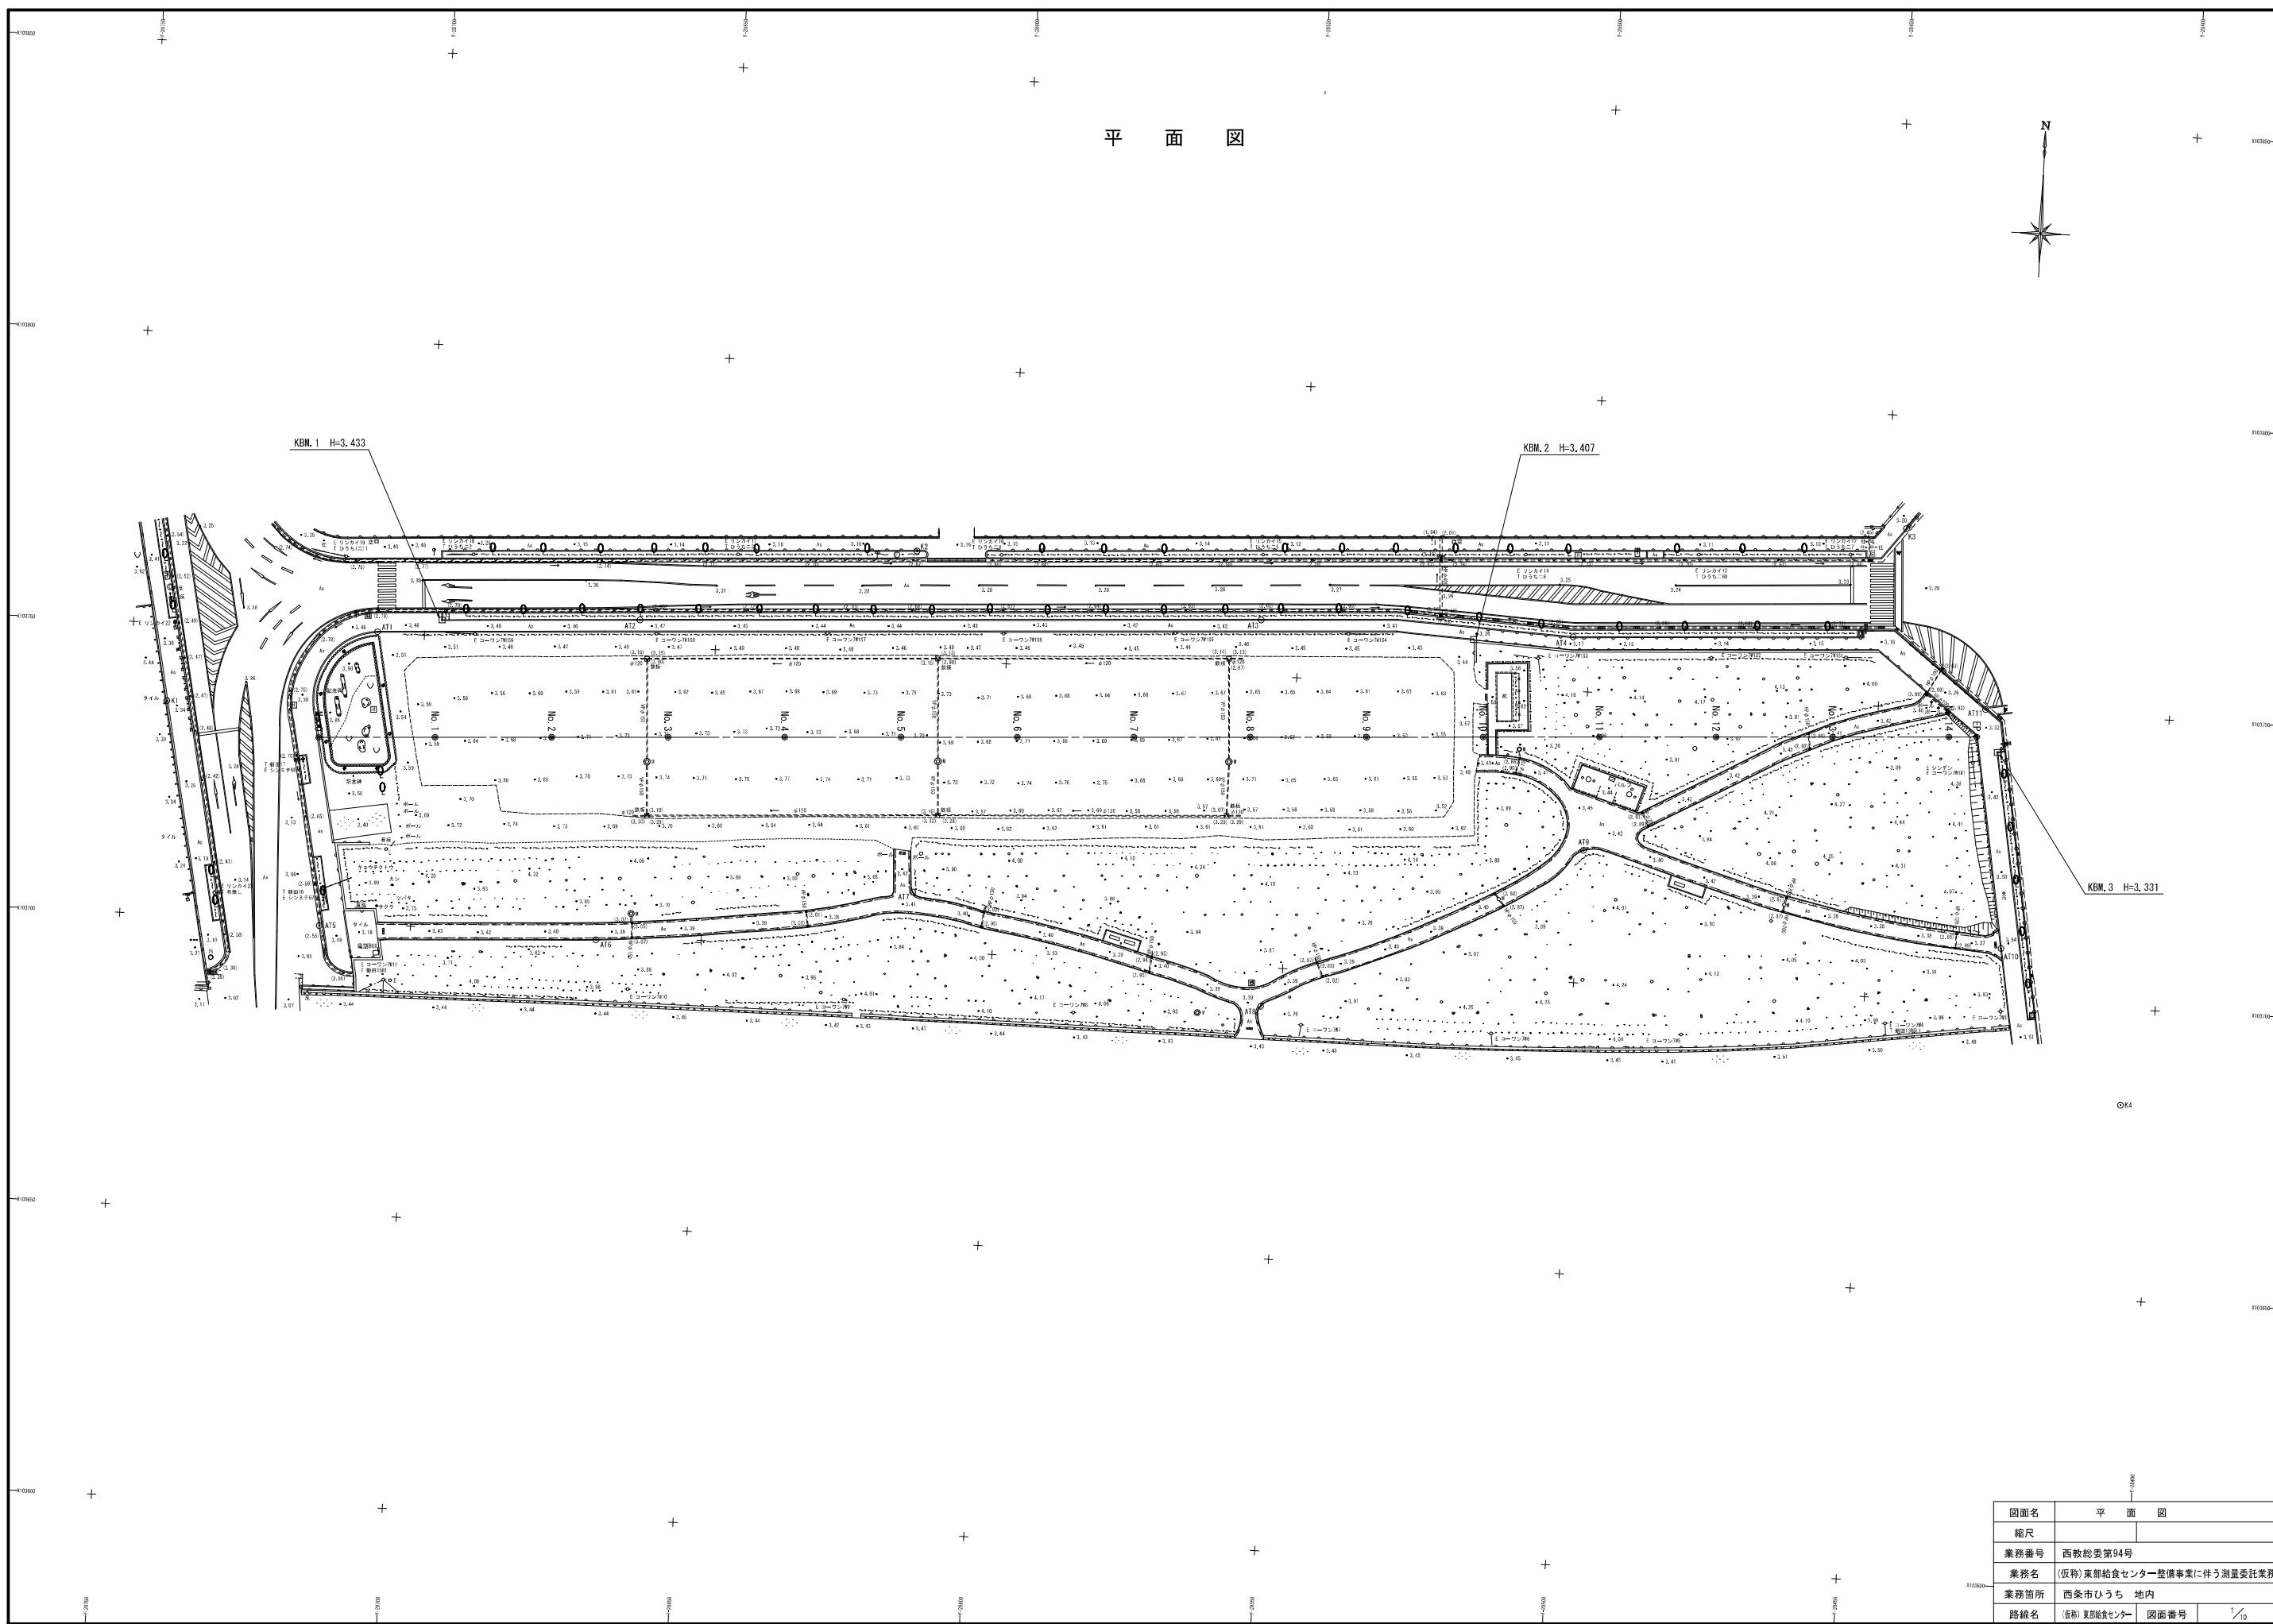

図面名	平面図
縮尺	
業務番号	西教總委第94号
業務名	(仮称)東部給食センター整備事業に伴う測量委託業務
業務箇所	西条市ひうち 地内
路線名	(仮称)東部給食センター 図面番号
	1/10