



東部処理分区
 全体計画 248.0ha
 217.9ha
 事業計画 228.2ha
 216.3ha

中部処理分区
 第1分区
 全体計画 568.5ha
 547.4ha
 事業計画 516.9ha
 496.0ha

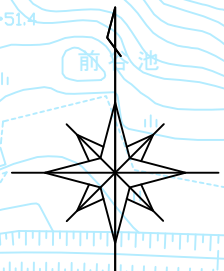

凡例	
記号	名称
-----	行政区域界
---<-->---	計画区域界
-----	処理分区界
-----x-----	用途地域界
0.50ha	区画割及び面積
→	幹線管渠
=====>	幹線管渠 (既設)
=====>	圧送管渠 (幹線)
○ 200 ① 1.5 100	管番号 管径 (mm) 勾配 (%) 延長 (m)
Ⓟ	ポンプ場
T	処理場
●	1号マンホール
○	2号マンホール
◎	3号マンホール
⊙	4号マンホール
□	特殊マンホール
→	既事業計画幹線
→	今回追加幹線
→	今回削除幹線
■	既事業計画区域
■	今回追加事業計画区域
■	今回削除事業計画区域
◎	腐食するおそれの大きい箇所を点検するためのマンホール
◎	腐食するおそれの大きい箇所を点検するためのマンホール (追加)
事業名	西条市公共下水道
処理区名	西条処理区
図面名	平面図 (15/26)
縮尺	1:2500
調整	令和6年月
調整	オリジナル設計株式会社
承認	愛媛県西条市

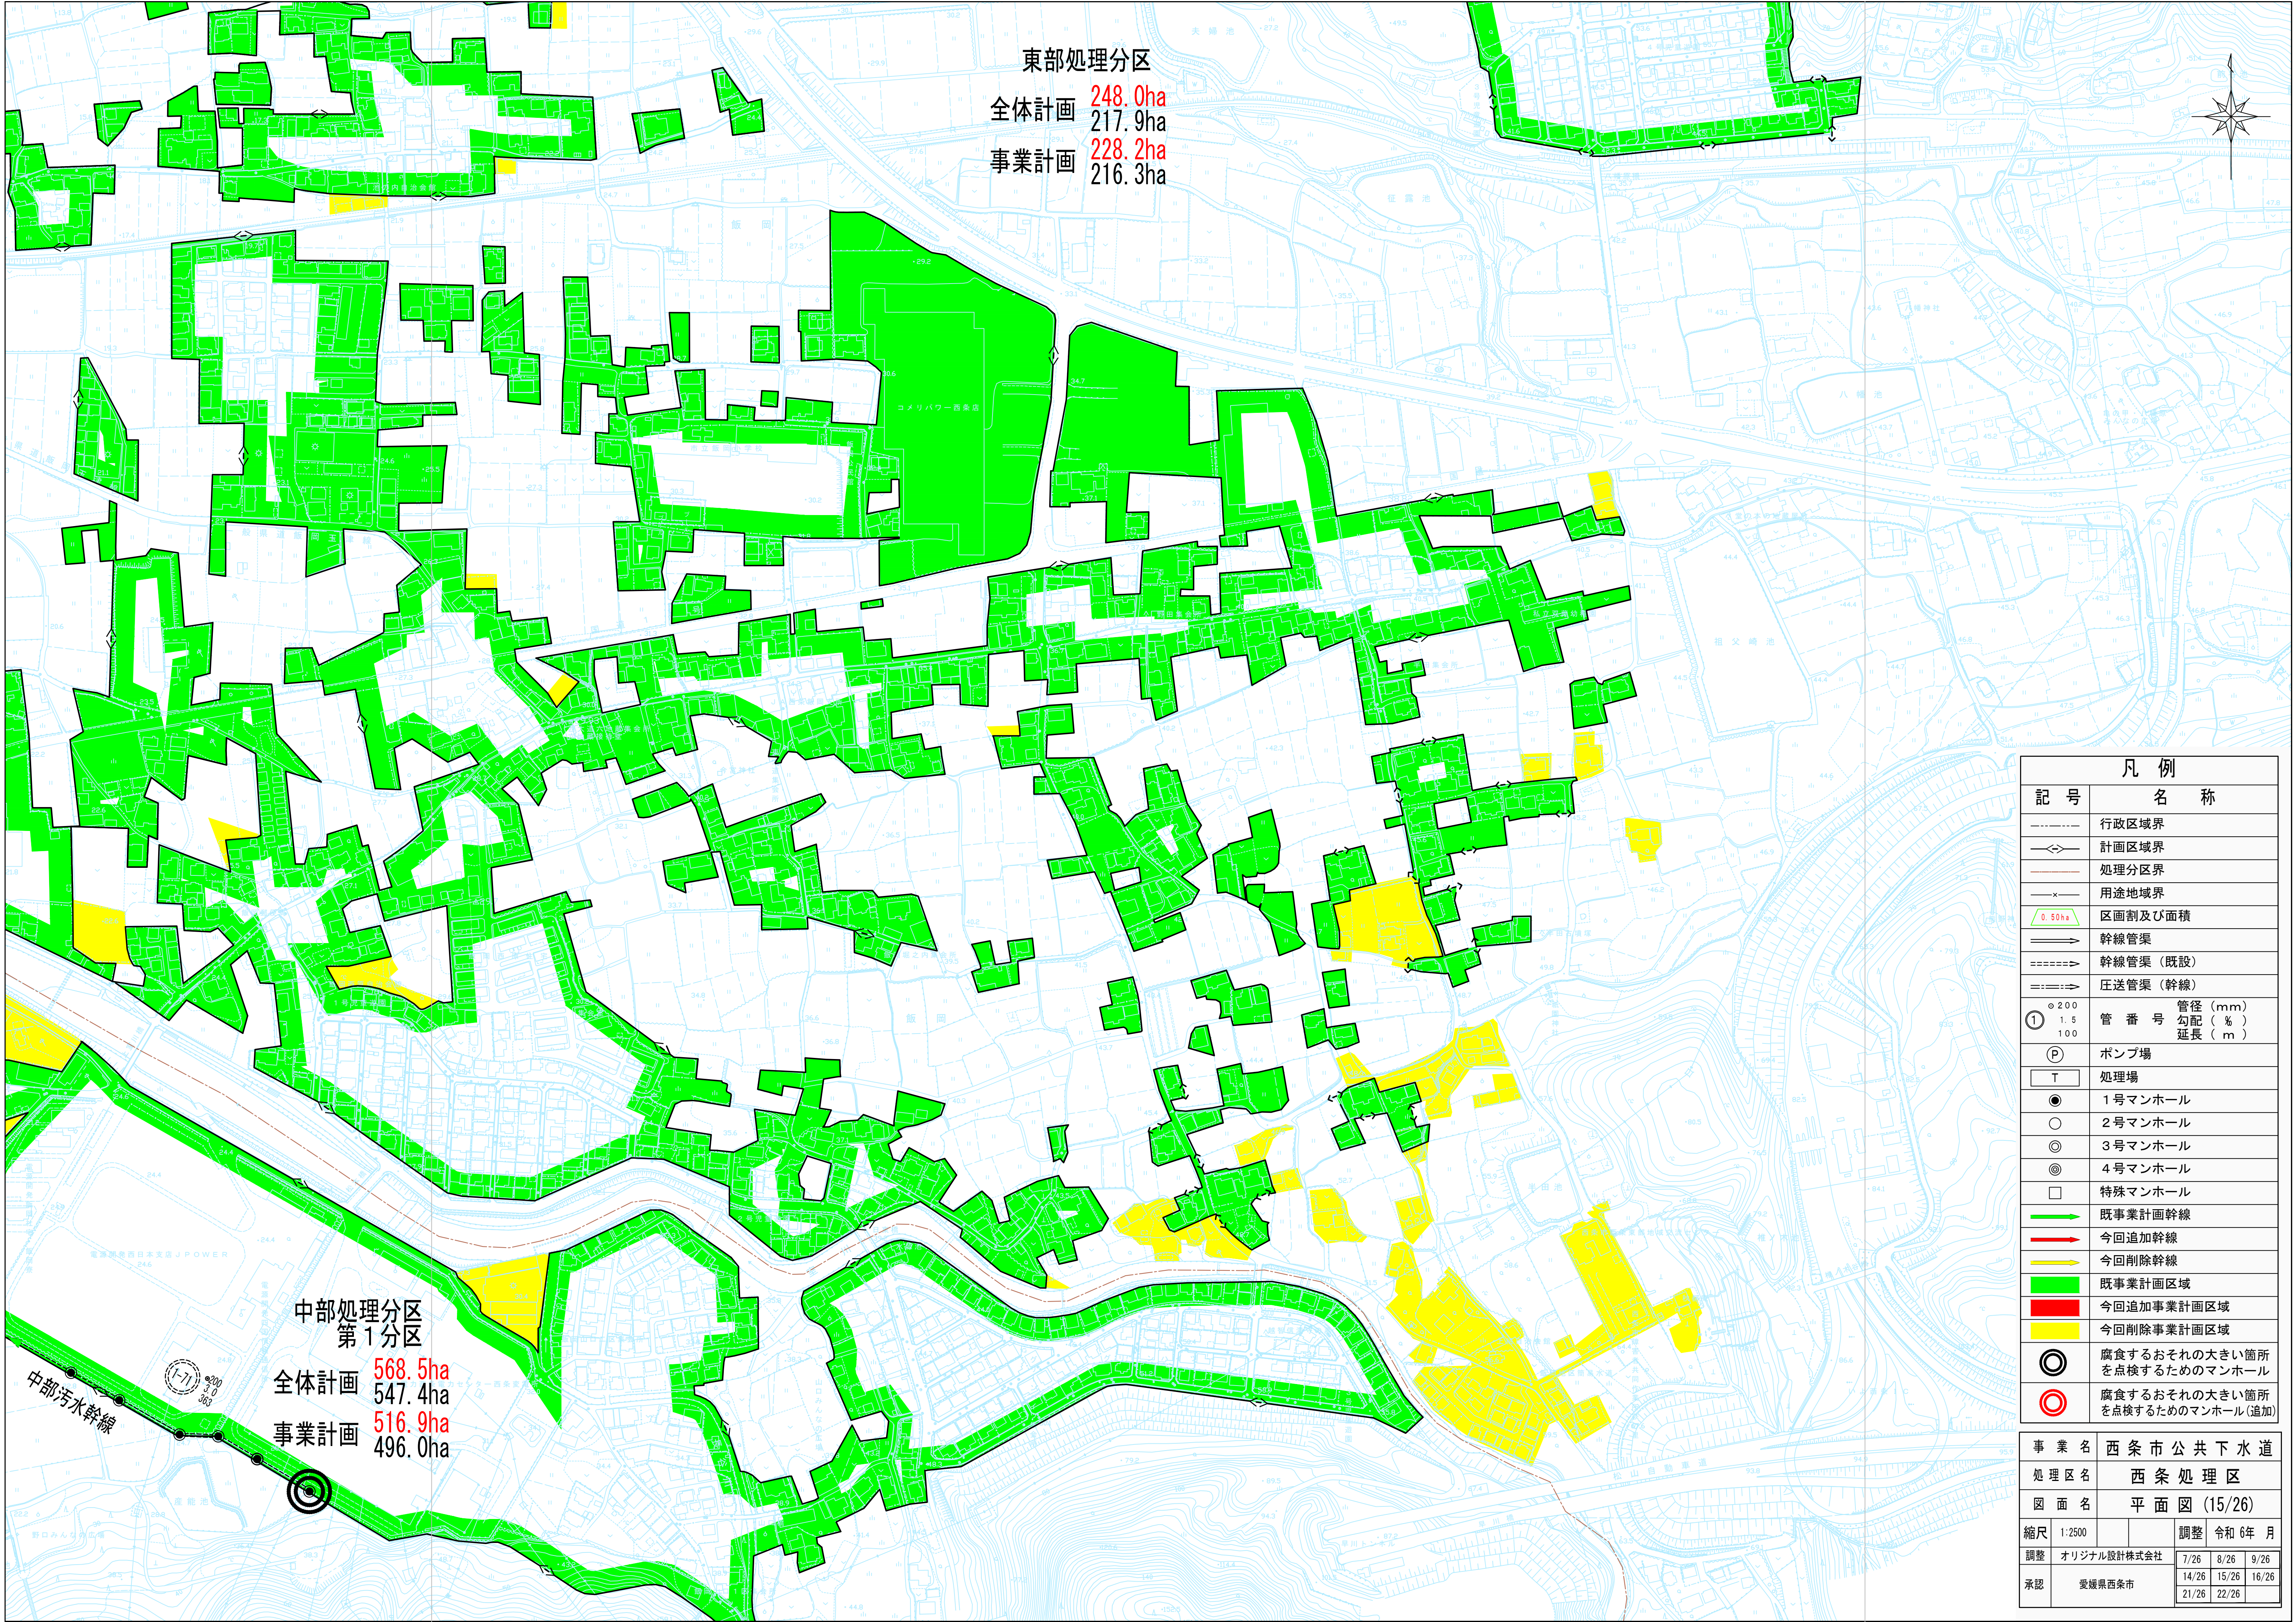

中部污水幹線