


三芳処理分区
 全体計画 138.7ha
 事業計画 60.7ha
 事業計画 62.7ha
 事業計画 60.0ha

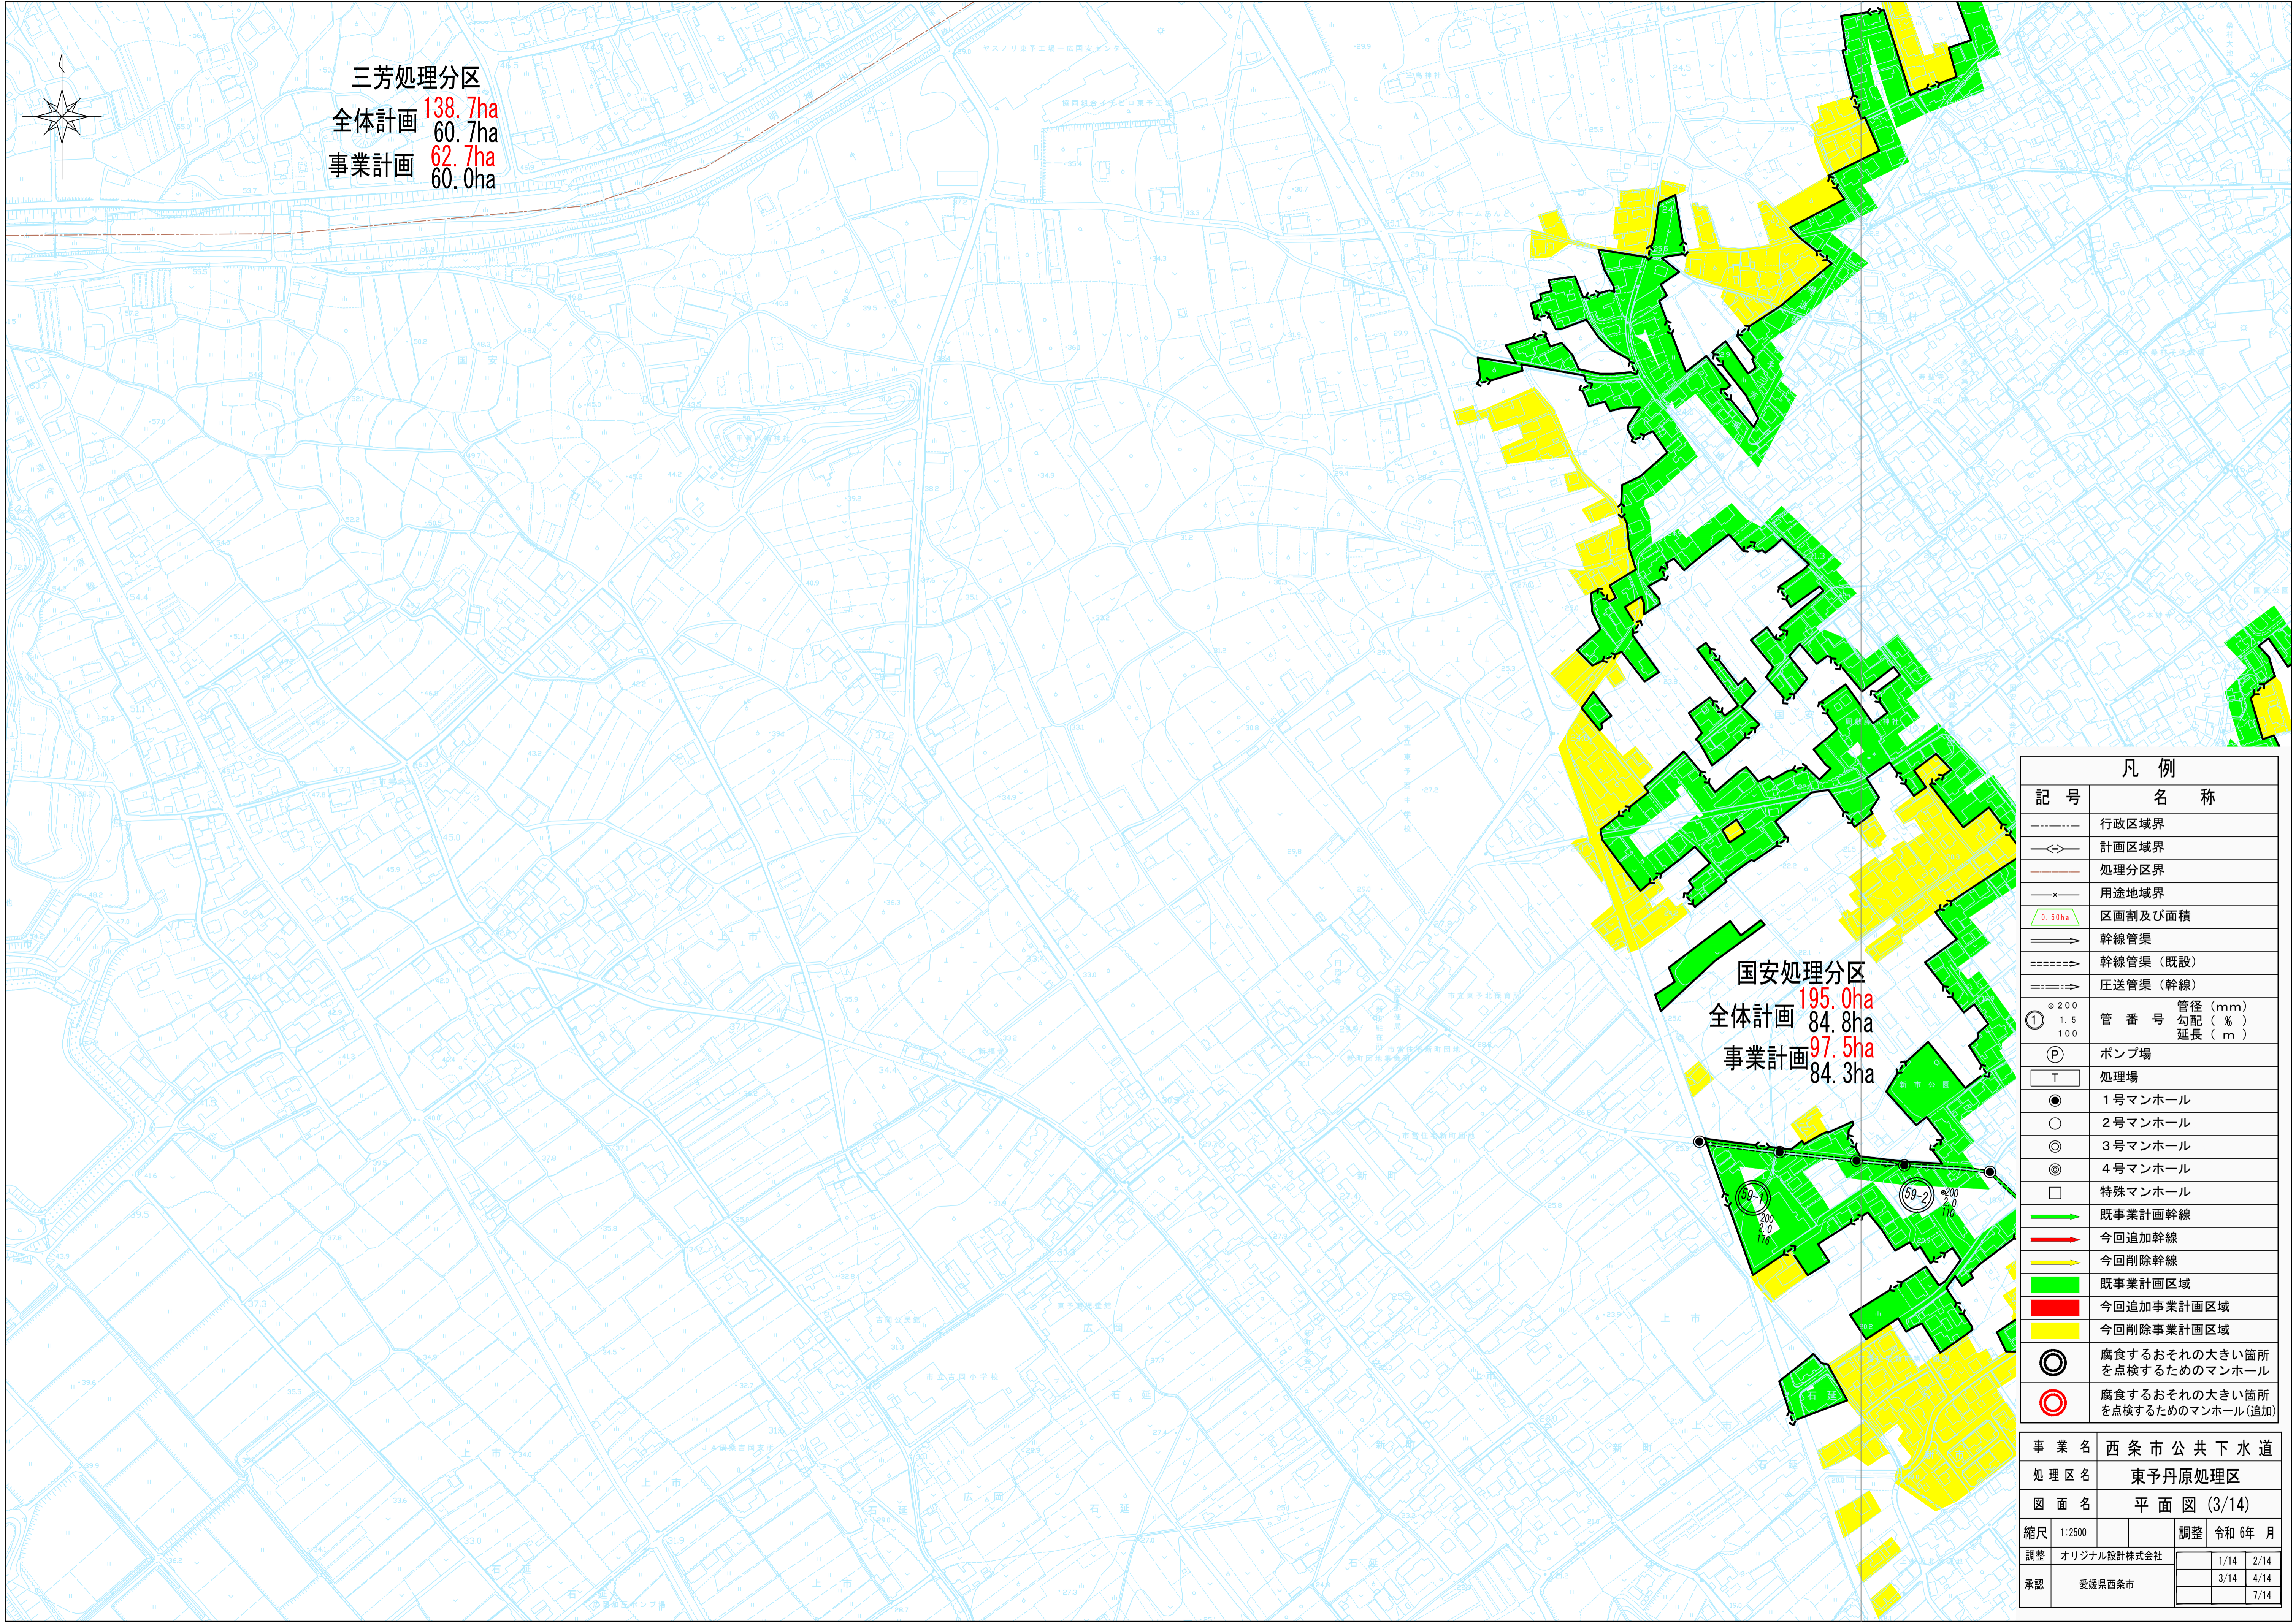

国安処理分区
 全体計画 195.0ha
 事業計画 84.8ha
 事業計画 97.5ha
 事業計画 84.3ha

| 凡例 | |
|----------------|---------------------------------|
| 記号 | 名称 |
| ----- | 行政区境界 |
| ---<>--- | 計画区境界 |
| ----- | 処理分区界 |
| -----x----- | 用途地域界 |
| ----- | 区画割及び面積 |
| ----- | 幹線管渠 |
| ----- | 幹線管渠 (既設) |
| ----- | 圧送管渠 (幹線) |
| ○ 200 | 管径 (mm) |
| ① 1.5 | 管番号 勾配 (‰) |
| 100 | 延長 (m) |
| Ⓟ | ポンプ場 |
| Ⓧ | 処理場 |
| ● | 1号マンホール |
| ○ | 2号マンホール |
| ◎ | 3号マンホール |
| ⊙ | 4号マンホール |
| □ | 特殊マンホール |
| ----- | 既事業計画幹線 |
| ----- | 今回追加幹線 |
| ----- | 今回削除幹線 |
| ----- | 既事業計画区域 |
| ----- | 今回追加事業計画区域 |
| ----- | 今回削除事業計画区域 |
| ◎ | 腐食するおそれの大きい箇所を点検するためのマンホール |
| ◎ | 腐食するおそれの大きい箇所を点検するためのマンホール (追加) |
| 事業名 西条市公共下水道 | |
| 処理区名 東予丹原処理区 | |
| 図面名 平面図 (3/14) | |
| 縮尺 1:2500 | 調整 令和 6年 月 |
| 調整 オリジナル設計株式会社 | 1/14 2/14 |
| 承認 愛媛県西条市 | 3/14 4/14 |
| | 7/14 |