


西条市内道路網整備計画

凡例

- ・見直し対象路線
- 存続
- 廃止
- 新規
- 変更
- 今後検討路線
- [] H42将来交通量 100台/日

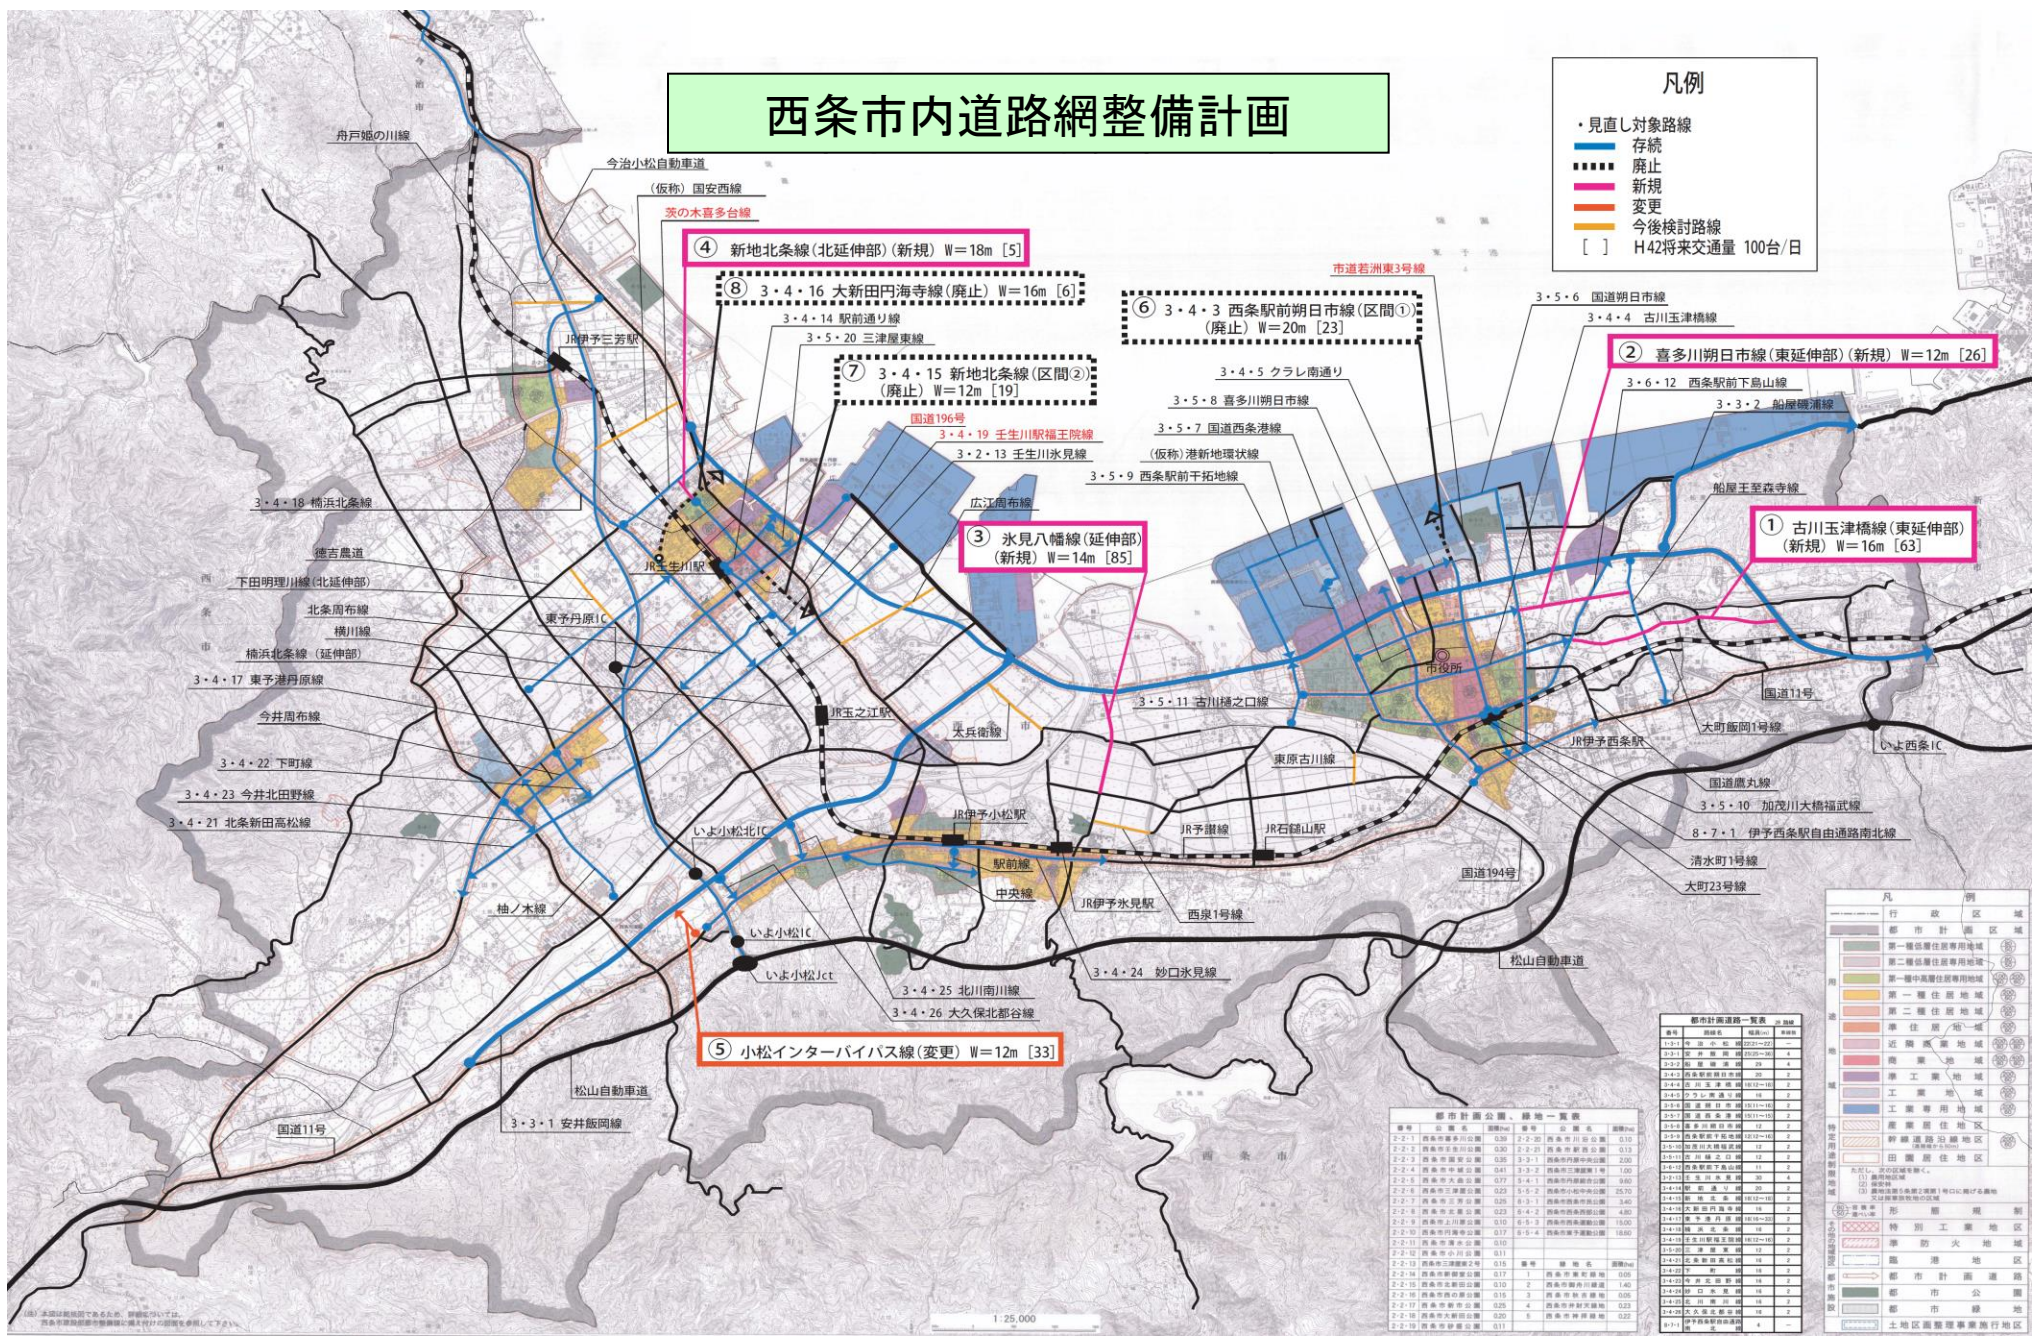

④ 新地北条線 (北延伸部) (新規) W=18m [5]

⑧ 3・4・16 大新田円海寺線 (廃止) W=16m [6]

⑦ 3・4・15 新地北条線 (区間②) (廃止) W=12m [19]

③ 水見八幡線 (延伸部) (新規) W=14m [85]

⑤ 小松インターバイパス線 (変更) W=12m [33]

⑥ 3・4・3 西条駅前朔日市線 (区間①) (廃止) W=20m [23]

② 喜多川朔日市線 (東延伸部) (新規) W=12m [26]

① 古川玉津橋線 (東延伸部) (新規) W=16m [63]

都市計画道路一覧表

番号	道路名	幅員(m)	延長(km)	用途別
2-1	西条市多田川公園	0.50	2.2-2.20	西条市川田公園
2-2	西条市大田公園	0.50	2.2-2.23	西条市大田公園
2-3	西条市西条公園	0.50	3.3-3.1	西条市西条公園
2-4	西条市中央公園	0.41	3.3-3.2	西条市中央公園
2-5	西条市東公園	0.77	4.4-4.1	西条市東公園
2-6	西条市三ツ木公園	0.23	5.5-2	西条市三ツ木公園
2-7	西条市三ツ木公園	0.23	6.3-1	西条市三ツ木公園
2-8	西条市三ツ木公園	0.23	6.4-2	西条市三ツ木公園
2-9	西条市三ツ木公園	0.10	6.5-3	西条市三ツ木公園
2-10	西条市三ツ木公園	0.10	6.5-4	西条市三ツ木公園
2-11	西条市三ツ木公園	0.10	6.5-5	西条市三ツ木公園
2-12	西条市三ツ木公園	0.11	6.5-6	西条市三ツ木公園
2-13	西条市三ツ木公園	0.15	6.5-7	西条市三ツ木公園
2-14	西条市三ツ木公園	0.17	7	西条市三ツ木公園
2-15	西条市三ツ木公園	0.10	7	西条市三ツ木公園
2-16	西条市三ツ木公園	0.16	7	西条市三ツ木公園
2-17	西条市三ツ木公園	0.25	4	西条市三ツ木公園
2-18	西条市三ツ木公園	0.50	8	西条市三ツ木公園
2-19	西条市三ツ木公園	0.11	8	西条市三ツ木公園

凡例

行政区域

- 第一種住居専用地域
- 第二種住居専用地域
- 第一種中高層住居専用地域
- 第一種住居地域
- 第二種住居地域
- 準住居地域
- 近隣商業地域
- 商業地域
- 工業地域
- 工業専用地域
- 特別工業地域
- 緑地住居地域
- 田園住居地域

特別用途地域

- 第一種特別用途地域
- 第二種特別用途地域
- 第三種特別用途地域
- 第四種特別用途地域
- 第五種特別用途地域
- 第六種特別用途地域
- 第七種特別用途地域
- 第八種特別用途地域
- 第九種特別用途地域
- 第十種特別用途地域
- 第十一種特別用途地域
- 第十二種特別用途地域
- 第十三種特別用途地域
- 第十四種特別用途地域
- 第十五種特別用途地域
- 第十六種特別用途地域
- 第十七種特別用途地域
- 第十八種特別用途地域
- 第十九種特別用途地域
- 第二十種特別用途地域

その他

- 都市計画道路
- 都市計画公園
- 都市緑地
- 土地区画整理事業実施地区

※本図は概略図であり、詳細については、西条市都市計画部都市計画課(西条市庁舎3階)までお問い合わせください。

1:25,000