

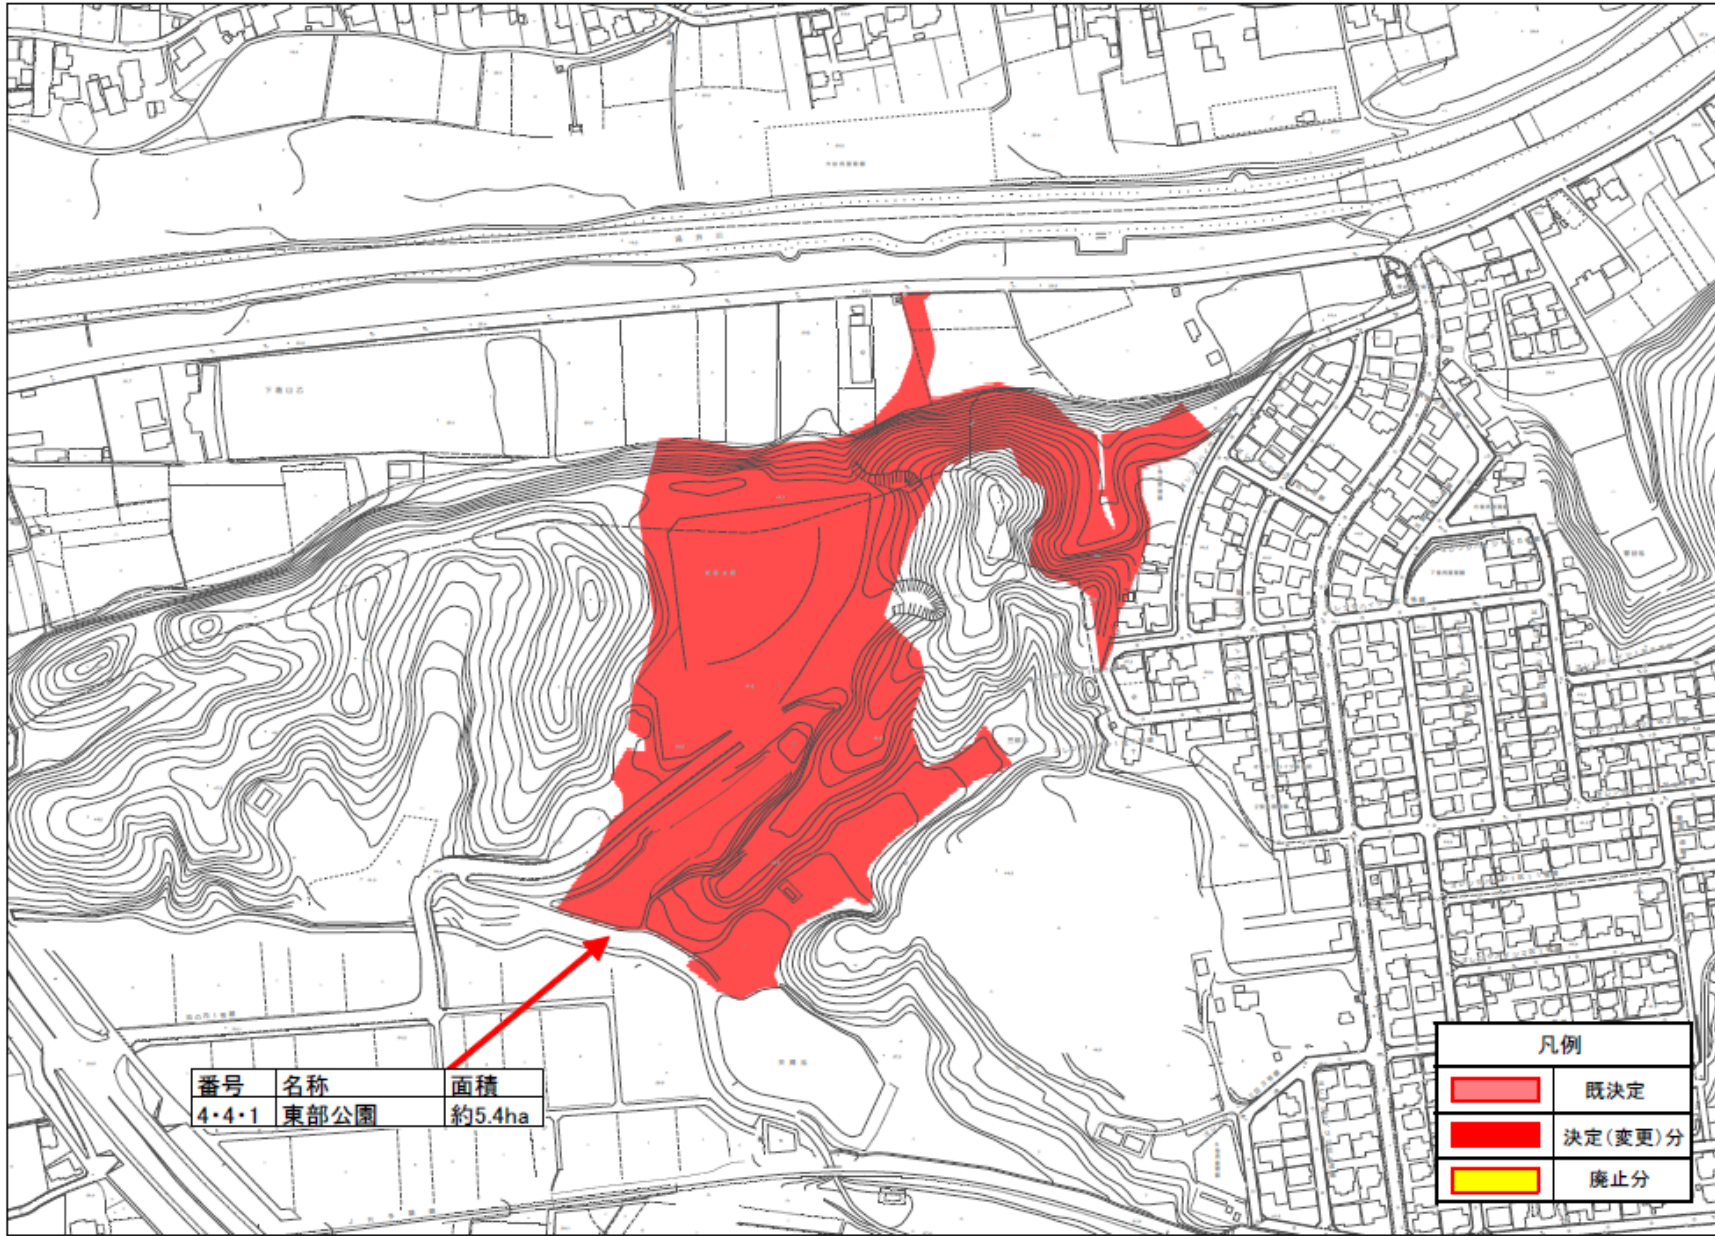
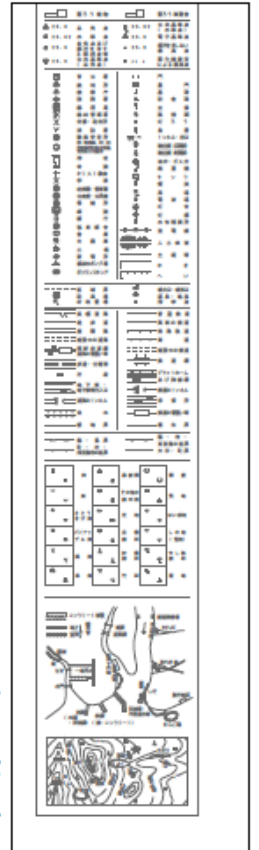


西条市都市計画図

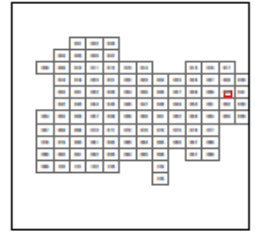

番号	名称	面積
4・4・1	東部公園	約5.4ha

凡例	
	既決定
	決定(変更)分
	廃止分

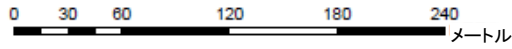

西条市