
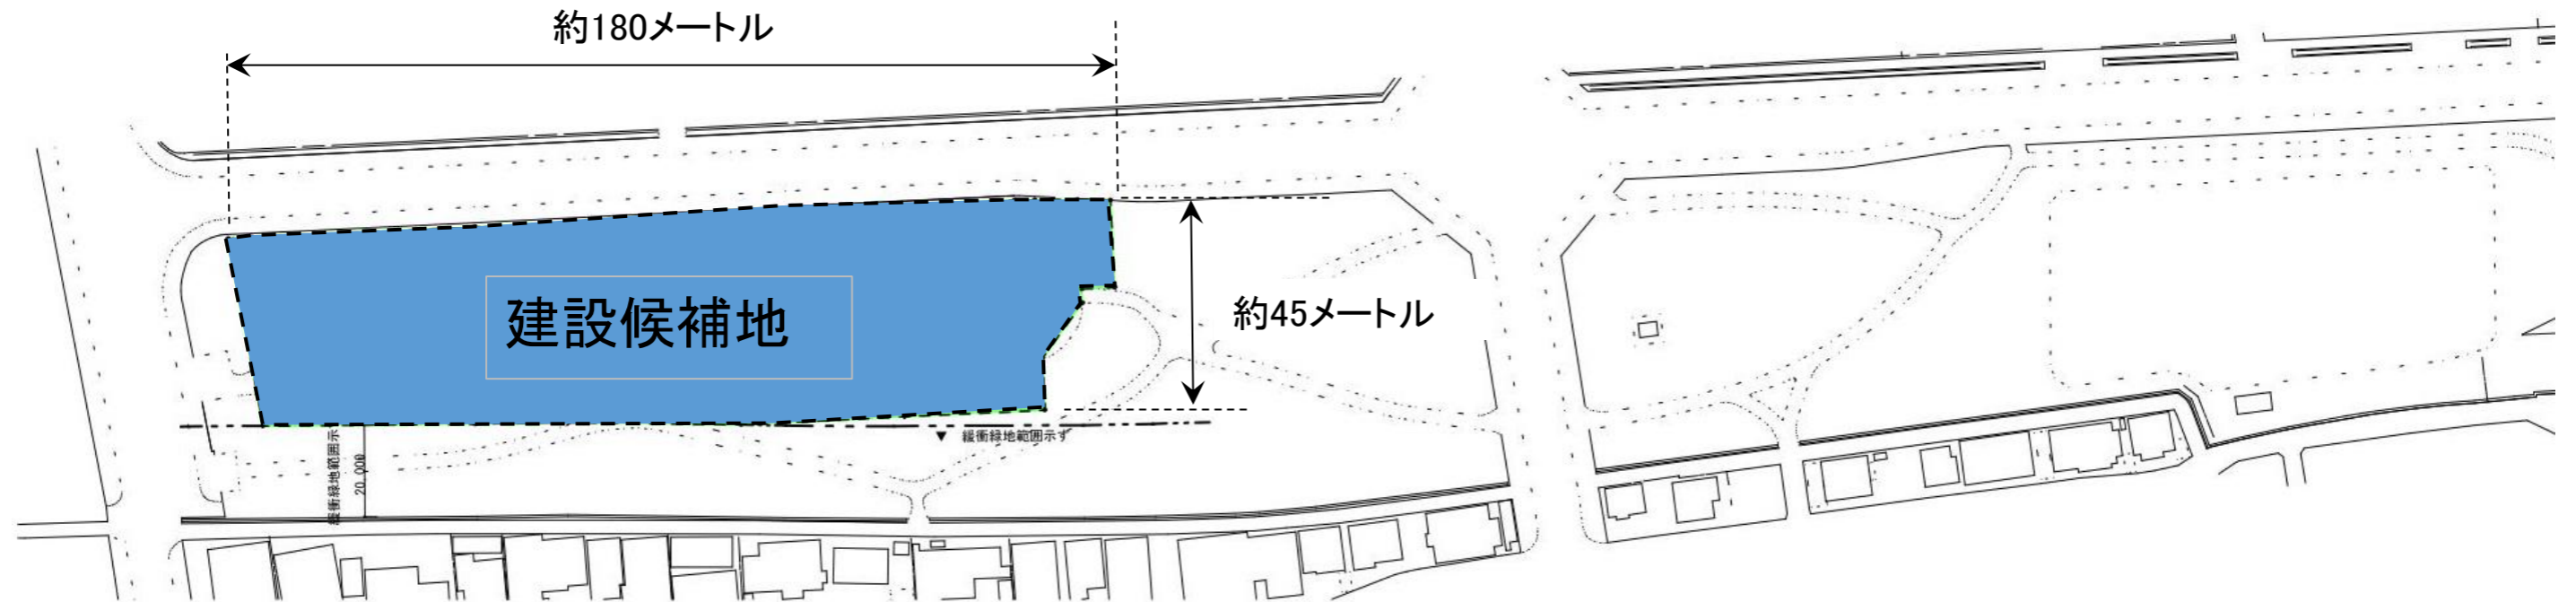
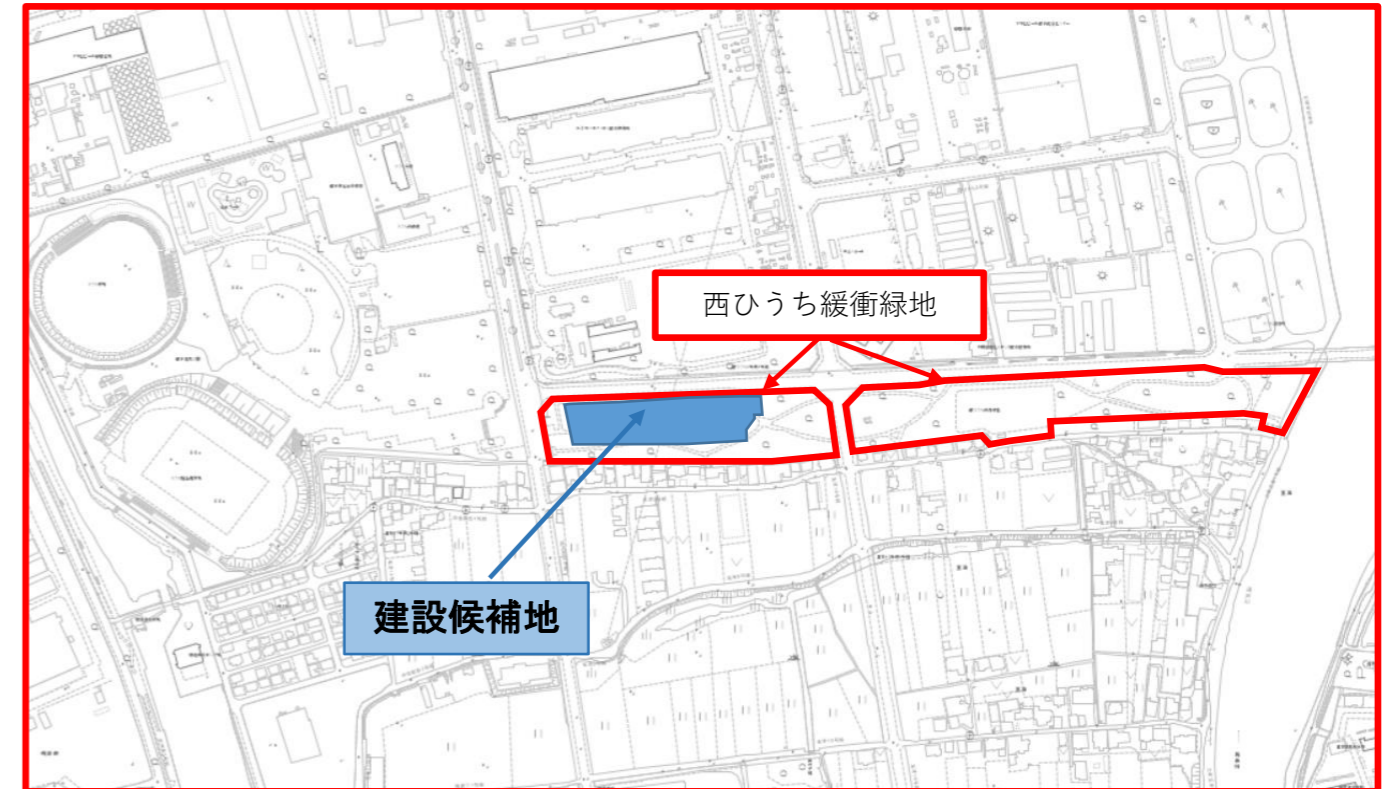


(仮称) 東部給食センター建設候補地

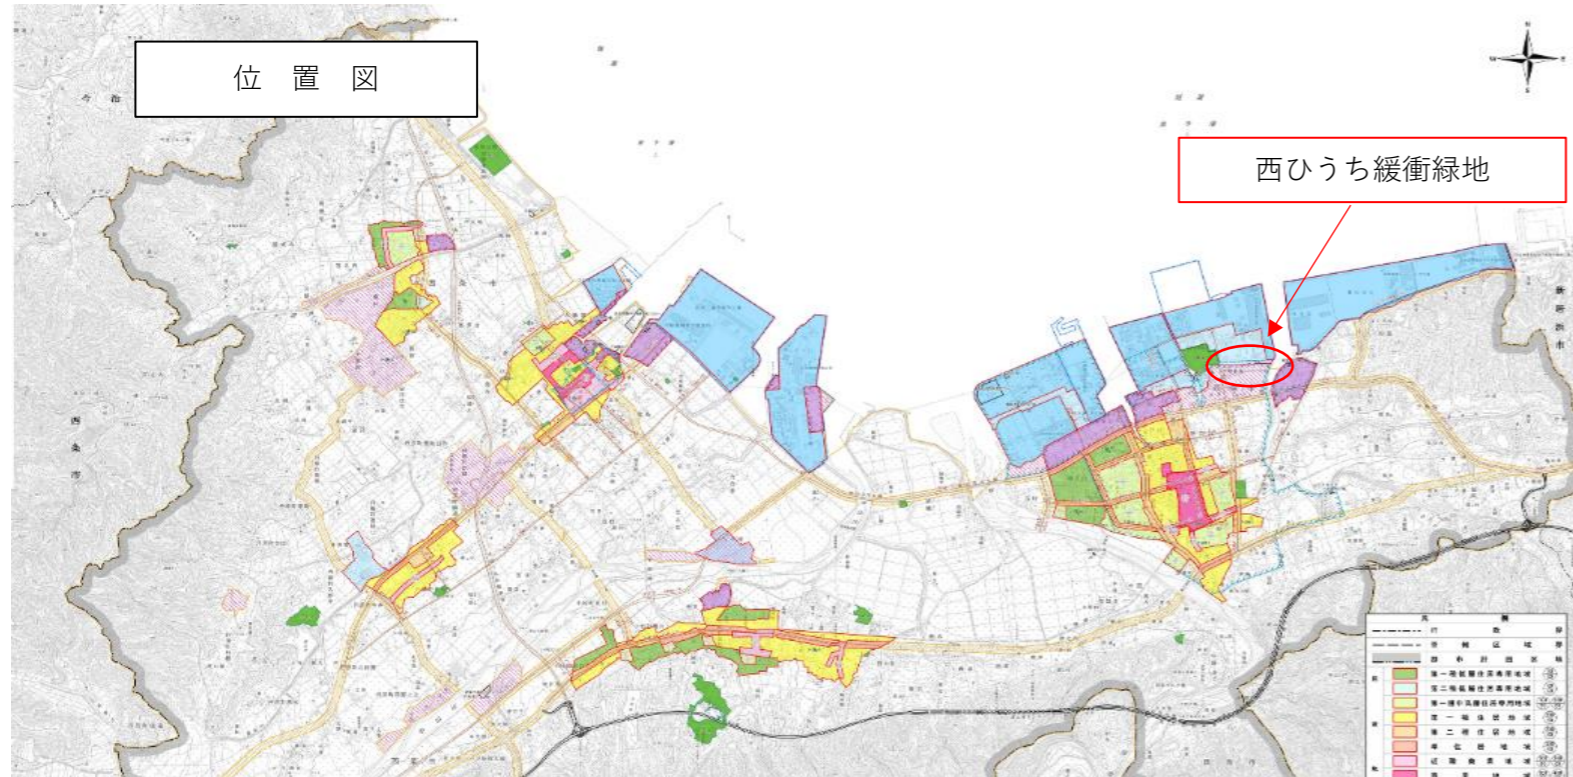

【建設候補地の概要】

名称：都市公園西ひうち緩衝緑地

地番：西条市ひうち字西ひうち9番の一部

面積：8,158平方メートル（南北約45メートル、東西約180メートル）

用途地域：工業地域