


公共下水道 公共樹設置計画図

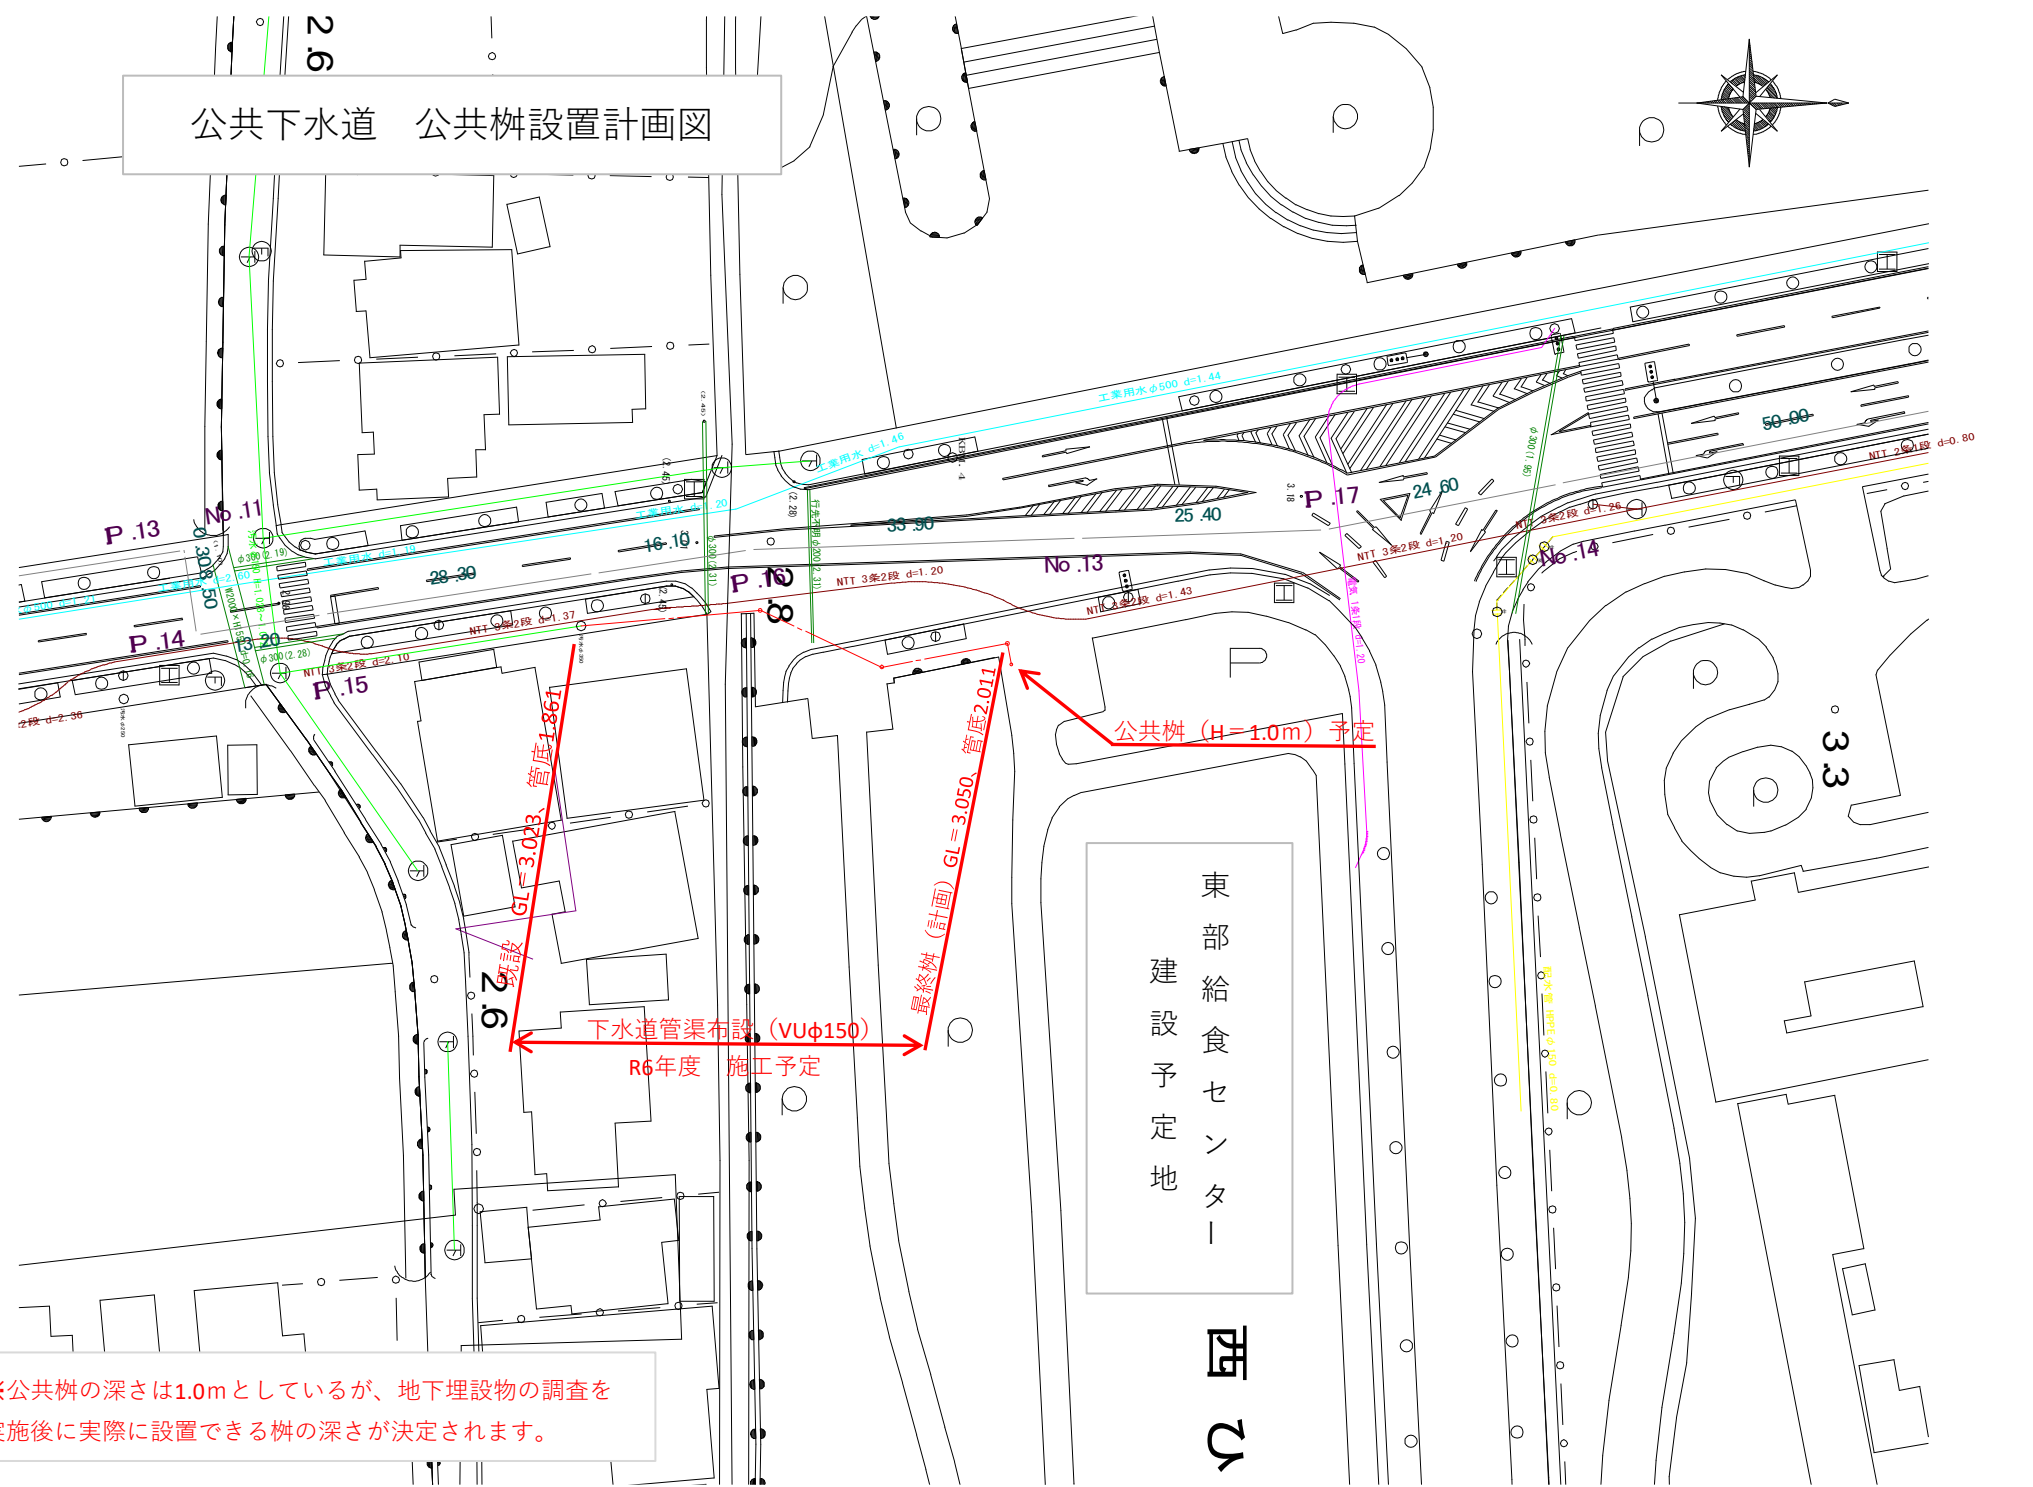

※公共樹の深さは1.0mとしているが、地下埋設物の調査を実施後に実際に設置できる樹の深さが決定されます。

東部給食センター
建設予定地

西