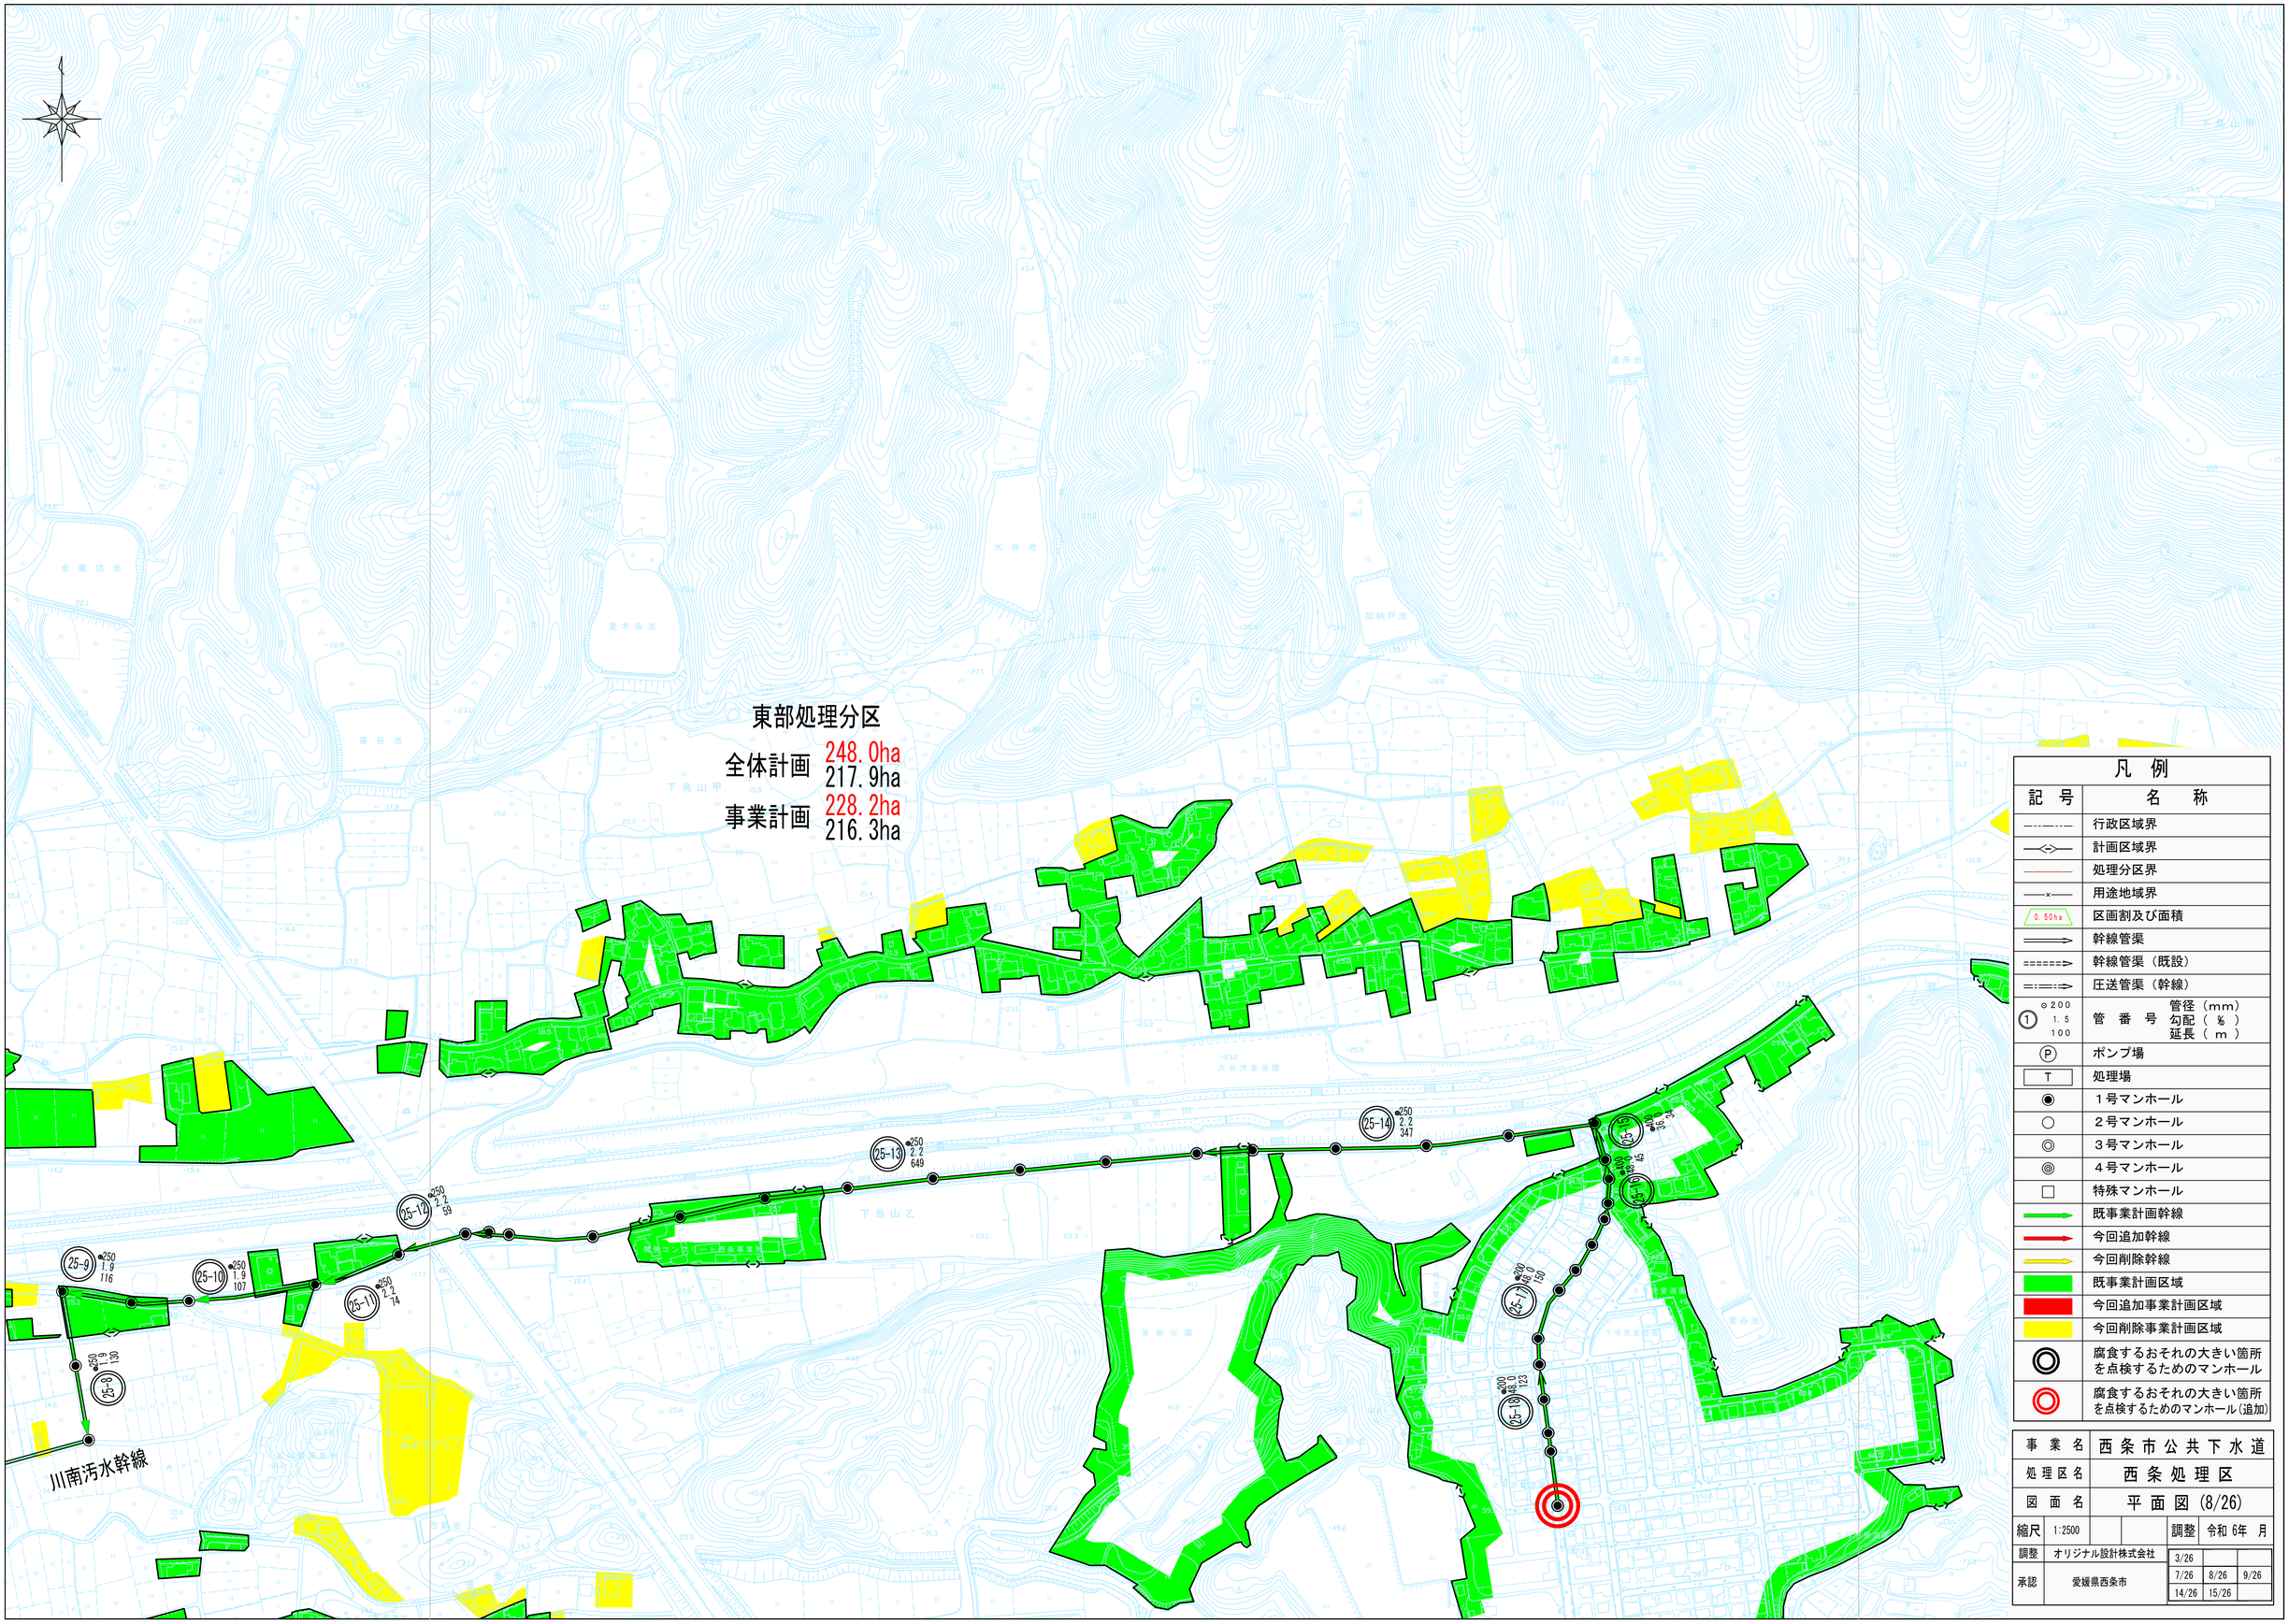
東部処理分区
全体計画 248.0ha
217.9ha
事業計画 228.2ha
216.3ha
川南汚水幹線
(25-7) φ200 80.0 150
(25-8) φ250 1.9 130
(25-9) φ250 1.9 116
(25-10) φ250 1.9 107
(25-11) φ250 2.2 74
(25-12) φ250 2.2 59
(25-13) φ250 2.2 649
(25-14) φ250 2.2 347
(25-18) φ200 140.0 123
凡 例
記 号
名 称
行政区域界
計画区域界
処理分区界
用途地域界
0.50ha
区画割及び面積
幹線管渠
幹線管渠（既設）
圧送管渠（幹線）
φ200
1
1.5
100
管 番 号
管径（mm）
勾配（%）
延長（m）
ポンプ場
T
処理場
1号マンホール
2号マンホール
3号マンホール
4号マンホール
特殊マンホール
既事業計画幹線
今回追加幹線
今回削除幹線
既事業計画区域
今回追加事業計画区域
今回削除事業計画区域
腐食するおそれの大きい箇所を点検するためのマンホール
腐食するおそれの大きい箇所を点検するためのマンホール(追加)
事 業 名 西条市公共下水道
処理区名 西条処理区
図 面 名 平面図 (8/26)
縮尺 1:2500
調整 令和 6年 月
調整 オリジナル設計株式会社
承認 愛媛県西条市
3/26
7/26
8/26
9/26
14/26
15/26