西条市小松一般廃棄物最終処分場（※事業用地）　平面図
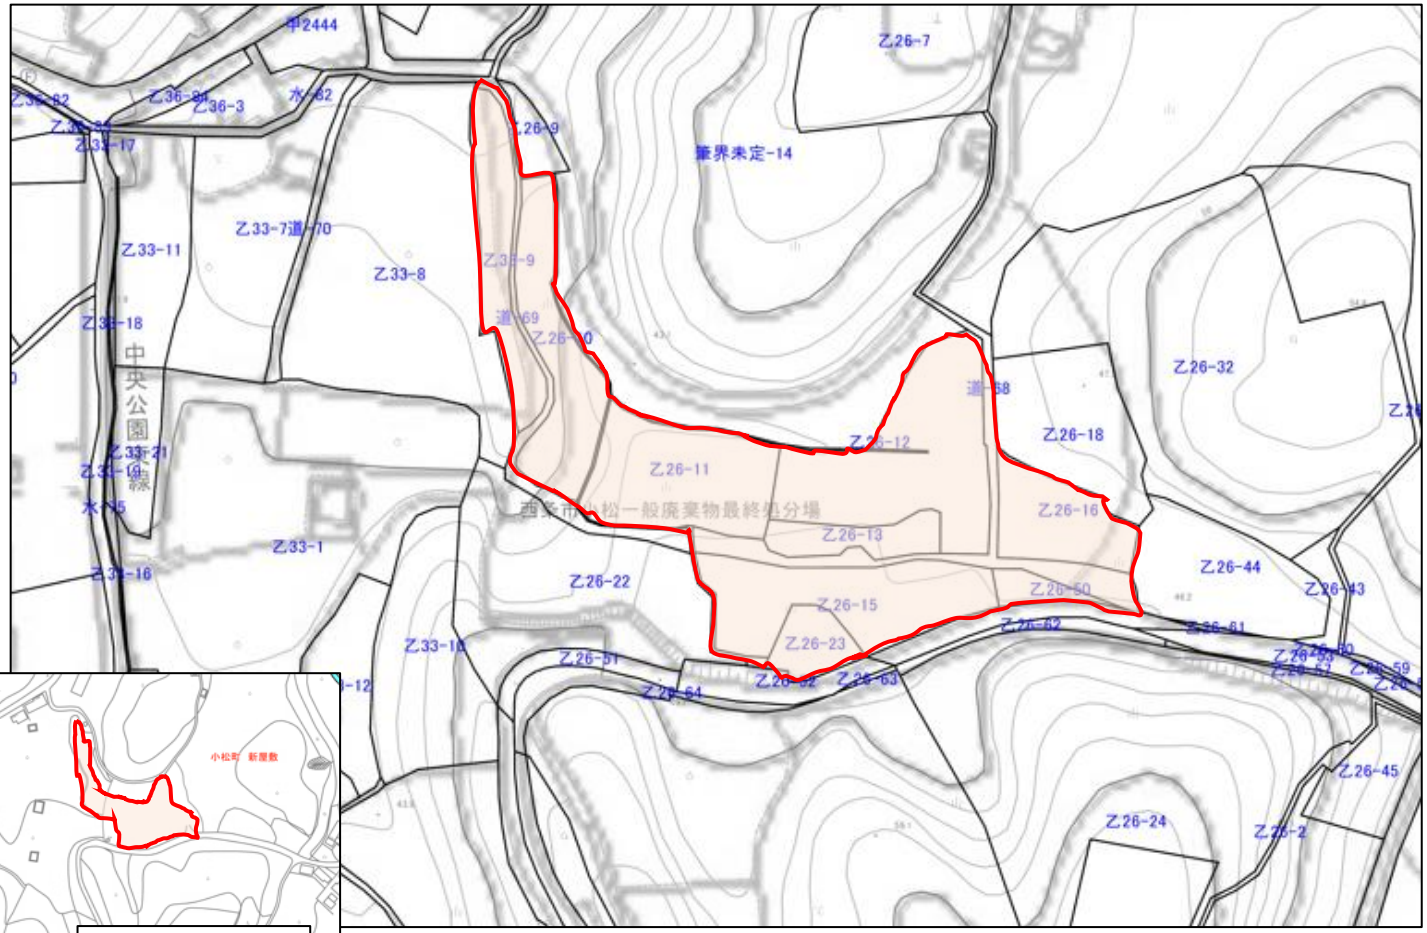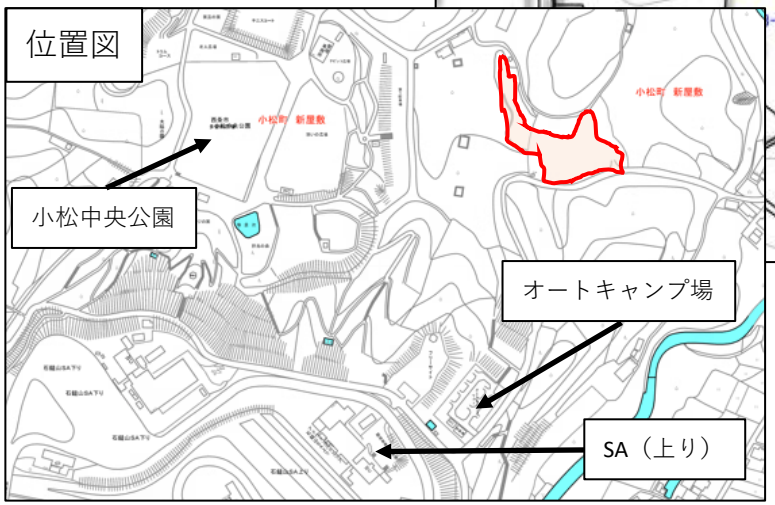
土地所在地	地積（㎡）
小松町新屋敷乙26-10	628
小松町新屋敷乙26-11	778
小松町新屋敷乙26-12	1,103
小松町新屋敷乙26-13	237
小松町新屋敷乙26-15	811
小松町新屋敷乙26-16	442
小松町新屋敷乙26-23	201
小松町新屋敷乙26-50	98
小松町新屋敷乙33-9	478
計	4,776