

## 西条浄化センター①（西条市港400）



縮尺 1 : 10000




縮尺 1 : 2500



西条浄化センター③（西条市港400）




西条浄化センター④（西条市港400）

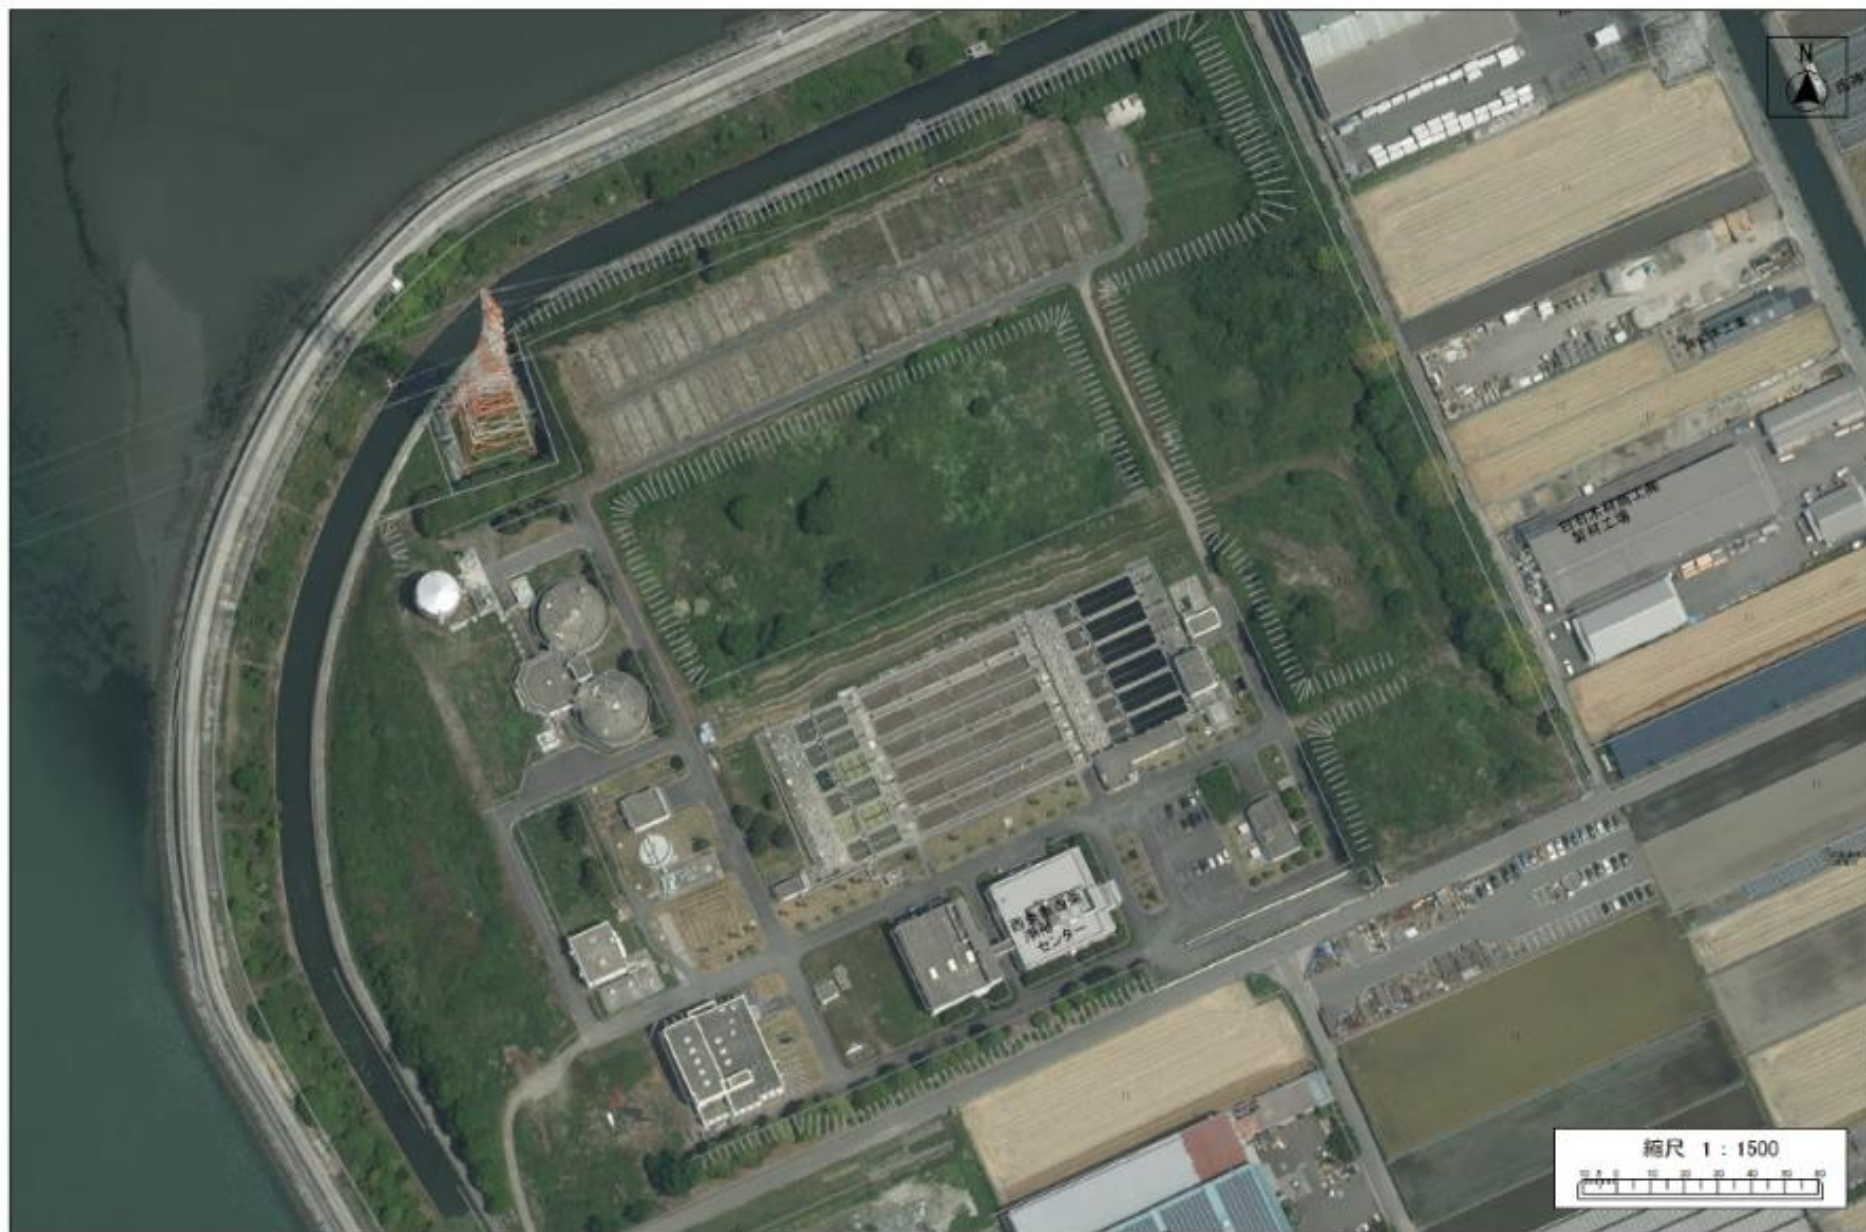

東予・丹原浄化センター①（西条市三津屋742-2番地）



東予・丹原浄化センター②（西条市三津屋742-2番地）

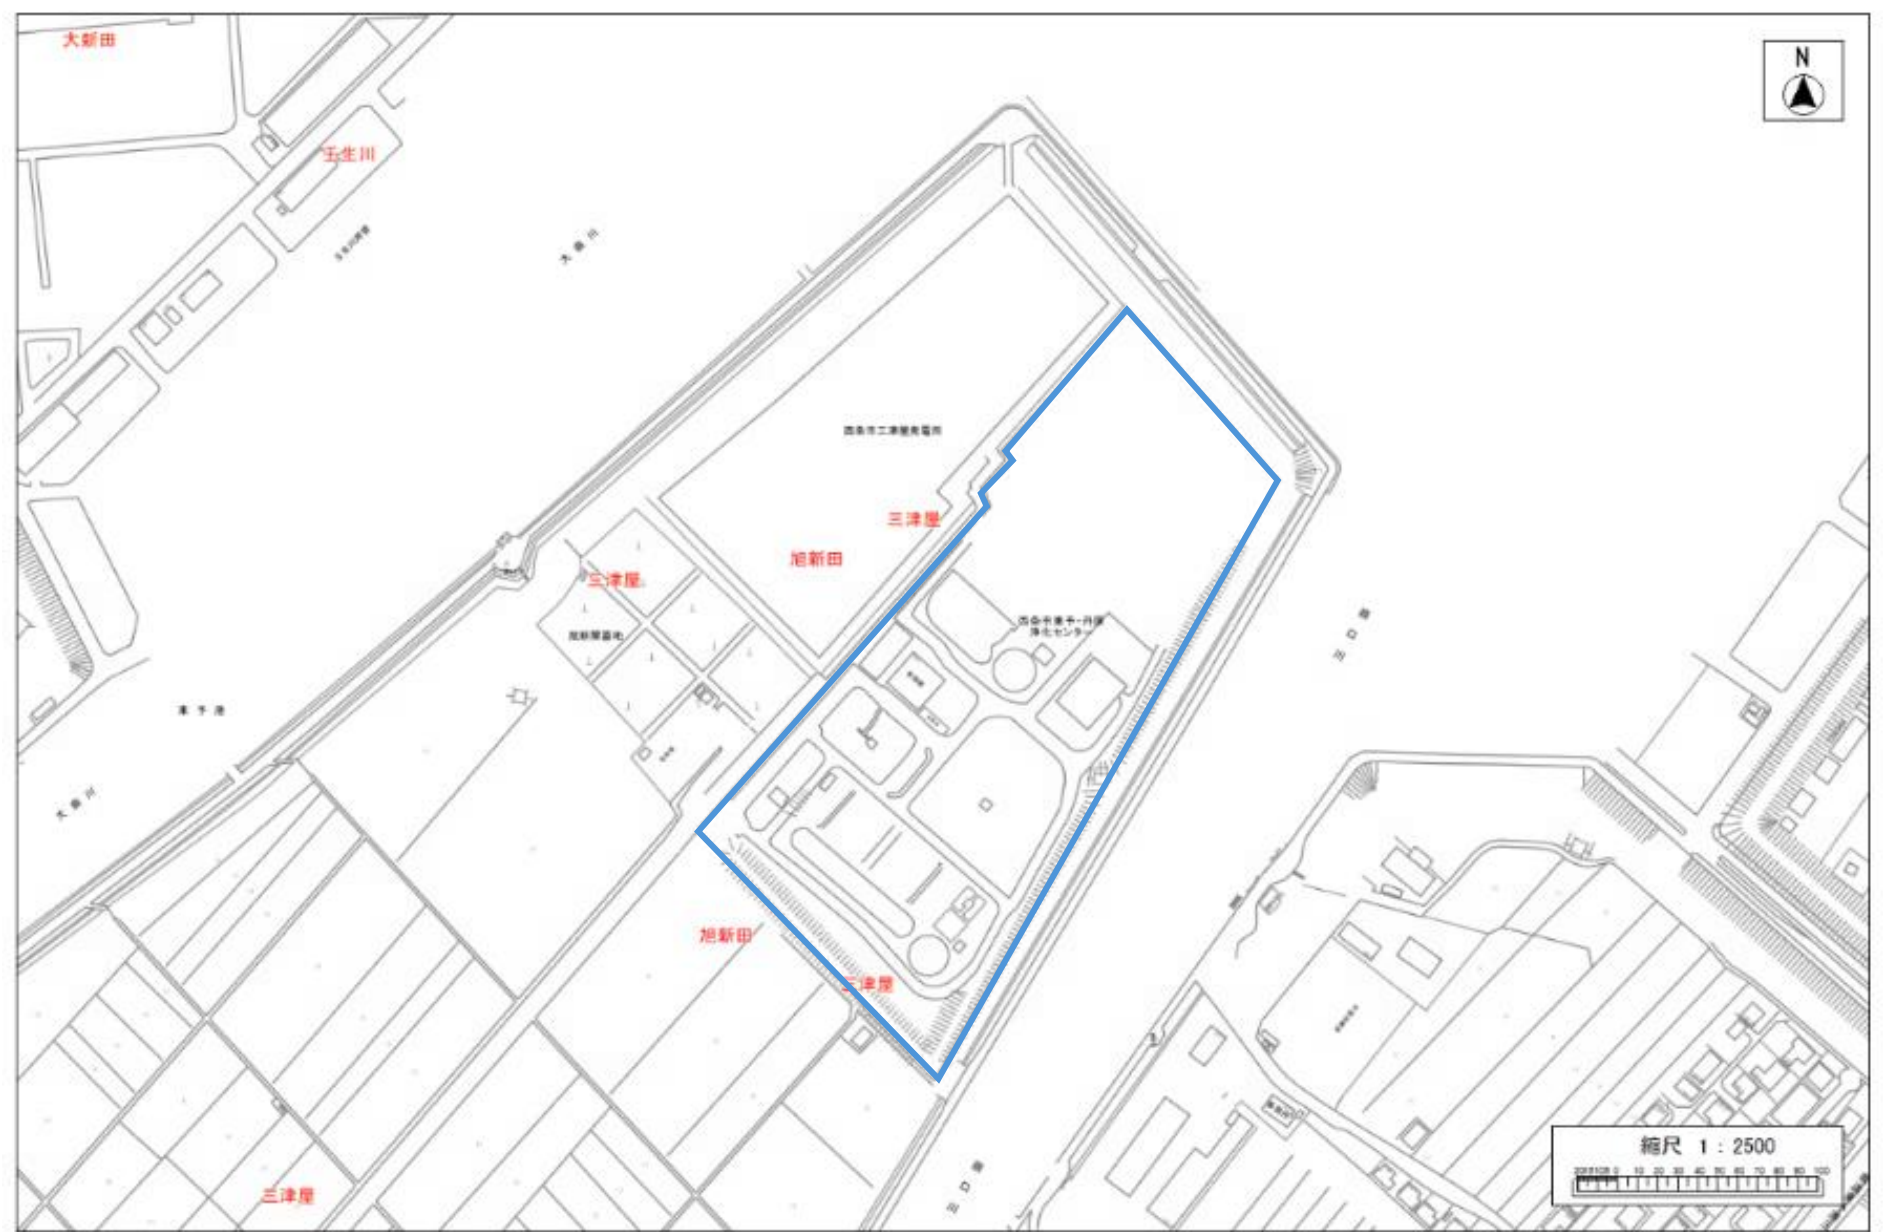

東予・丹原浄化センター③（西条市三津屋742-2番地）




縮尺 1 : 2500

0 10 20 30 40 50 60 70 80 90 100


東予・丹原浄化センター④（西条市三津屋742-2番地）



## 西条市ひうちクリーンセンター①（西条市氷見戊75番地）

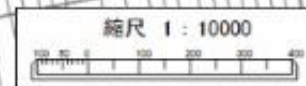

西条市ひうちクリーンセンター②（西条市氷見戊75番地）

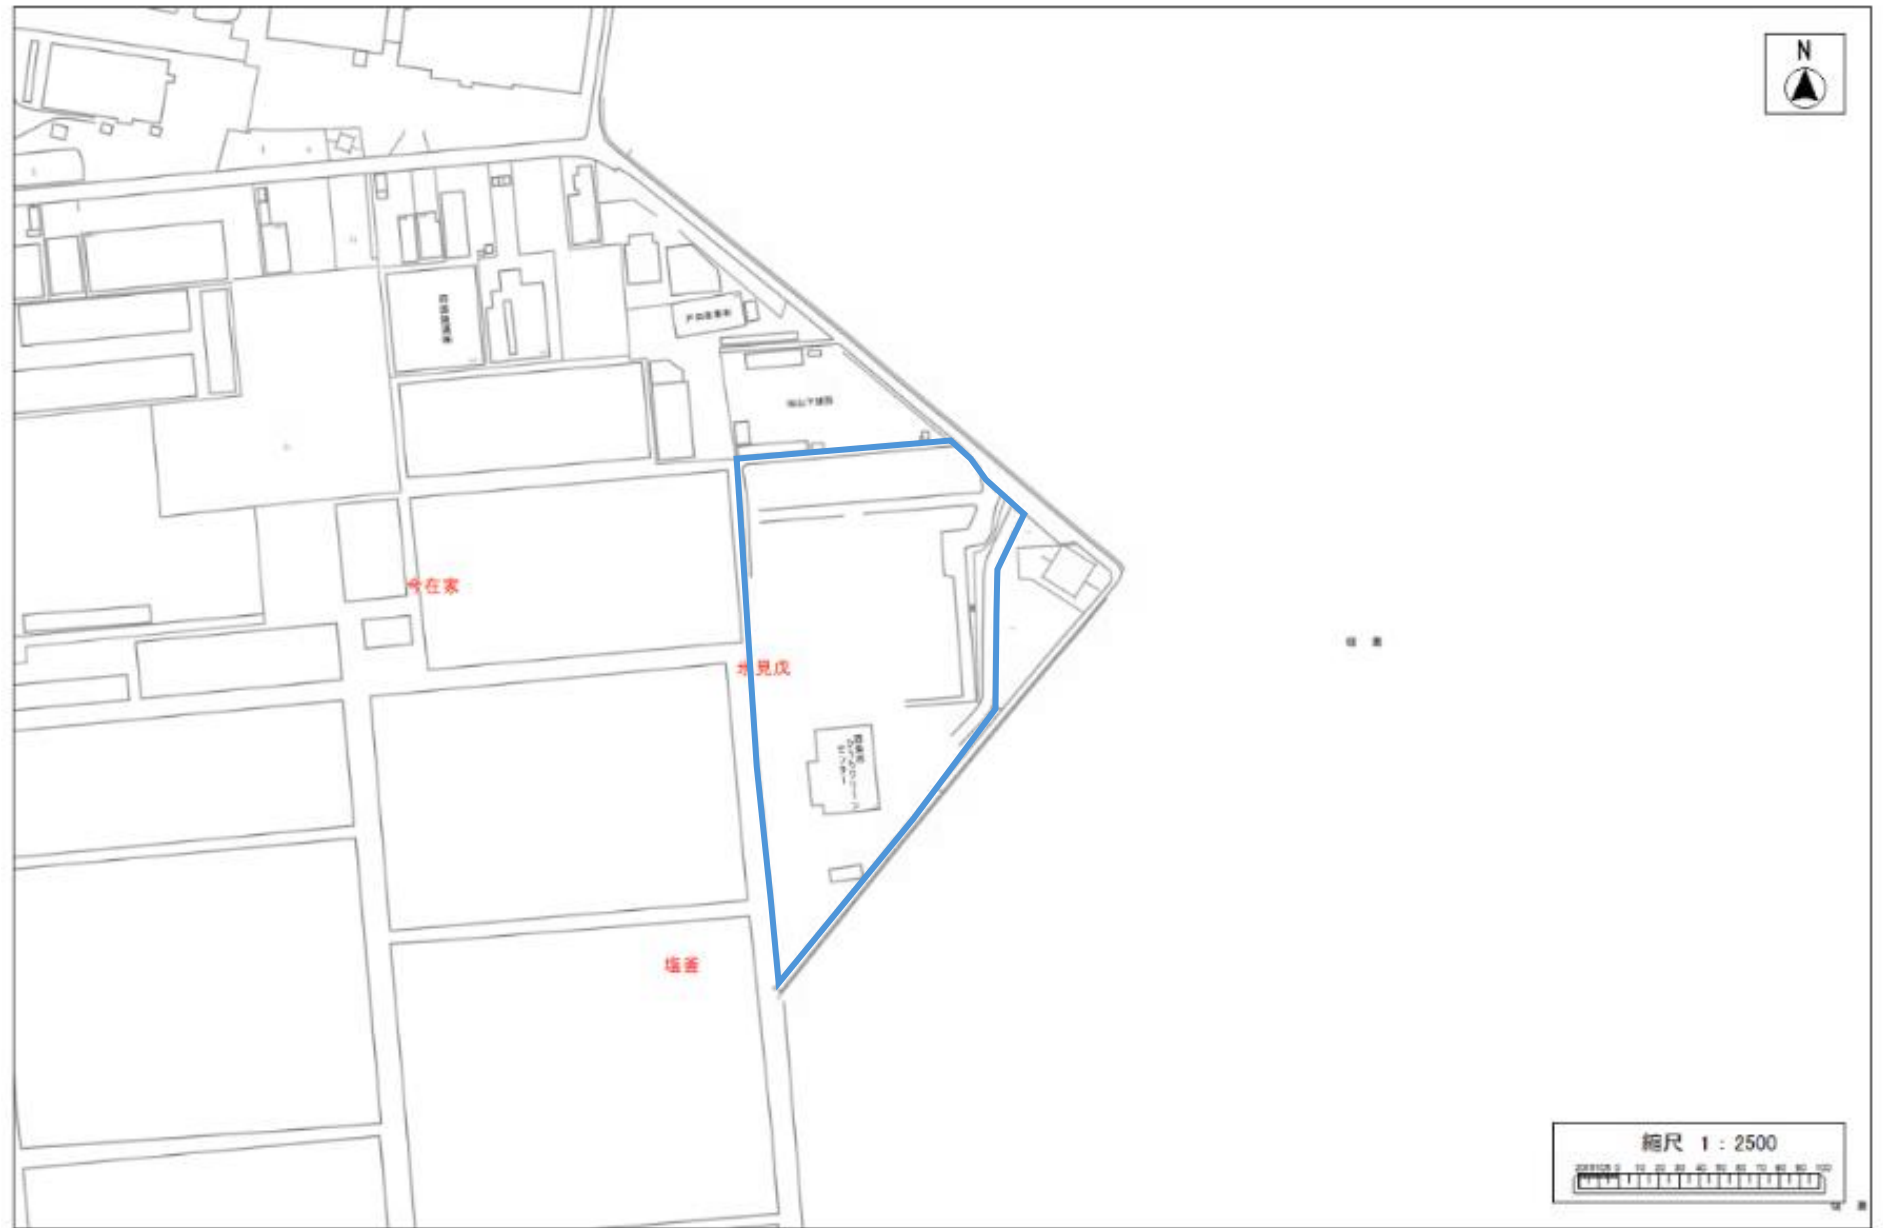

西条市ひうちクリーンセンター③（西条市氷見戊75番地）




西条市ひうちクリーンセンター④（西条市氷見戊75番地）



小松一般廃棄物最終処分場跡地①（西条市小松町新屋敷乙26-11他8筆）

西条市小松一般廃棄物最終処分場（※事業用地） 平面図

| 土地所在地        | 地積(㎡) |
|--------------|-------|
| 小松町新屋敷乙26-10 | 628   |
| 小松町新屋敷乙26-11 | 778   |
| 小松町新屋敷乙26-12 | 1,103 |
| 小松町新屋敷乙26-13 | 237   |
| 小松町新屋敷乙26-15 | 811   |
| 小松町新屋敷乙26-16 | 442   |
| 小松町新屋敷乙26-23 | 201   |
| 小松町新屋敷乙26-50 | 98    |
| 小松町新屋敷乙33-9  | 478   |
| 計            | 4,776 |

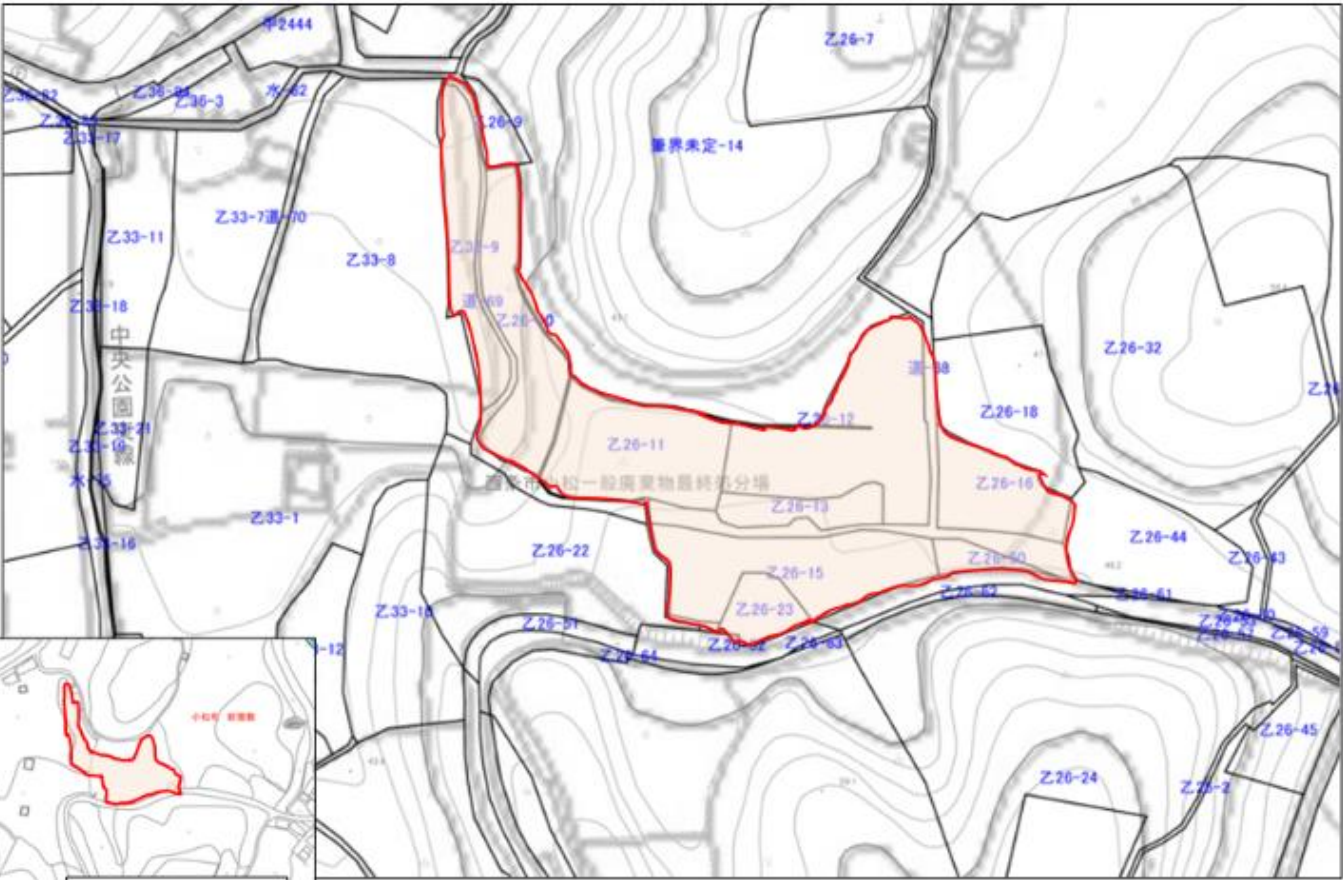

小松一般廃棄物最終処分場跡地②（西条市小松町新屋敷乙26-11他8筆）

