



西条市内道路網整備計画策定の目的

西条市においては、平成16年の合併や平成18年の東予有料道路の無料化等に伴って、自動車交通流動が以前と比べて大きく変化してきました。こうしたなか、西条市の交通需要に対応すると共に、西条市が目指すべき将来都市構造を実現するため、新たに西条市内道路網整備計画を策定します。(新たな整備路線の追加や、既存の都市計画道路網の見直しを行います。)

(案) 作成のフロー

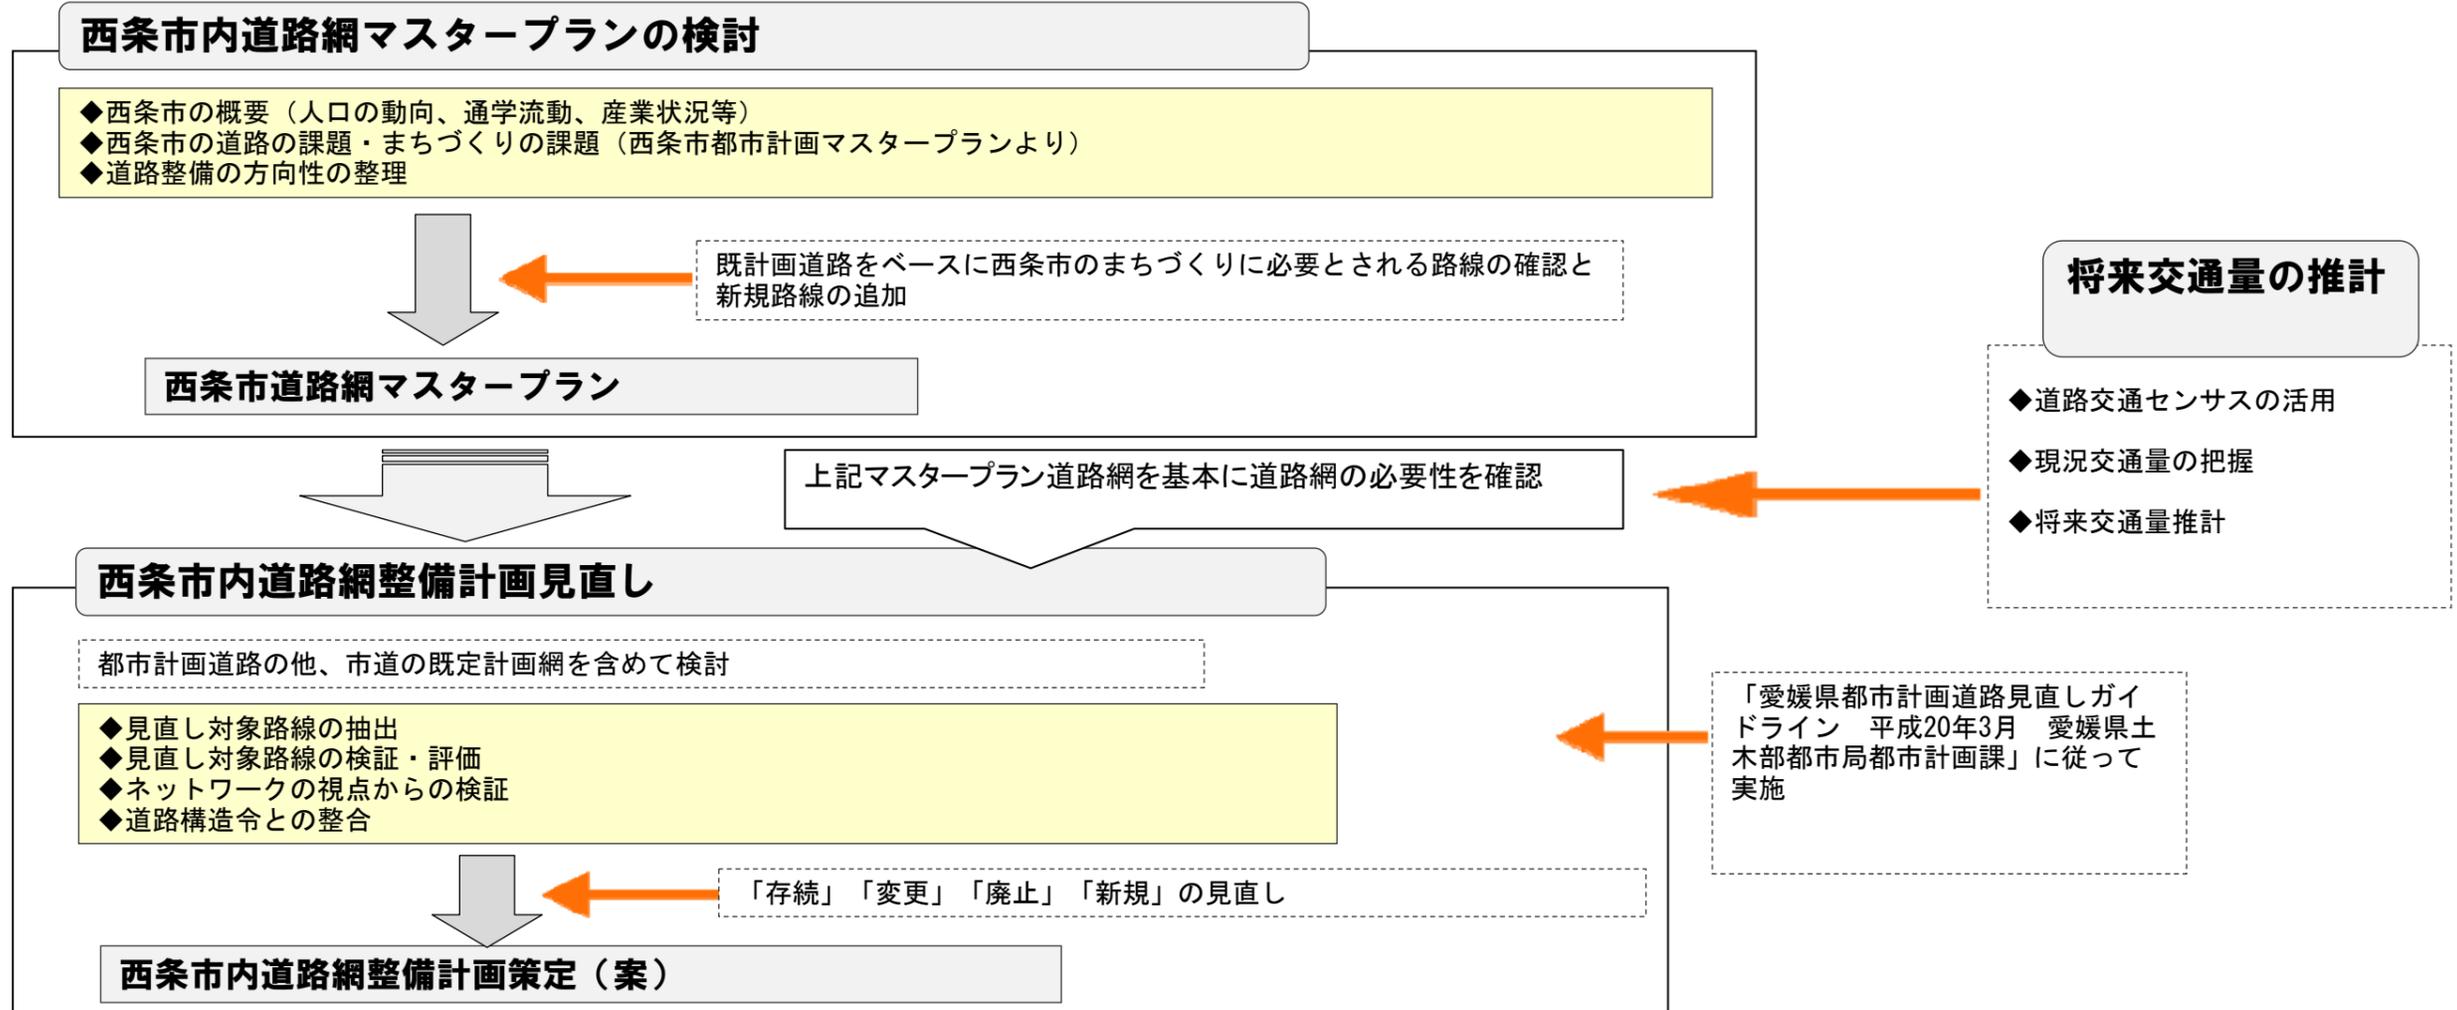


スケジュール

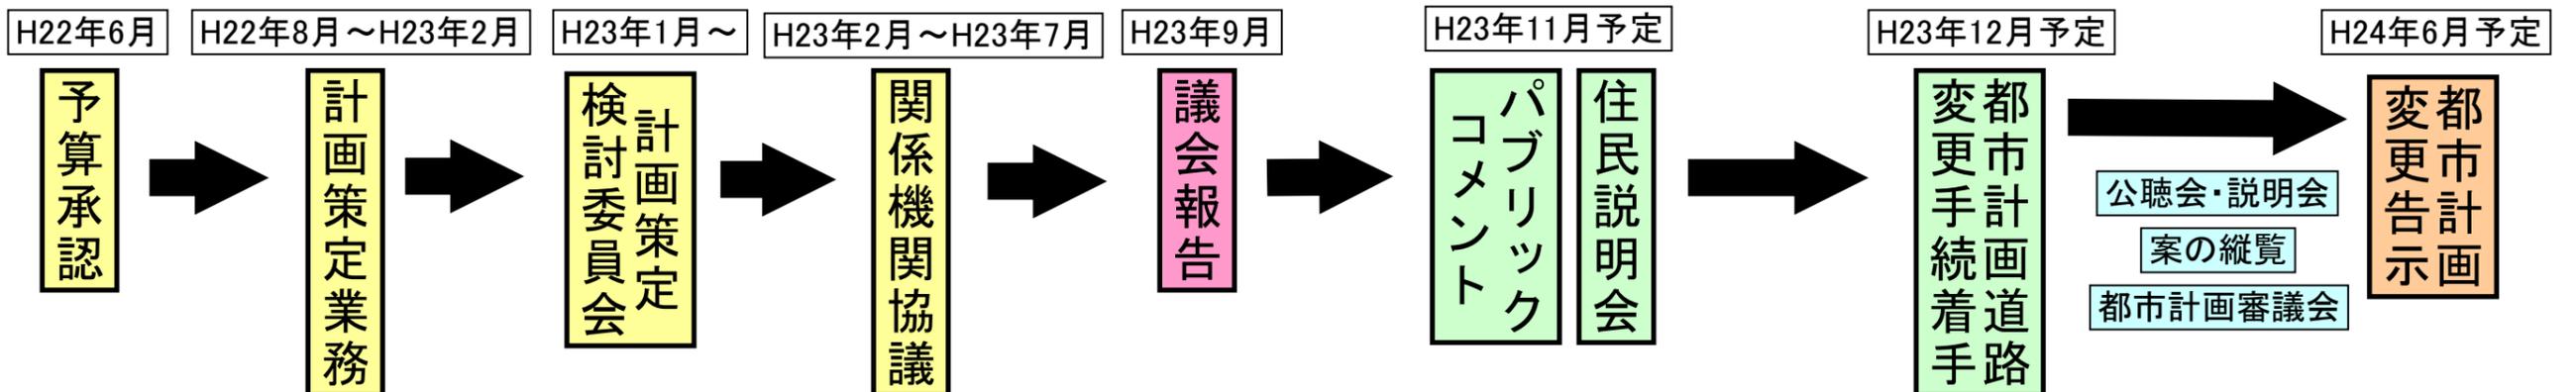

西条市内現行道路計画整備状況図

西条市内都市計画道路(28路線)・新市建設計画道路等(11路線)

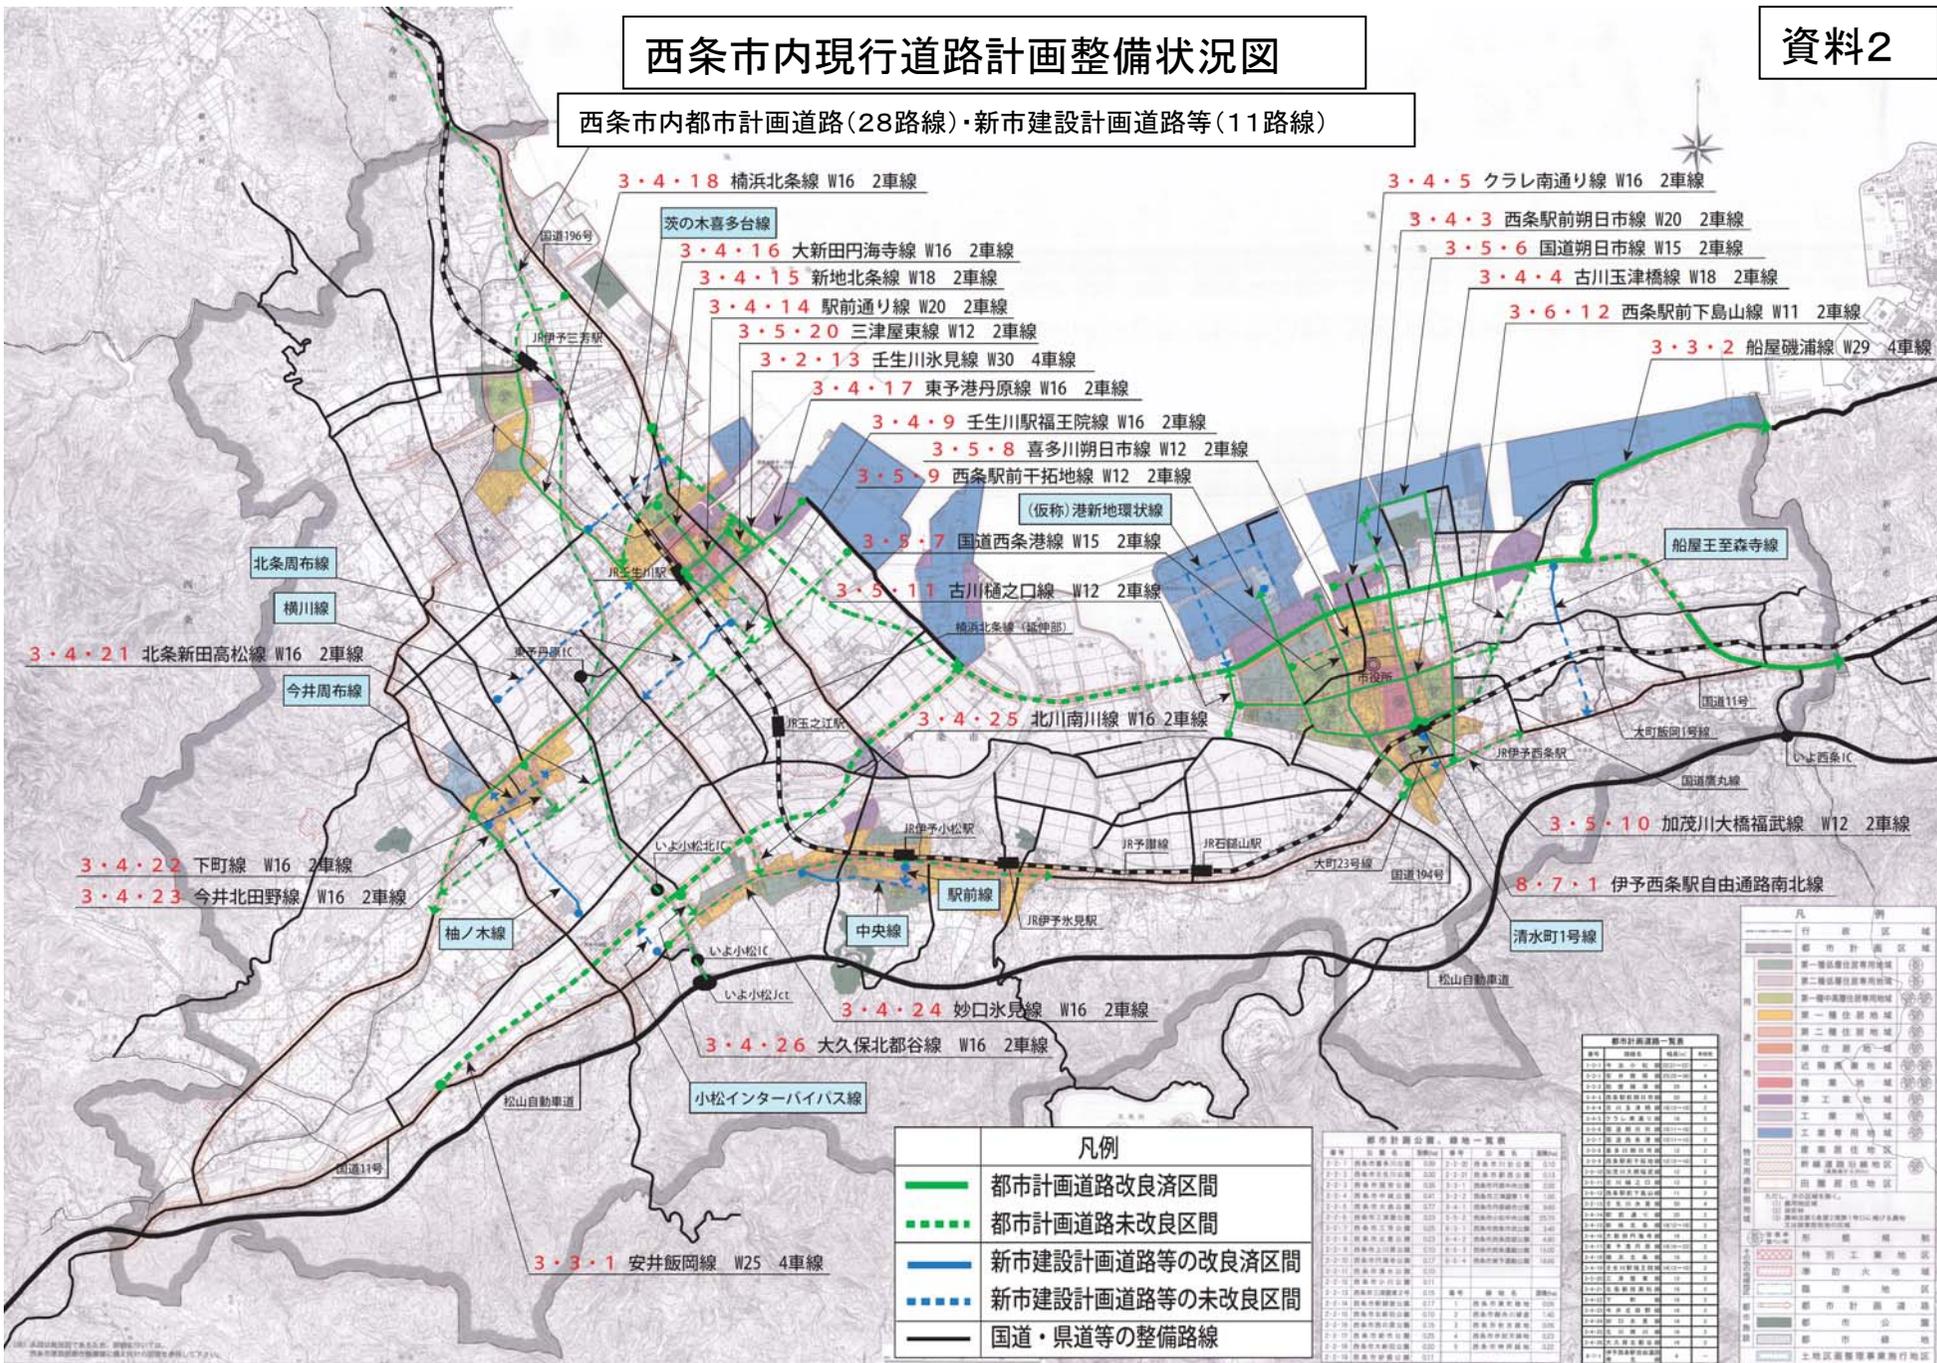

凡例	
	都市計画道路改良済区間
	都市計画道路未改良区間
	新市建設計画道路等の改良済区間
	新市建設計画道路等の未改良区間
	国道・県道等の整備路線


都市計画道路一覧表			


西条市内道路網整備計画(案)

凡例

- ・見直し対象路線
- 存続
- - - 廃止
- 新規
- 変更
- 今後検討路線
- [] H42将来交通量 100台/日

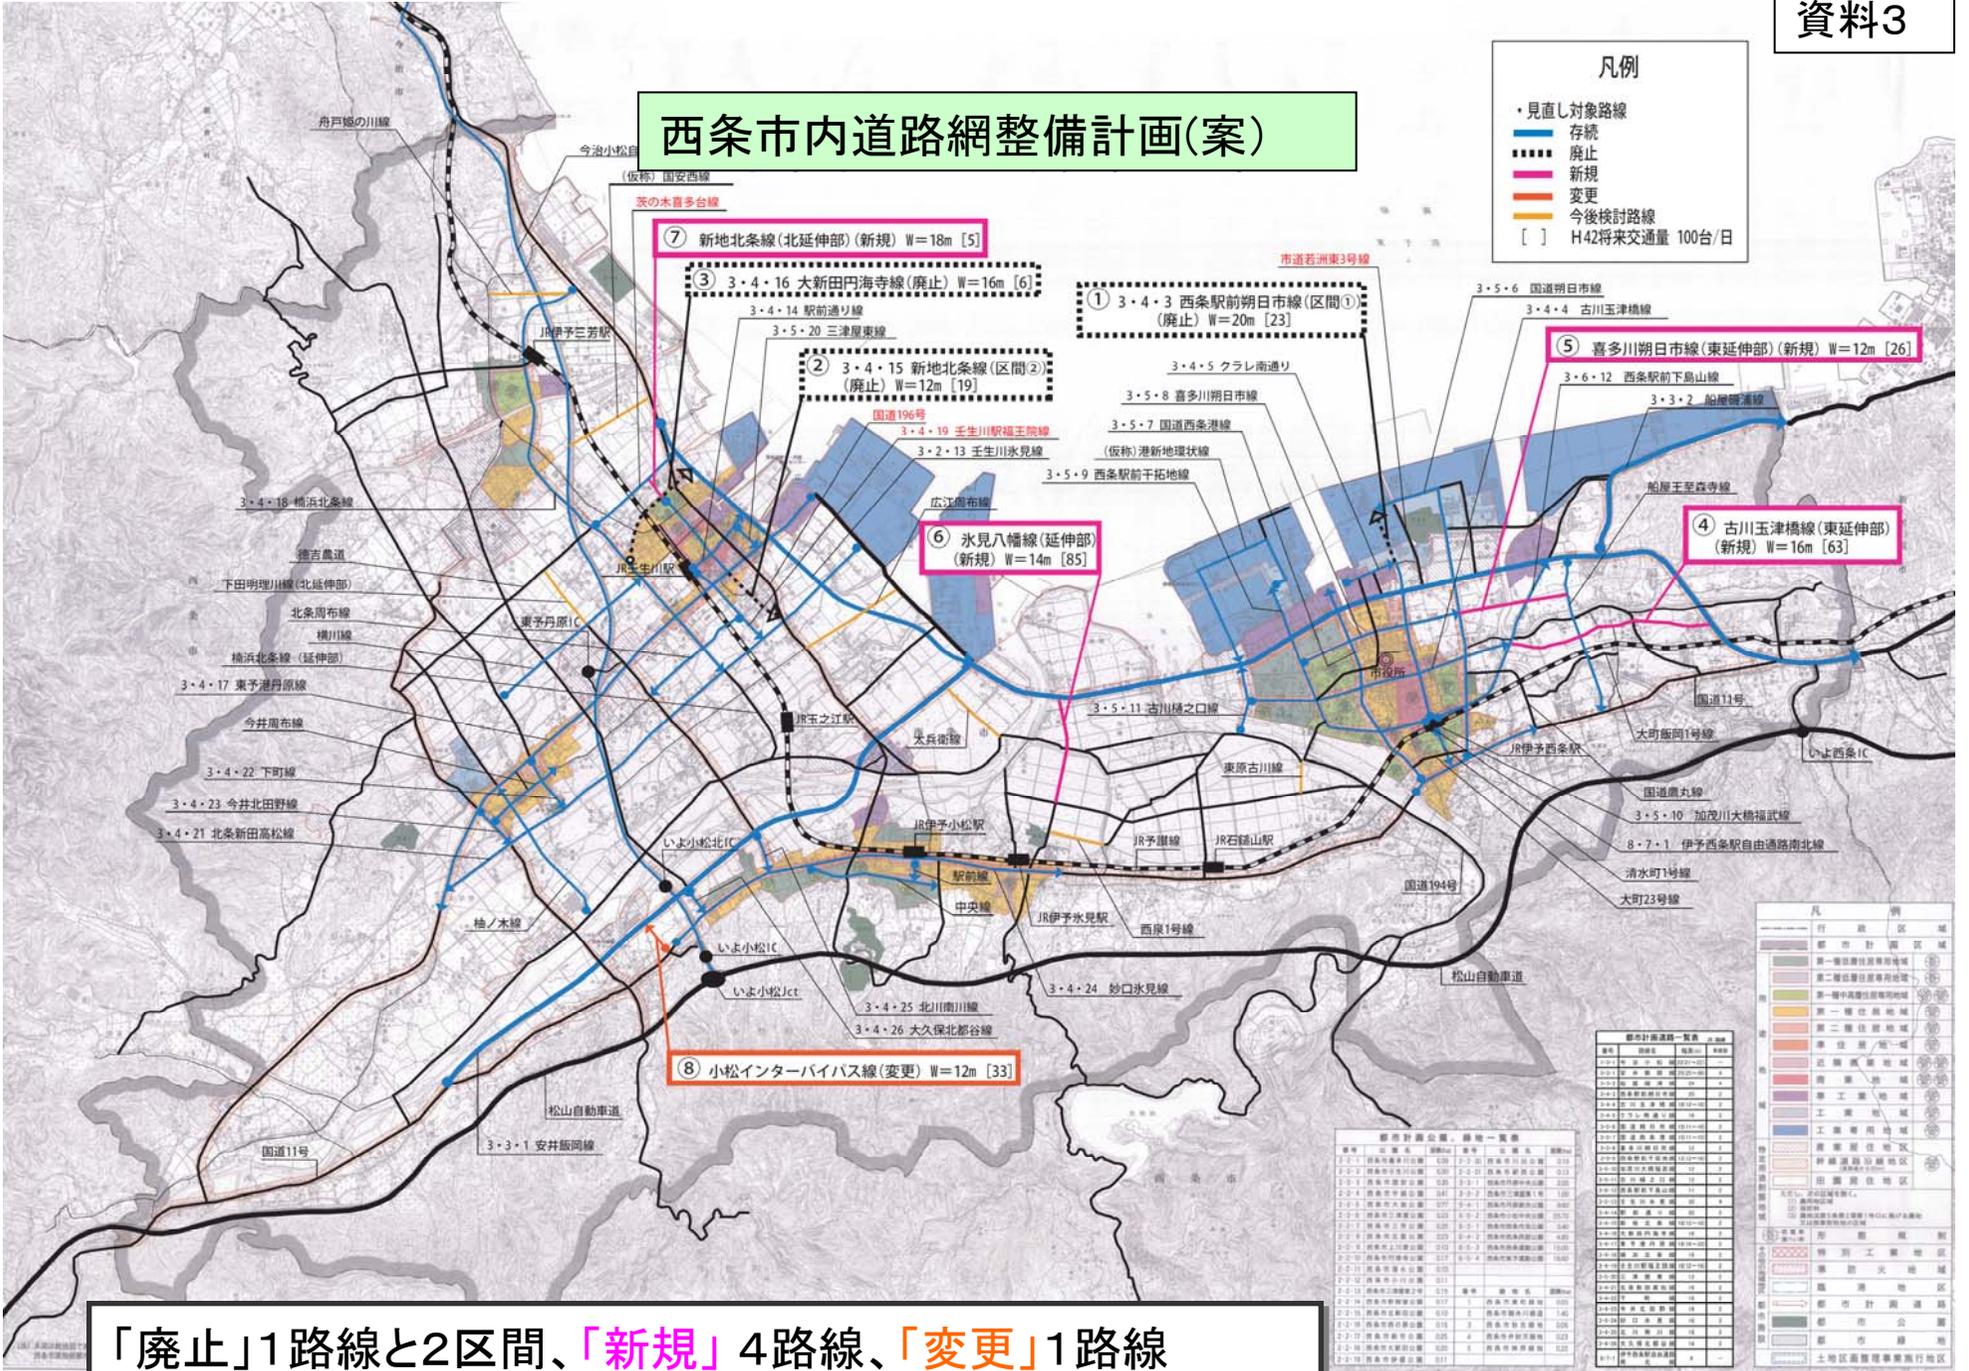

「廃止」1路線と2区間、「新規」4路線、「変更」1路線




